


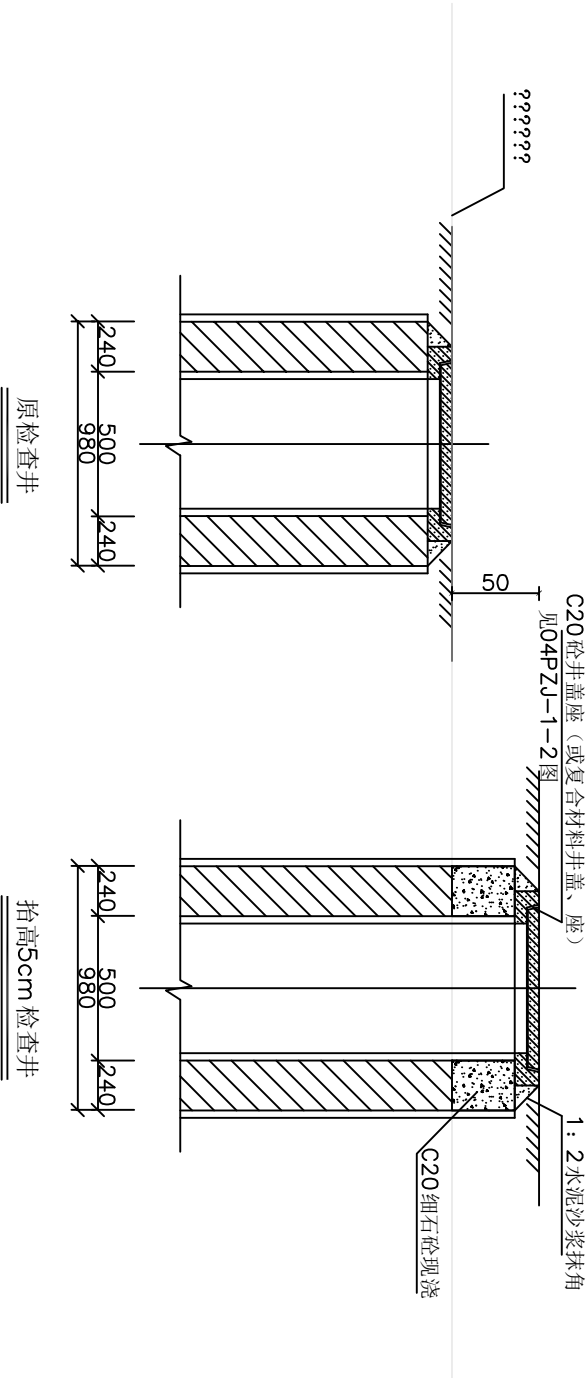

??4cm????

??	???	??	??	??	??
1	?????	?	1	?	04PJZJ-1-2?
2	???	m	0.003768	C20??	

说明：
1、尺寸以毫米计。

杭州富阳市政园林规划设计有限公司	设计	制图	校对	审核	审定	项目名称	图纸名称	图号	日期	工程编号
						2022??-??-??	??5cm	DL-05	2022.5	2022S-004

出图人




杭州富阳市政园林规划设计有限公司			设计	制图	校对	审核	审定	项目名称	图纸名称	图号	日期	工程编号
								2022?????-??????	?????????	DL-07	2022.5	2022S-004

出图人






杭州富阳市政园林规划设计有限公司			设计	制图	校对	审核	审定	项目名称	图纸名称	图号	日期	工程编号
								2022?????-??????	路灯平面图(二)	DL-08	2022.5	2022S-004



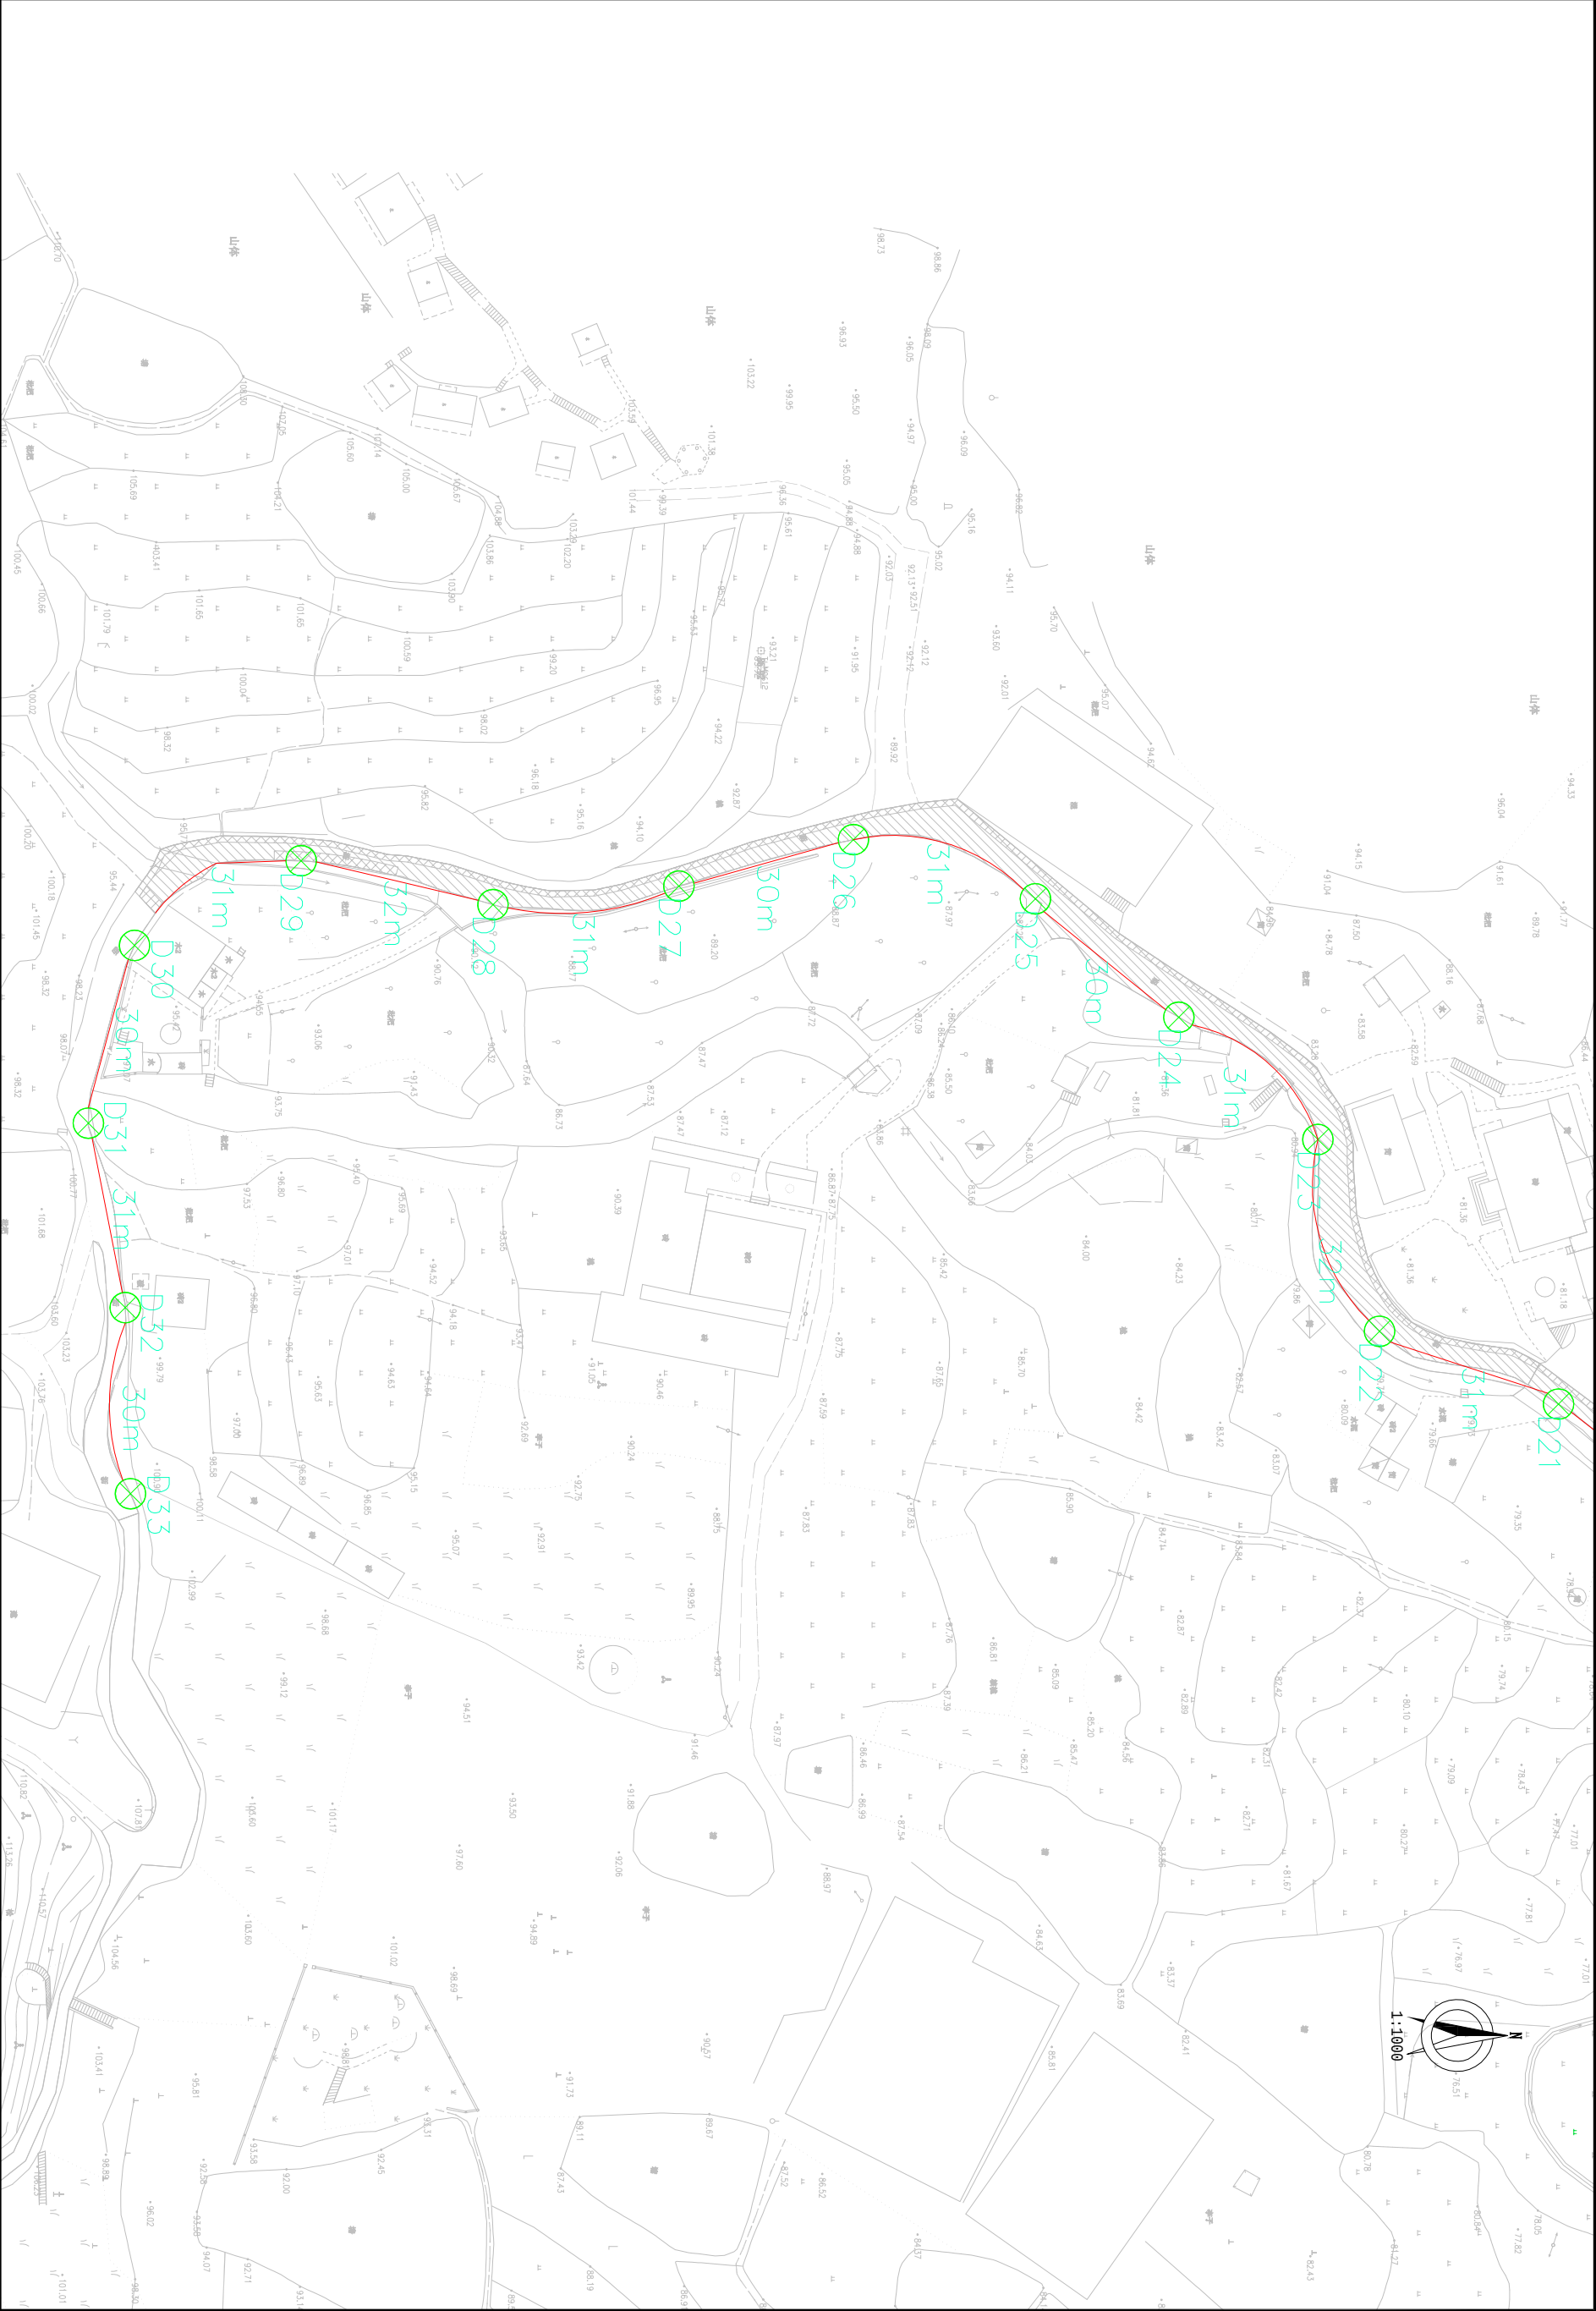


杭州富阳市政园林规划设计有限公司			设计	制图	校对	审核	审定	项目名称	图纸名称	图号	日期	工程编号
								2022?????-??????	路灯平面图 (三)	DL-09	2022.5	2022S-004

出图人

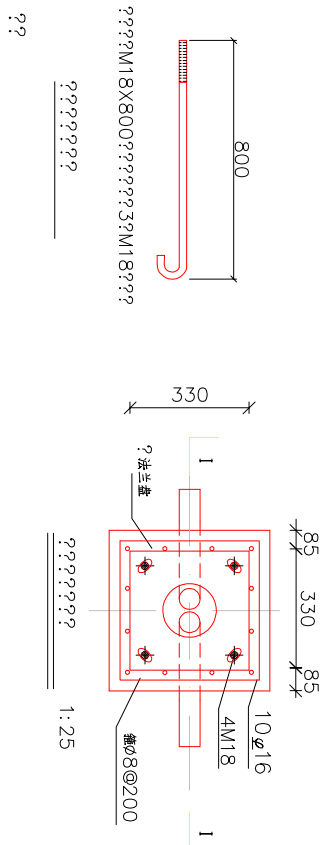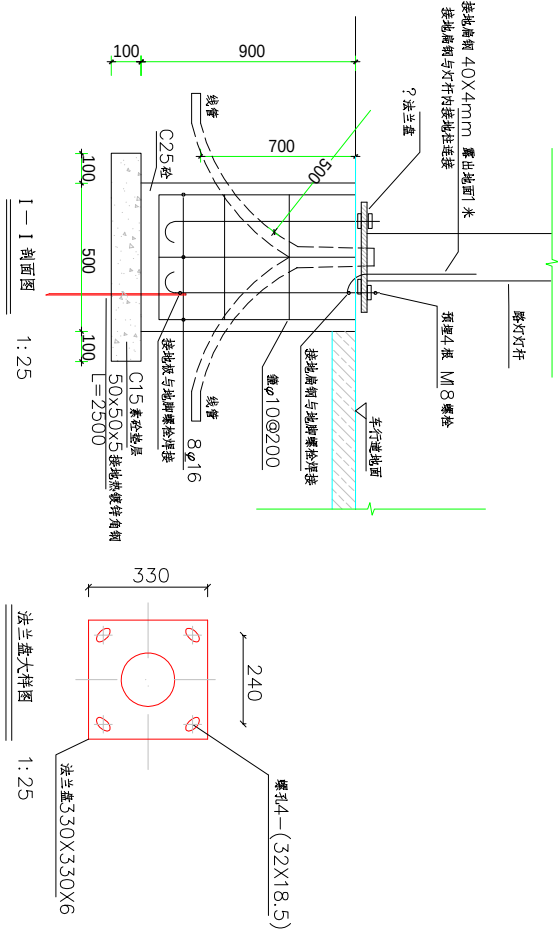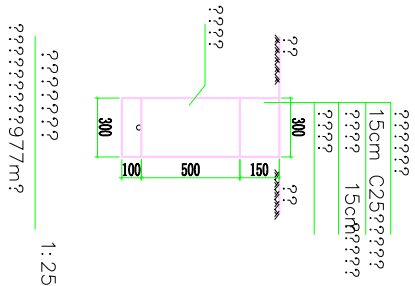

- 1. 杭州富阳市政园林规划设计有限公司
- 2. 杭州富阳市政园林规划设计有限公司
- 3. 杭州富阳市政园林规划设计有限公司
- 4. 杭州富阳市政园林规划设计有限公司
- 5. 杭州富阳市政园林规划设计有限公司
- 6. 杭州富阳市政园林规划设计有限公司

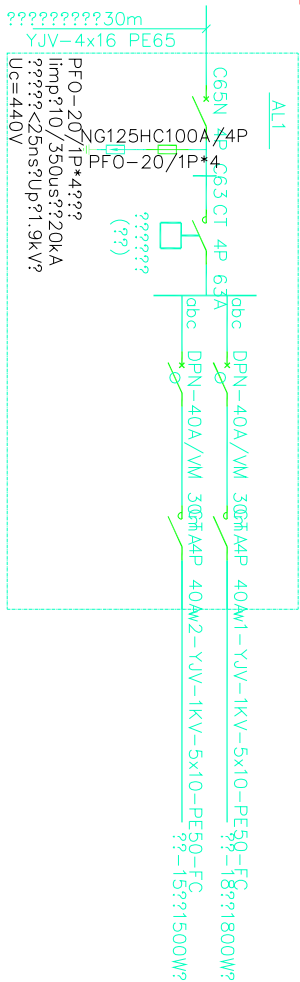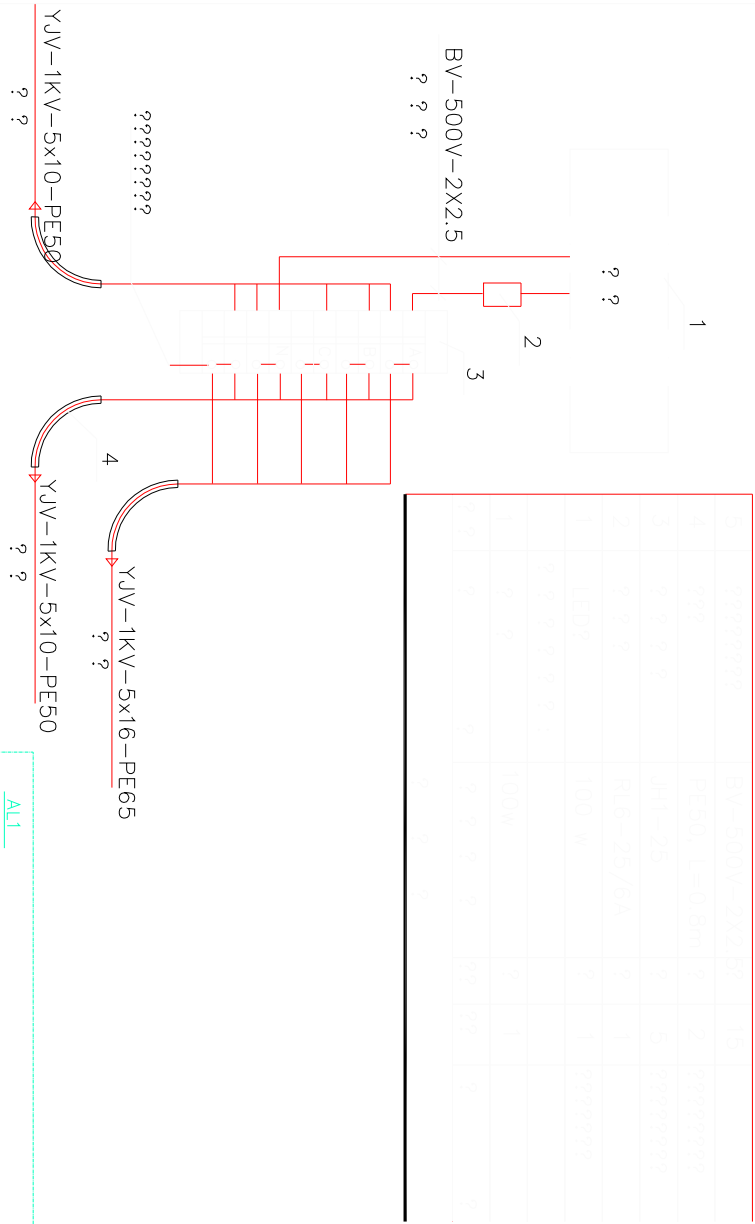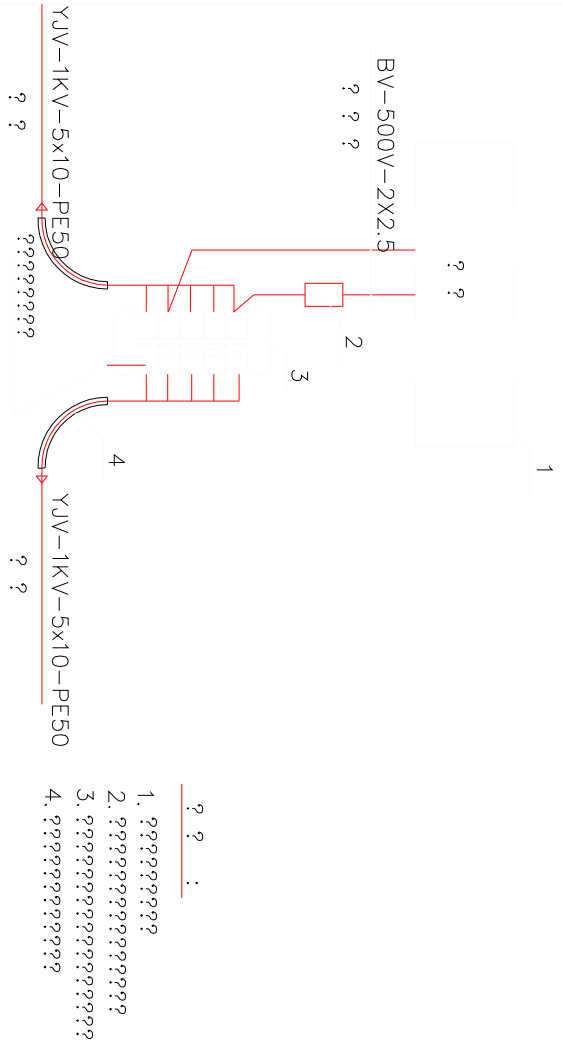

杭州富阳市政园林规划设计有限公司	设计	制图	校对	审核	审定	项目名称	图纸名称	图号	日期	工程编号
						2022杭州富阳市政园林规划设计有限公司	路灯基础图	DL-10	2022.5	2022S-004