


富春湾新城老路改造工程—— 建设锦苑周边人行道改造工程

工程编号：ZWJHZ24SZ702

（施工图）

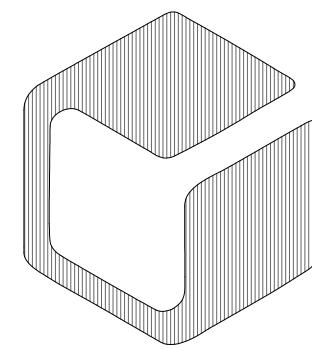

中外建华诚工程技术集团有限公司

HCCI Engineering Technology Group Co., Ltd.

**** 本图纸需手续齐全方可用于施工。**

| 序号 | 图 号 | 图 纸 名 称 | | 规格 | 折合 | 附 注 | |
|--------------------|----------|---------------|---|--------------|----------|----------------|-----------|
| No. | Dwg. No. | Dwg. Name | | AnxPages | Equal A1 | Remark | |
| 01 | YS-1 | 设计说明 | | A2 | A2 | 1 | |
| 02 | YS-2-1 | 设计总平面图 | | A2 | A2 | 1 | |
| 03 | YS-2-2 | 总平面索引图 | | A2 | A2 | 1 | |
| 04 | YS-2-3 | 乔木移植及路灯点位平面图 | | A2 | A2 | 1 | |
| 05 | YS-2-4 | 破除原有铺装路面范围平面图 | | A2 | A2 | 1 | |
| 06 | YS-2-5 | 区块A平面索引图 | | A2 | A2 | 1 | |
| 07 | YS-2-6 | 区块A平面尺寸图 | | A2 | A2 | 1 | |
| 08 | YS-2-7 | 区块A平面定位图 | | A2 | A2 | 1 | |
| 09 | YS-2-8 | 区块B平面索引图 | | A2 | A2 | 1 | |
| 10 | YS-2-9 | 区块B平面尺寸图 | | A2 | A2 | 1 | |
| 11 | YS-2-10 | 区块B平面定位图 | | A2 | A2 | 1 | |
| 12 | YS-2-11 | 区块C平面索引图 | | A2 | A2 | 1 | |
| 13 | YS-2-12 | 区块C平面尺寸图 | | A2 | A2 | 1 | |
| 14 | YS-2-13 | 区块C平面定位图 | | A2 | A2 | 1 | |
| 15 | YS-2-14 | 区块D平面索引图 | | A2 | A2 | 1 | |
| 16 | YS-2-15 | 区块D平面尺寸图 | | A2 | A2 | 1 | |
| 17 | YS-2-16 | 区块D平面定位图 | | A2 | A2 | 1 | |
| 18 | YS-2-17 | 区块E平面索引图 | | A2 | A2 | 1 | |
| 19 | YS-2-18 | 区块E平面尺寸图 | | A2 | A2 | 1 | |
| 20 | YS-2-19 | 区块E平面定位图 | | A2 | A2 | 1 | |
| 21 | YS-2-20 | 区块F平面索引图 | | A2 | A2 | 1 | |
| 22 | YS-2-21 | 区块F平面尺寸图 | | A2 | A2 | 1 | |
| 23 | YS-2-22 | 区块F平面定位图 | | A2 | A2 | 1 | |
| 24 | YS-3-1 | 通用图一 | | A2 | A2 | 1 | |
| 25 | YS-3-2 | 通用图二 | | A2 | A2 | 1 | |
| 26 | YS-3-3 | 通用图三 | | A2 | A2 | 1 | |
| 27 | YS-3-4 | 通用图四 | | A2 | A2 | 1 | |
| 项目负责人 Item.Prin | | 姜金荣 | 工程号 Pjt .No. | ZWJHZ24SZ702 | | 专 业 Dept. | 景观 |
| 专业负责人 Chief | | 王霞 | 工程名称 富春湾新城老路改造工程—— 建设锦苑周边人行道改造工程 子项名称 _____ 图纸名称 _____ | | | 图 号 Dwg.No. | ML-01 |
| 审 定 Approved | | 梁春艳 | | | | 阶 段 Stage | 施工图 |
| 审 核 Examined | | 王霞 | | | | 比 例 Scale | —— |
| 校 对 Checked | | 梁春艳 | | | | 日 期 Date | 2024年 04月 |
| 设 计 Designed | | 刘俊峰 | HCCI Engineering Technology Group Co., Ltd. | | | | |

**** 本图纸需手续齐全方可用于施工。**

[illegible]

施工图设计总说明

一. 工程概况

工程地点：建设锦苑周边

工程名称：富春湾新城老路改造工程——建设锦苑周边人行道改造工程

建设单位：杭州富春湾新城建设投资集团有限公司

用地指标：

| 项目 | 数量（m²） | 占总用地（%） |
|-----------|--------|---------|
| 用地总面积 | 3790 | |
| 建筑占地面积 | - | |
| 沥青道路面积 | - | |
| 人行道铺装场地面积 | - | |
| 绿化用地面积 | 270 | |
| | | |

二. 设计内容

本工程为富春湾新城老路改造工程——建设锦苑周边人行道改造工程. 本项目基地位于建设锦园周边人行道，分为三部分，第一部分第一部分为建设锦园北侧路段人行道路面优化及绿化带修整；第二部分为建设锦园东侧路段的绿化带移除及店铺至人行道段路面优化；第三部分为建设锦园南侧人行道优化。

主要建设内容为路面改造3790平方米，局部绿化提升270平方米并移树（φ10~35cm）62棵，外墙零星修补、道路道口标线以及照明等。

三. 设计依据

- 《城市道路路线设计规范》（CJJ193-2012）；《城市道路路基设计规范》（CJJ194-2013）
- 《城镇道路工程施工与质量验收规范》（CJJ1-2008）
- 《城市道路交叉口设计规程》（CJJ152-2010）；
- 国家、省市颁布的现行其他有关规范及地方有关规定。
- 建设单位提供的地形图等相关设计资料。
- 建设单位认可的方案设计。

四. 竖向说明

- 本工程设计除注明者外，标高采用绝对标高；图纸中所标的尺寸均以毫米（mm）为单位，标高与坐标以米（m）为单位，等高线为0.30米一根。
- 除图纸中注明者外本设计所指距地高度均指距离完成面高度。
- 室外地面标高均根据甲方提供的现状地形图设计，在实际施工放样中，如遇室外地下管线、地面窨井等设施，需做调整时应及时与设计协商。
- 施工人员需要负责场地内的土体平整和地表排水通畅。施工人员应核实场地中所有高差较大的地点，所有地形处理需达到设计规定的标高要求。
- 路表竖向，道路剖面，雨水口竖向标高参照市政工程图纸。
- 图纸上土坡的形式和位置仅为示意，其堆砌后的形状应由景观设计师进行检查并认可。
- 雨水口，排水沟，种植池排水孔和有孔排水管线需要与市政雨水系统相连接。
- 竖向设计应遵守当地的规范和标准。洼地距离所有的构筑物至少1.2米远, 竖向设计应该具有连续性和统一性

五. 排水

- 本工程所有未注明道路、铺装均需做0.5%坡度坡向排水方向, 未注明绿地最小排水坡度1%。

六. 土方

- 本施工图要求种植土，高大乔木种植土厚度不少于1m，灌木不少于0.5m至0.6m，地被植物不少于0.3m。
- 铺装基层回填土不得采用建筑垃圾或含有有机物的杂土, 每次填方摊铺厚度在30cm以内，铺填均匀、紧密，压实后再填一层。平坦地形的填方表面凹凸应在6cm以内，作为施工场地的则应在2cm 左右, 并应严格按照规程控制回填土的含水率，夯实系数≥0.94。
- 位于回填土上部的平台, 坡道, 花坛, 花池等除设计已由地下室结构上挑出者外, 其余均应在回填土沉降基本稳定后方能施工。

七. 道路、广场铺装工程

- 本工程道路、广场铺装详细构造做法详见铺装图及节点详图。
- 铺装材料在铺装之前应采取防护措施，防止出现污损、泛碱等现象。
- 湿作业时现场环境温度宜在5° 以上。
- 石材、地面砖铺贴前应浸水湿润。天然石材铺贴应在背面刷防水涂料一道，并进行对色、试拼。
- 铺贴前应根据设计要求确定结合层砂浆厚度，拉十字线控制其厚度和石材、地面砖表面平整度。
- 结合砂浆应采用设计标号的水泥砂浆，厚度宜高出实铺厚度2~3mm。铺贴前应在水泥砂浆上刷一道水灰比为1:2的素水泥浆。
- 石材、地面砖铺贴时应保持水平就位，用橡皮锤轻击使其与砂浆粘结紧密，同时调整其表面平整度及缝宽。铺贴后应及清理表面，24小时后应用1:1水泥砂浆灌缝，选择与铺贴材料颜色一致的颜料与填缝剂拌和均匀后嵌缝。
- 人行道缩缝，胀缝和铺装应由施工单位现场进行调节。胀缝最大间距为20m, 缩缝间距为3~6m。
- 所有材料（石材、涂料等），均需提供样品，经由设计和业主确认后，方可使用。道路铺装需铺设样板段，经设计和业主确认后，方可进行全园铺设。
- 车行道均采用设1.5%单向横坡，采用改进的二次抛物线型路拱。
- 车行道沥青表面设计弯沉值为35.5（0.01mm），水泥级配碎石基层顶面设计弯沉值为54.4（0.01mm），宕渣顶面设计弯沉值为266.2（0.01mm）。

八. 其它

- 凡钢筋混凝土现浇板在施工时应连续浇捣, 不允许设置施工缝(后浇带除外), 并切实保证混凝土的密实。
- 本施工图中有关配套设施、庭院灯具等均需设计师和业主确认后方可购入使用; 施工中如

遇到实际问题请与设计人员及时联系解决。

九. 绿地照明及给排水另行设计。

十. 未尽事宜

- 本工程除按图施工外应严格按照国家现行施工规程及验收规范办理。
- 当发生设计图纸与现场情况或相互之间有不符之处请及时与设计人员联系, 尽快进行妥善处理。
- 有修改版的图纸均以最后一版为准。

备注：

- 破除现状铺装路面结构5cm花岗岩+20cm混凝土基础。
- 标线工程量暂定为350m²，具体做法三级热熔。
- 店铺前花岗岩修补工程量为310m²，具体做法为600x600x30黄锈石荔枝面花岗岩贴面+15厚1：3干混水泥砂浆。
- 外墙零星修补工程量为150m²，具体做法同店铺前花岗岩修补。
- 照明部分：新增5盏4米高杆双臂庭院灯（60W，镀锌灯杆，压铸铝灯头），基础图详见YS-4，配管配线的工程量（120米102PE配管+120m路灯之间的电线YJV-1KV-5*10+30m基础接路灯的电线BV-500V-2*2.5）。
- 绿化带拆除清表按30cm考虑。
- 拆除北侧、东侧、南侧人行道原有铺装，改为沥青路面。
- 北侧道路芝麻灰花岗岩侧石15x100x32cm，工程量为135m，芝麻灰花岗岩平石20x100x12cm，工程量为135m。

| ■ 会 签 Joint Check up | | | | |
|--|----|-----|----|----|
| 总图 | | 给排水 | | |
| 建筑 | | 暖通 | | |
| 结构 | | 电气 | | |
| | | | | |
| ■ 备 注 Notes | | | | |
| * 本图纸的版权, 属中外建华诚工程技术集团有限公司所有. 不得用于本工程以外范围. | | | | |
| * 本图纸需手续齐全方可用于施工. | | | | |
| ■ 设计阶段 Design Stage | | | | |
| 方案 | 初设 | 交通 | 园林 | 地震 |
| | | | | |
| 人防 | 消防 | 报建 | 招标 | 施工 |
| | | | | |
| ■ 单位出图章 Company Seal | | | | |

| 中外建华诚工程技术集团有限公司 | | |
|-----------------|-------------|------|
| 0008 | 施 工 图 专 用 章 | |
| 证书编号 | 证书分类 | 资质等级 |
| A111000085 | 工程设计 | 甲 级 |
| A111000082 | 工程设计 | 乙 级 |
| [建]城规编(141029) | 城乡规划 | 甲 级 |


| | | |
|---|----------------|---|
|  | | |
| 中外建华诚工程技术集团有限公司 HCCI Engineering Technology Group Co., Ltd. | | |
| 建筑工程甲级 | A111000085 | |
| 市政行业专业甲级 | A111000085 | |
| 风景园林专项甲级 | A111000085 | |
| 城乡规划编制甲级 | [建]城规编(141029) | |
| ■ 签 署 Signature | | |
| 项目负责人 Item.Prin | 姜金荣 |  |
| 专业负责人 Chief | 王霞 |  |
| 审 定 Approved | 梁春艳 |  |
| 审 核 Examined | 王霞 |  |
| 校 对 Checked | 梁春艳 |  |
| 设 计 Designed | 刘俊峰 |  |

| ■ 建设单位 Owner |
|-------------------|
| 杭州富春湾新城建设投资集团有限公司 |

| ■ 工程名称 Project |
|----------------|
| 富春湾新城老路改造工程 |

| ■ 子项名称 Sub Item |
|-----------------|
| 建设锦苑周边人行道改造工程 |

| | | | |
|-----------------|--------------|-----------------|----------|
| ■ 图纸名称 Title | | | |
| 设计总说明 | | | |
| 工程号 Pjt .No. | ZWJHZ24SZ702 | | |
| 专 业 Dept. | 景 观 | 图 号 Dwg. No. | YS-1 |
| 比 例 Scale | —— | 日 期 Date | 2024年04月 |

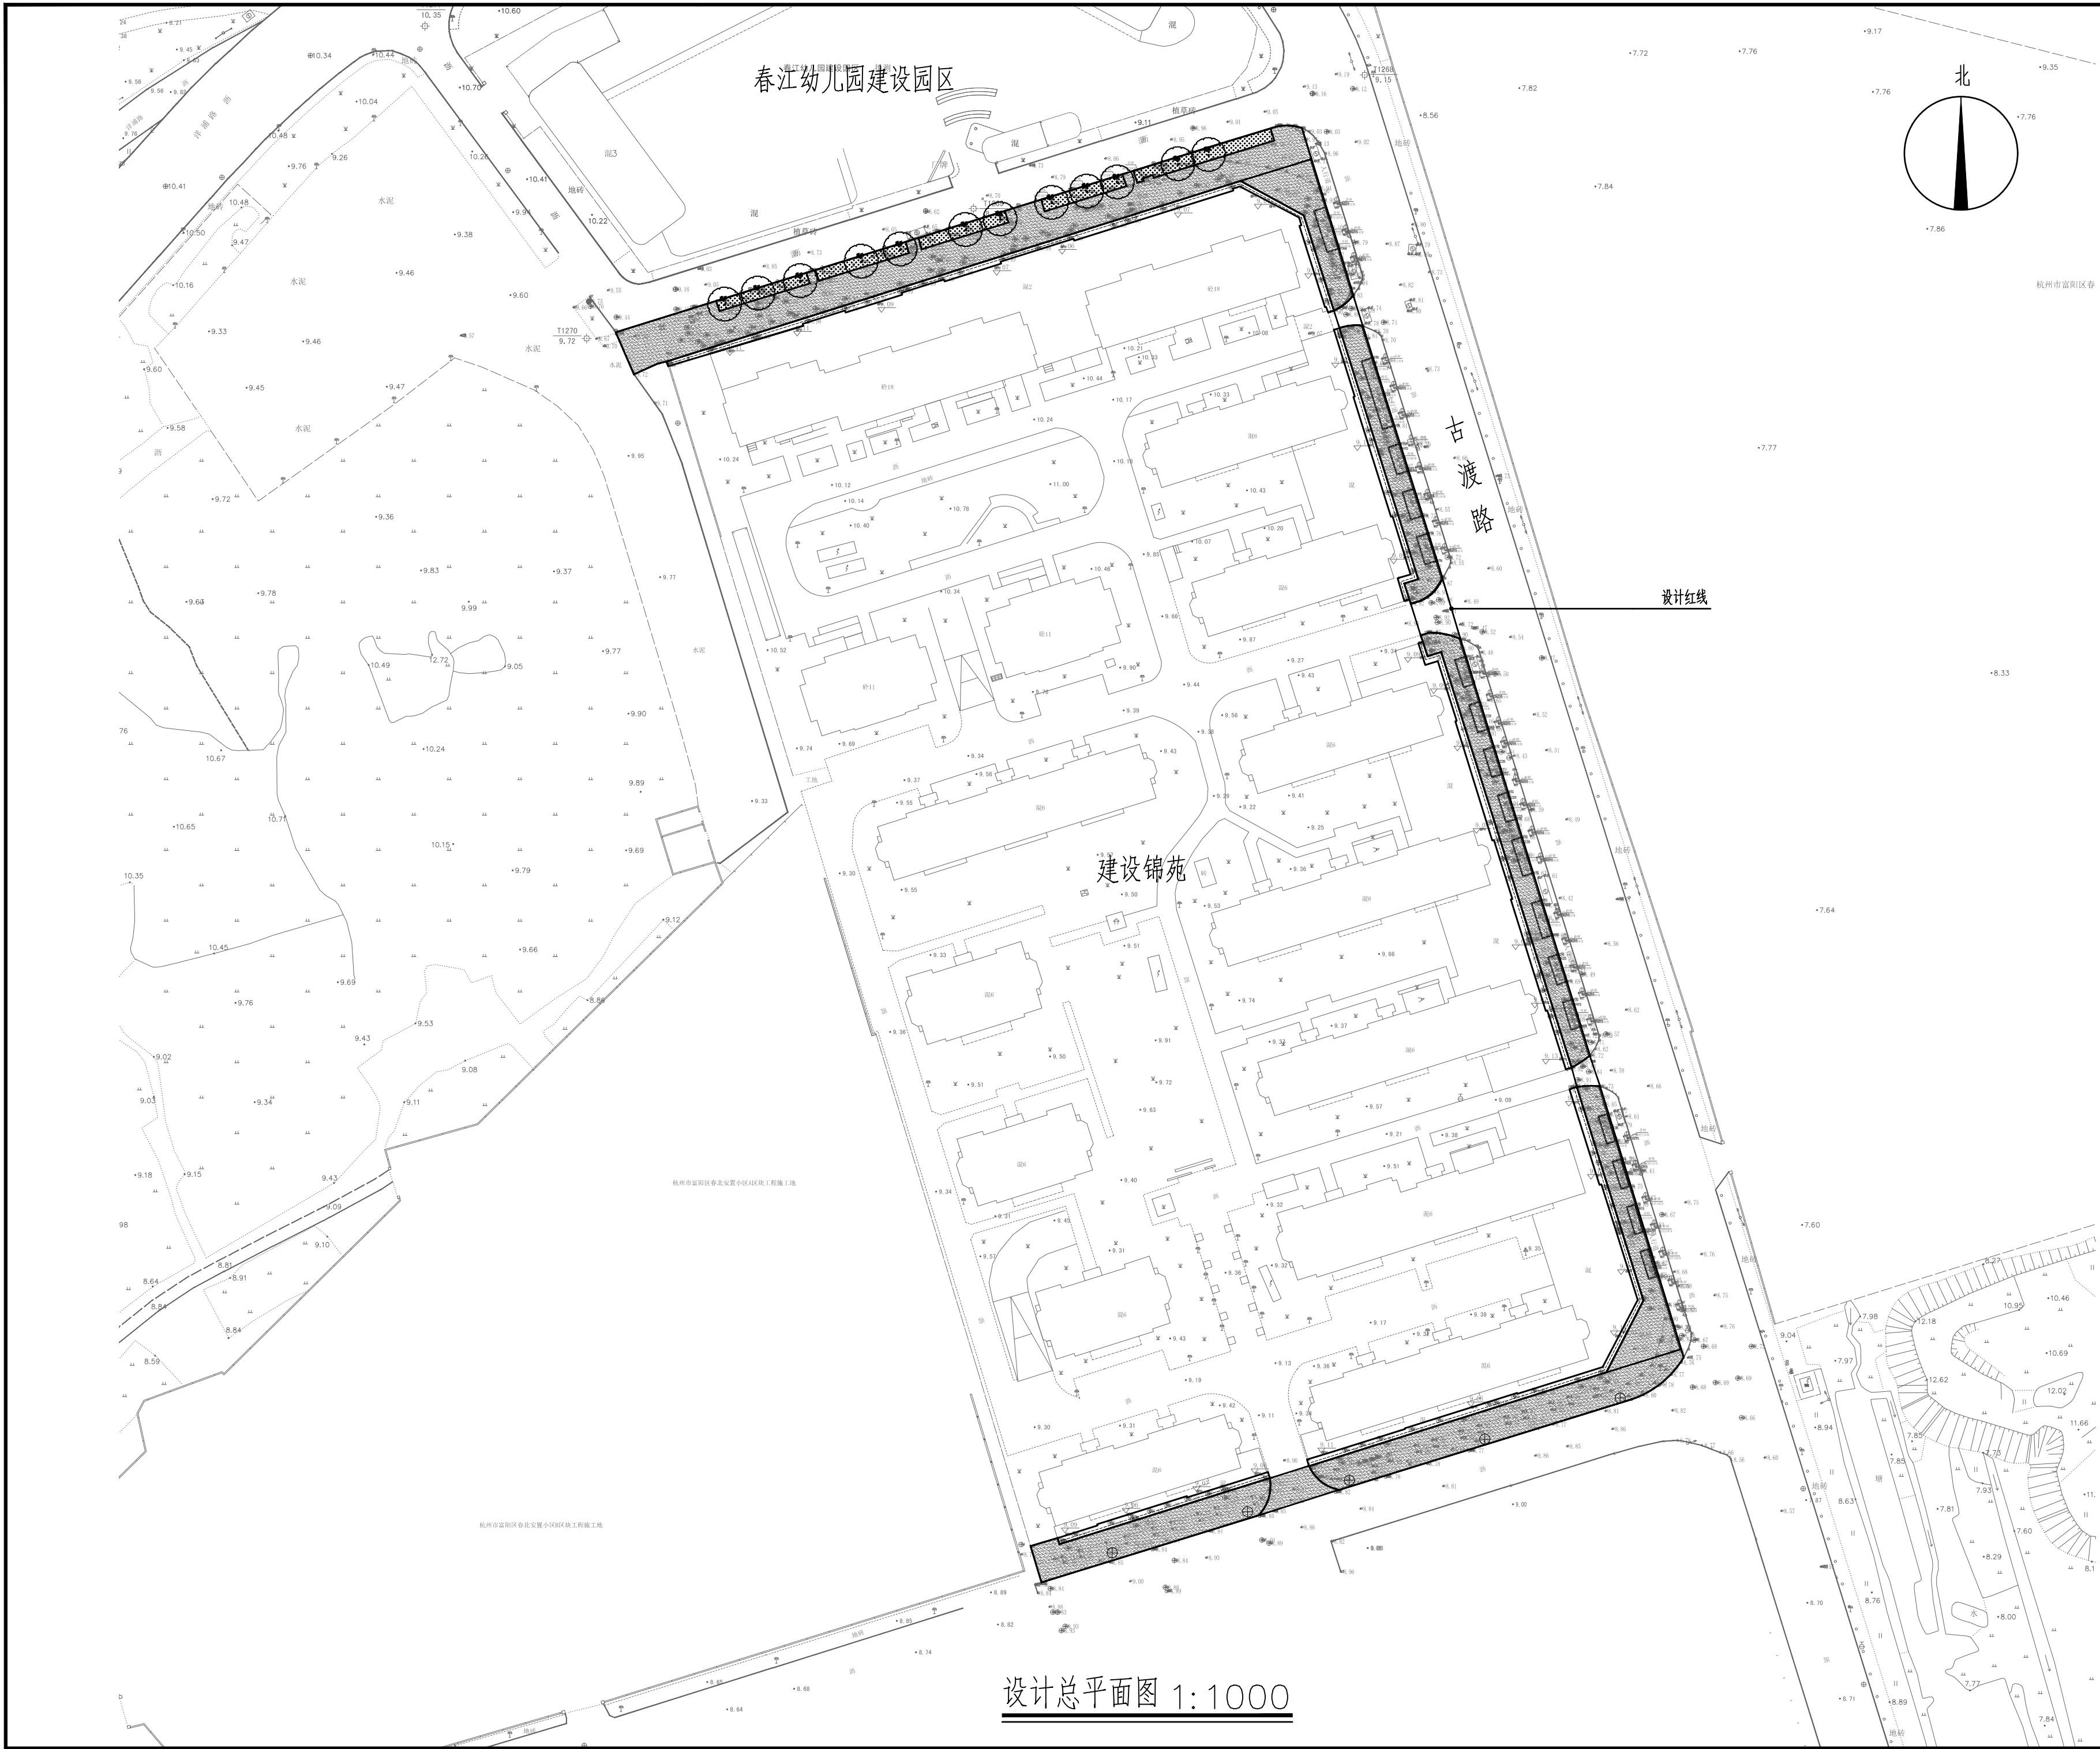

| | | | |
|--|------|------|----|
| 会 签 Joint Check up | | | |
| 总图 | | 给排水 | |
| 建筑 | | 暖通 | |
| 结构 | | 电气 | |
| 备 注 Notes | | | |
| * 本图纸的版权,属中外建华诚工程技术集团有限公司所有,不得用于本工程以外范围。 | | | |
| * 本图纸需手续齐全方可用于施工。 | | | |
| 设计阶段 Design Stage | | | |
| 方案 | 初设 | 交通 | 园林 |
| 人防 | 消防 | 报建 | 招标 |
| 单位出图章 Company Seal | | | |
| 中外建华诚工程技术集团有限公司 | | | |
| 0008 施 工 图 专 用 章 | | | |
| 证书编号 | 证书分类 | 资质等级 | |
| A111000085 | 工程设计 | 甲 级 | |
| A111000082 | 工程设计 | 乙 级 | |
| [建]城规编(141029) | 城乡规划 | 甲 级 | |

| | | | |
|--|----------------|--|--|
| 中外建华诚工程技术集团有限公司 HCCI Engineering Technology Group Co., Ltd. | | | |
| 建筑工程甲级 | A111000085 | | |
| 市政行业专业甲级 | A111000085 | | |
| 风景园林专项甲级 | A111000085 | | |
| 城乡规划编制甲级 | [建]城规编(141029) | | |


| | | |
|--------------------|-----|-----|
| 签 署 Signature | | |
| 项目负责人 Item.Prin | 姜金荣 | 姜金荣 |
| 专业负责人 Chief | 王霞 | 王霞 |
| 审 定 Approved | 梁春艳 | 梁春艳 |
| 审 核 Examined | 王霞 | 王霞 |
| 校 对 Checked | 梁春艳 | 梁春艳 |
| 设 计 Designed | 刘俊峰 | 刘俊峰 |

| |
|-------------------|
| 建设单位 Owner |
| 杭州富春湾新城建设投资集团有限公司 |


| |
|--------------|
| 工程名称 Project |
| 富春湾新城老路改造工程 |

| |
|---------------|
| 子项名称 Sub Item |
| 建设锦苑周边人行道改造工程 |

| | | | |
|-----------------|--------------|-----------------|----------|
| ■ 图纸名称 Title | | | |
| 设计总平面图 | | | |
| 工程号 Pjt. No. | ZWJHZ24SZ702 | | |
| 专 业 Dept. | 景 观 | 图 号 Dwg. No. | YS-2-1 |
| 比 例 Scale | 1:1000 | 日 期 Date | 2024年04月 |

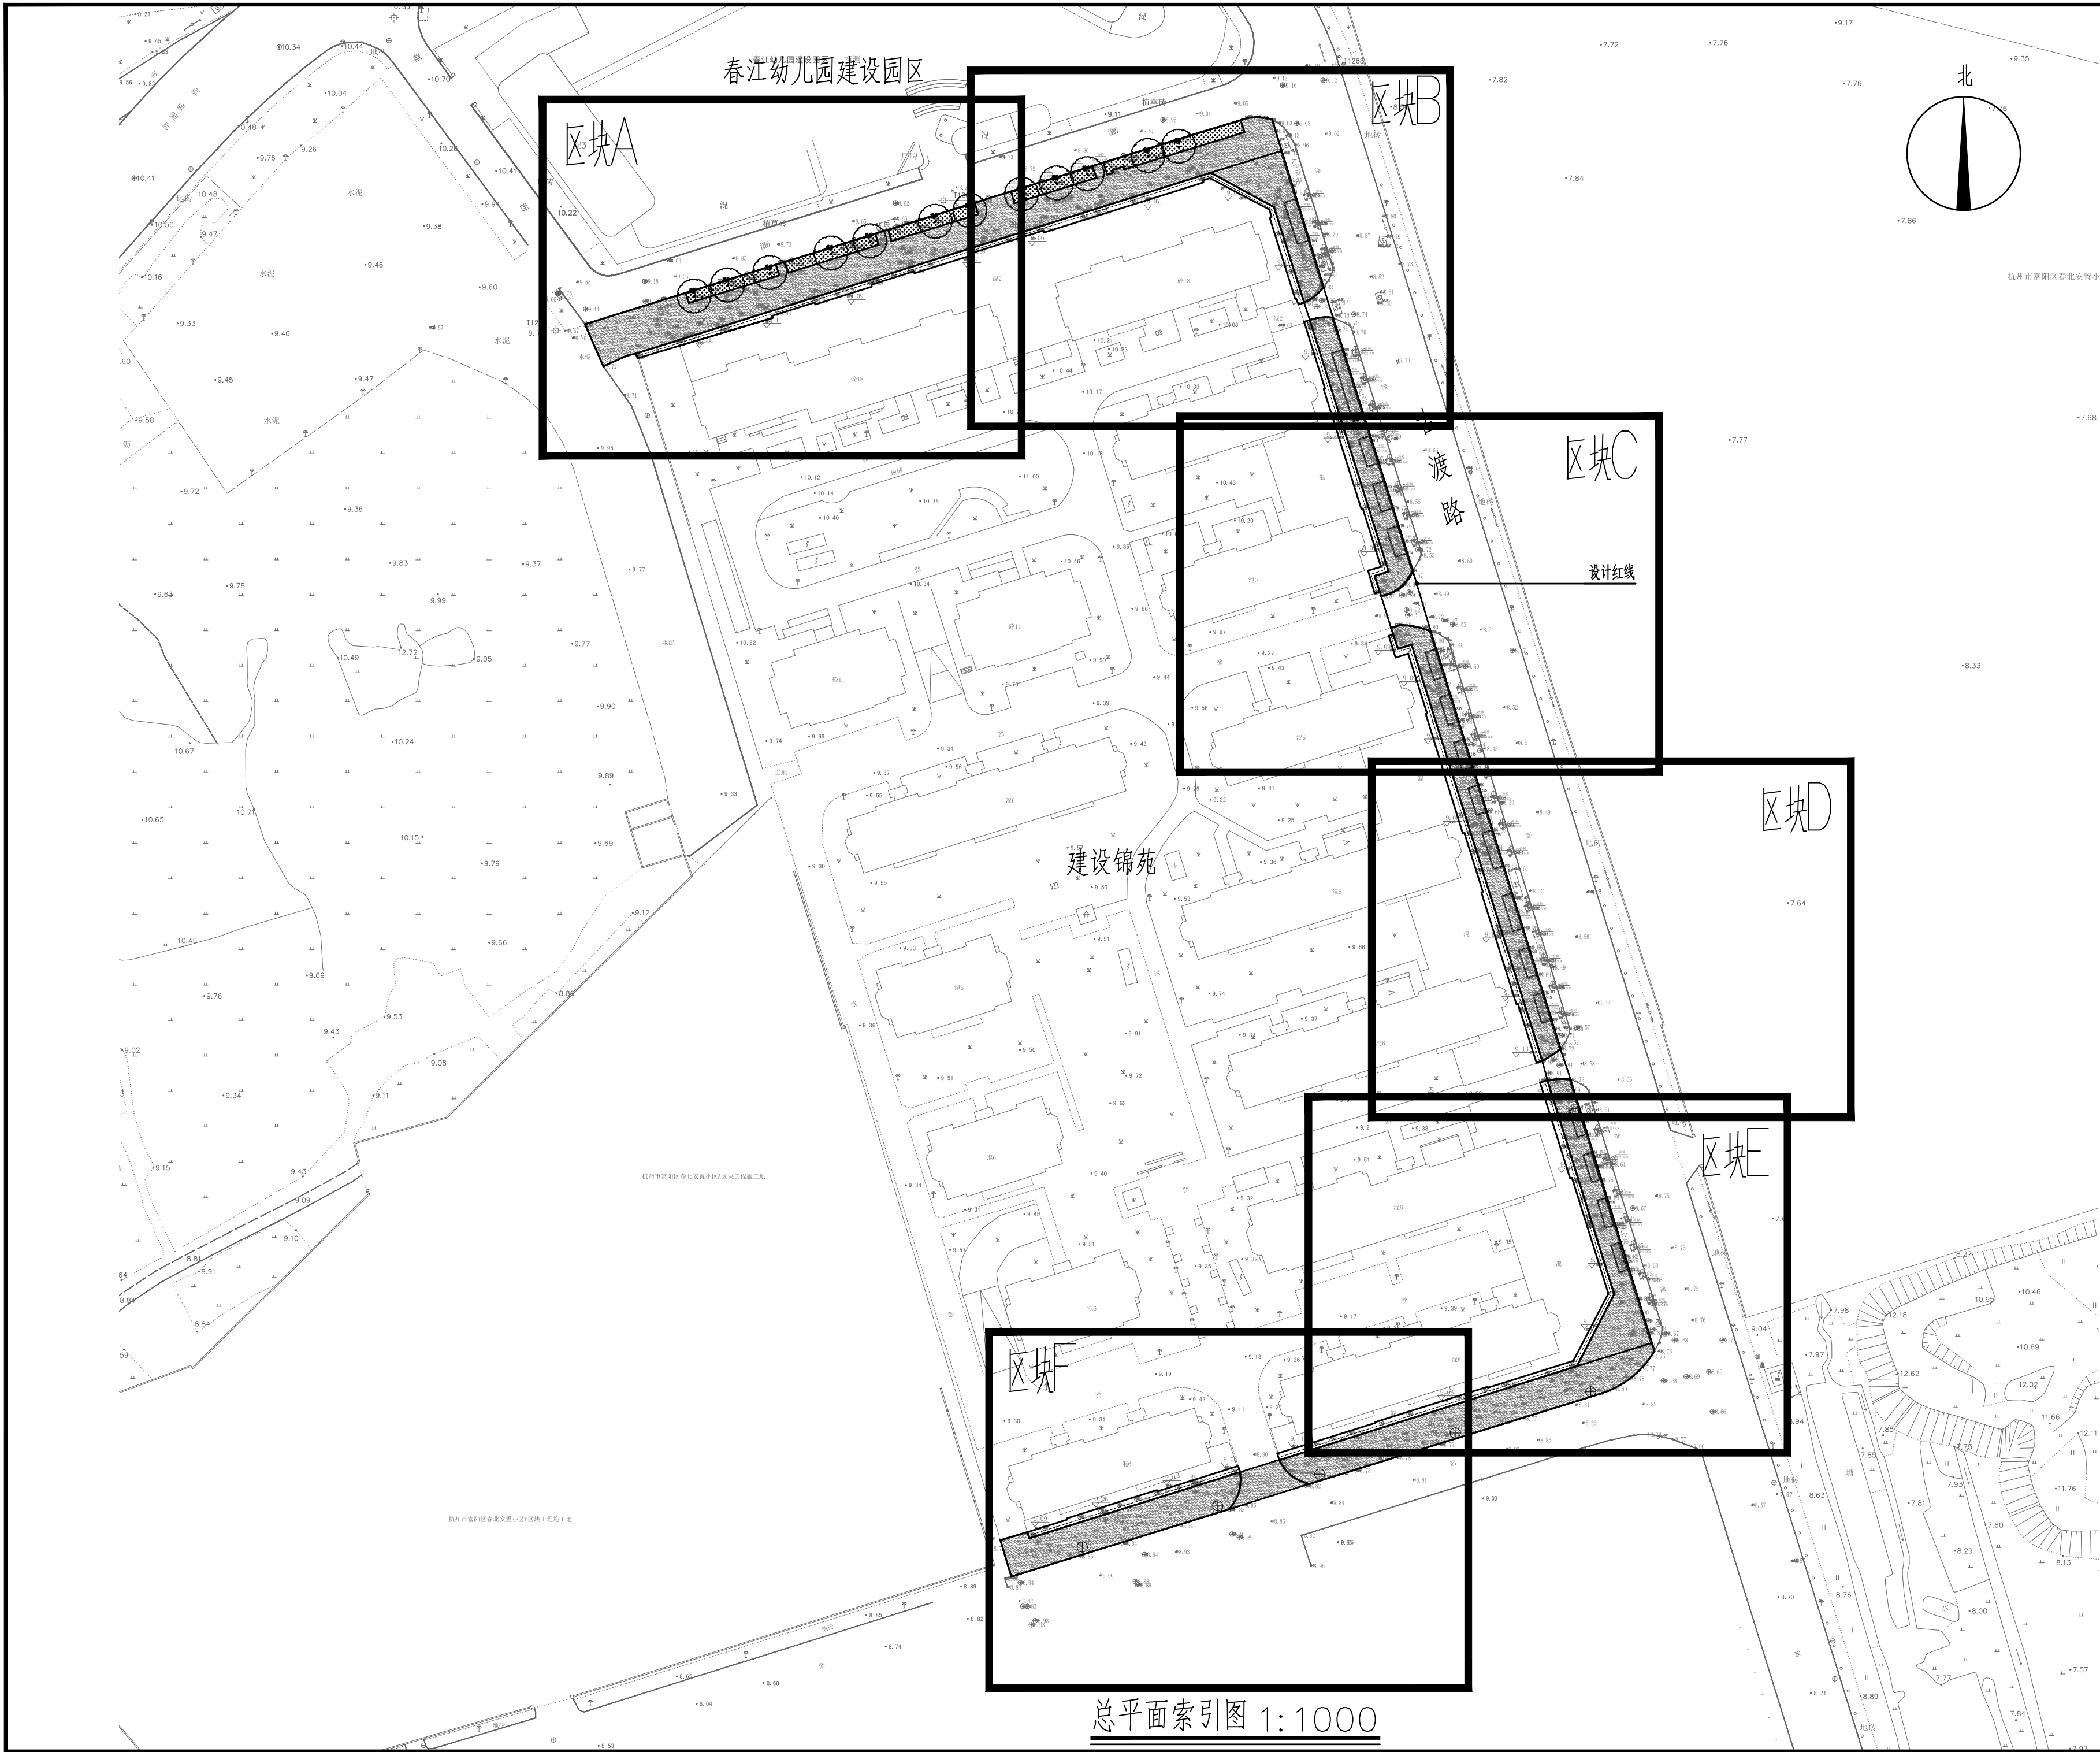

| | | | | |
|--|--------------|---|----------|----|
| ■ 会 签 Joint Check up | | | | |
| 总图 | | 给排水 | | |
| 建筑 | | 暖通 | | |
| 结构 | | 电气 | | |
| | | | | |
| ■ 备 注 Notes | | | | |
| * 本图纸的版权,属中外建华诚工程技术集团有限公司所有,不得用于本工程以外范围. | | | | |
| * 本图纸需手续齐全方可用于施工. | | | | |
| ■ 设计阶段 Design Stage | | | | |
| 方案 | 初设 | 交通 | 园林 | 地震 |
| | | | | |
| 人防 | 消防 | 报建 | 招标 | 施工 |
| | | | | |
| ■ 单位出图章 Company Seal | | | | |
| 中外建华诚工程技术集团有限公司 | | | | |
| 0008 施 工 图 专 用 章 | | | | |
| 证书编号 | 证书分类 | 资质等级 | | |
| 111000085 | 工程设计 | 甲 级 | | |
| 111000082 | 工程设计 | 乙 级 | | |
| 城规编(141029) | 城乡规划 | 甲 级 | | |
| | | | | |
|  | | | | |
| 中外建华诚工程技术集团有限公司 | | | | |
| HCCI Engineering Technology Group Co., Ltd. | | | | |
| 建筑工程甲级 | | A111000085 | | |
| 市政行业专业甲级 | | A111000085 | | |
| 风景园林专项甲级 | | A111000085 | | |
| 城乡规划编制甲级 | | [建]城规编(141029) | | |
| ■ 签 署 Signature | | | | |
| 项目负责人 Item.Prin | 姜金荣 |  | | |
| 专业负责人 Chief | 王霞 |  | | |
| 审 定 Approved | 梁春艳 |  | | |
| 审 核 Examined | 王霞 |  | | |
| 校 对 Checked | 梁春艳 |  | | |
| 设 计 Designed | 刘俊峰 |  | | |
| ■ 建设单位 Owner | | | | |
| 杭州富春湾新城建设投资集团有限公司 | | | | |
| ■ 工程名称 Project | | | | |
| 富春湾新城老路改造工程 | | | | |
| ■ 子项名称 Sub Item | | | | |
| 建设锦苑周边人行道改造工程 | | | | |
| ■ 图纸名称 Title | | | | |
| 总平面索引图 | | | | |
| 工程号 Pjt. No. | ZWJHZ24SZ702 | | | |
| 专 业 Dept. | 景 观 | 图 号 Dwg. No. | YS-2-2 | |
| 比 例 Scale | 1:1000 | 日 期 Date | 2024年04月 | |

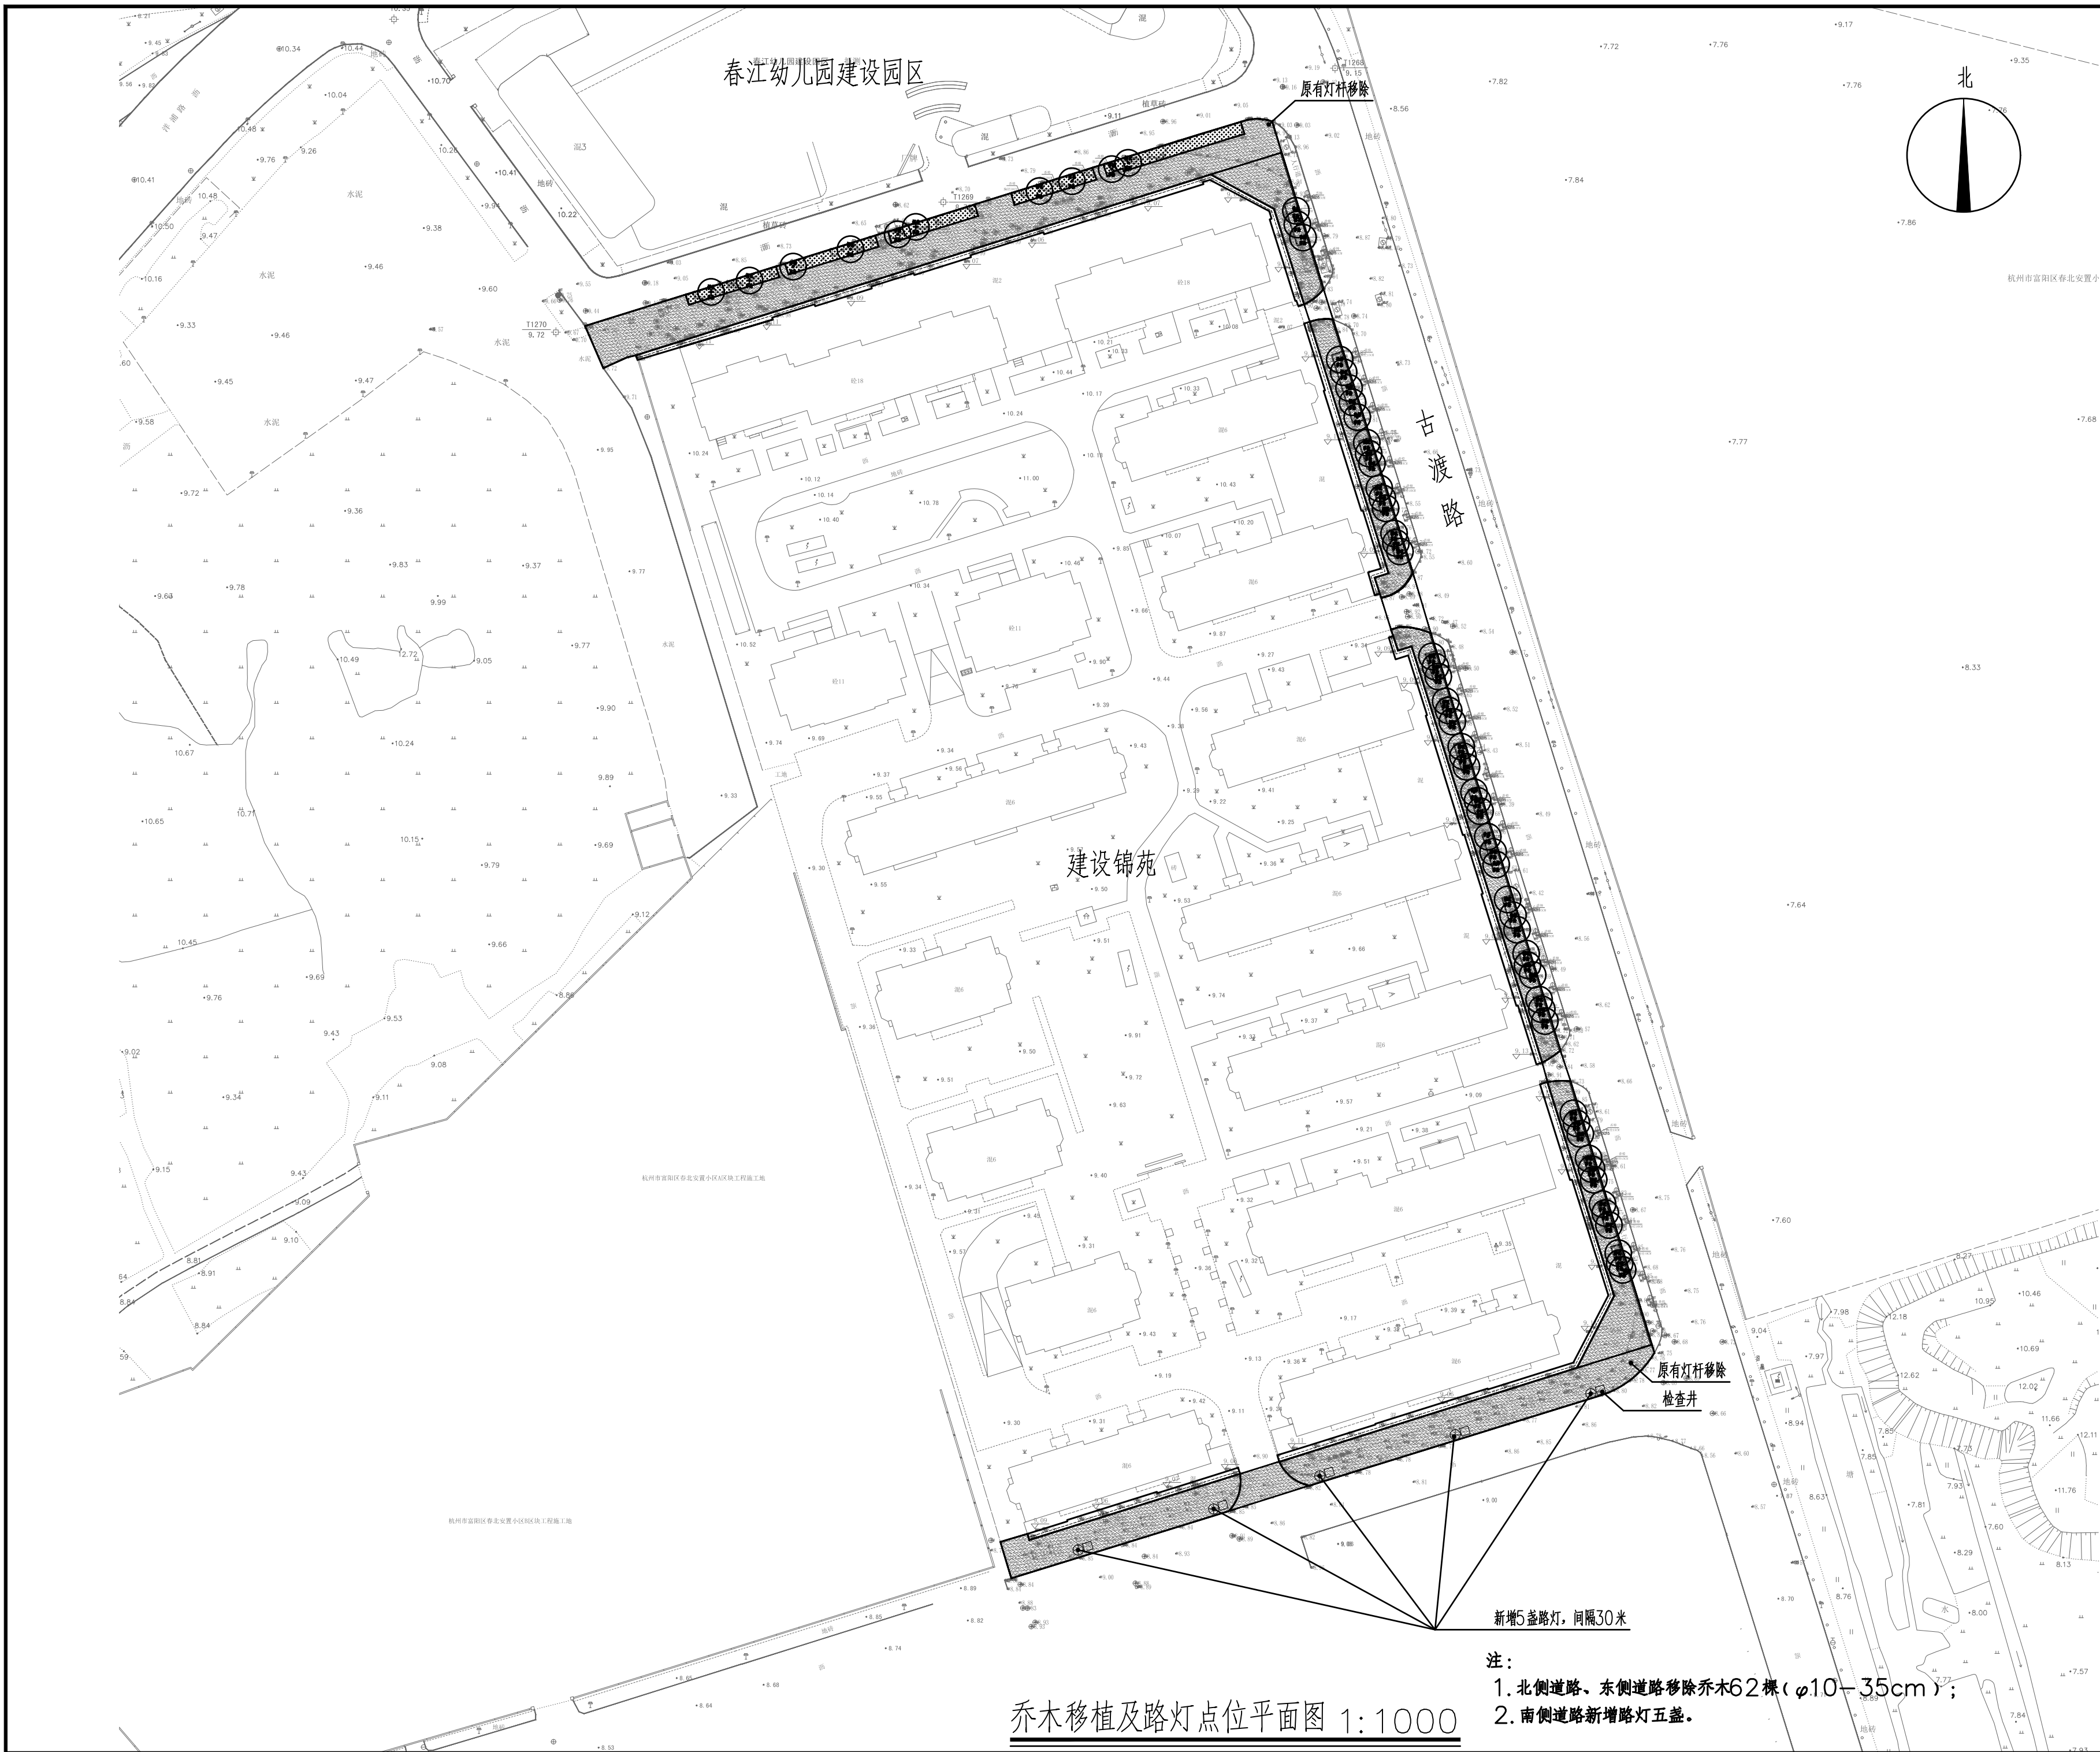

会 签 Joint Check up

| | |
|----|-----|
| 总图 | 给排水 |
| 建筑 | 暖通 |
| 结构 | 电气 |

备 注 Notes

- * 本图纸的版权,属中外建华诚工程技术集团有限公司所有,不得用于本工程以外范围。
- * 本图纸需手续齐全方可用于施工。

设计阶段 Design Stage


| | | | | |
|----|----|----|----|----|
| 方案 | 初设 | 交通 | 园林 | 地震 |
| 人防 | 消防 | 报建 | 招标 | 施工 |

单位出图章 Company Seal

中外建华诚工程技术集团有限公司

0008 施工图专用章

| | | |
|----------------|------|------|
| 证书编号 | 证书分类 | 资质等级 |
| A111000085 | 工程设计 | 甲 级 |
| A111000082 | 工程设计 | 乙 级 |
| [建]城规编(141029) | 城乡规划 | 甲 级 |

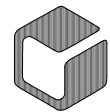

中外建华诚工程技术集团有限公司
HCCI Engineering Technology Group Co., Ltd.

| | |
|----------|----------------|
| 建筑工程甲级 | A111000085 |
| 市政行业专业甲级 | A111000085 |
| 风景园林专项甲级 | A111000085 |
| 城乡规划编制甲级 | [建]城规编(141029) |

签 署 Signature

| | | |
|--------------------|-----|-----|
| 项目负责人 Item.Prin | 姜金荣 | 姜金荣 |
| 专业负责人 Chief | 王霞 | 王霞 |
| 审 定 Approved | 梁春艳 | 梁春艳 |
| 审 核 Examined | 王霞 | 王霞 |
| 校 对 Checked | 梁春艳 | 梁春艳 |
| 设 计 Designed | 刘俊峰 | 刘俊峰 |

建设单位 Owner

杭州富春湾新城建设投资集团有限公司

工程名称 Project

富春湾新城老路改造工程


子项名称 Sub Item

建设锦苑周边人行道改造工程

图纸名称 Title


总平面索引图

| | | | |
|-----------------|--------------|-----------------|----------|
| 工程号 Pjt. No. | ZWJHZ24SZ702 | | |
| 专 业 Dept. | 景观 | 图 号 Dwg. No. | YS-2-3 |
| 比 例 Scale | 1:1000 | 日 期 Date | 2024年04月 |

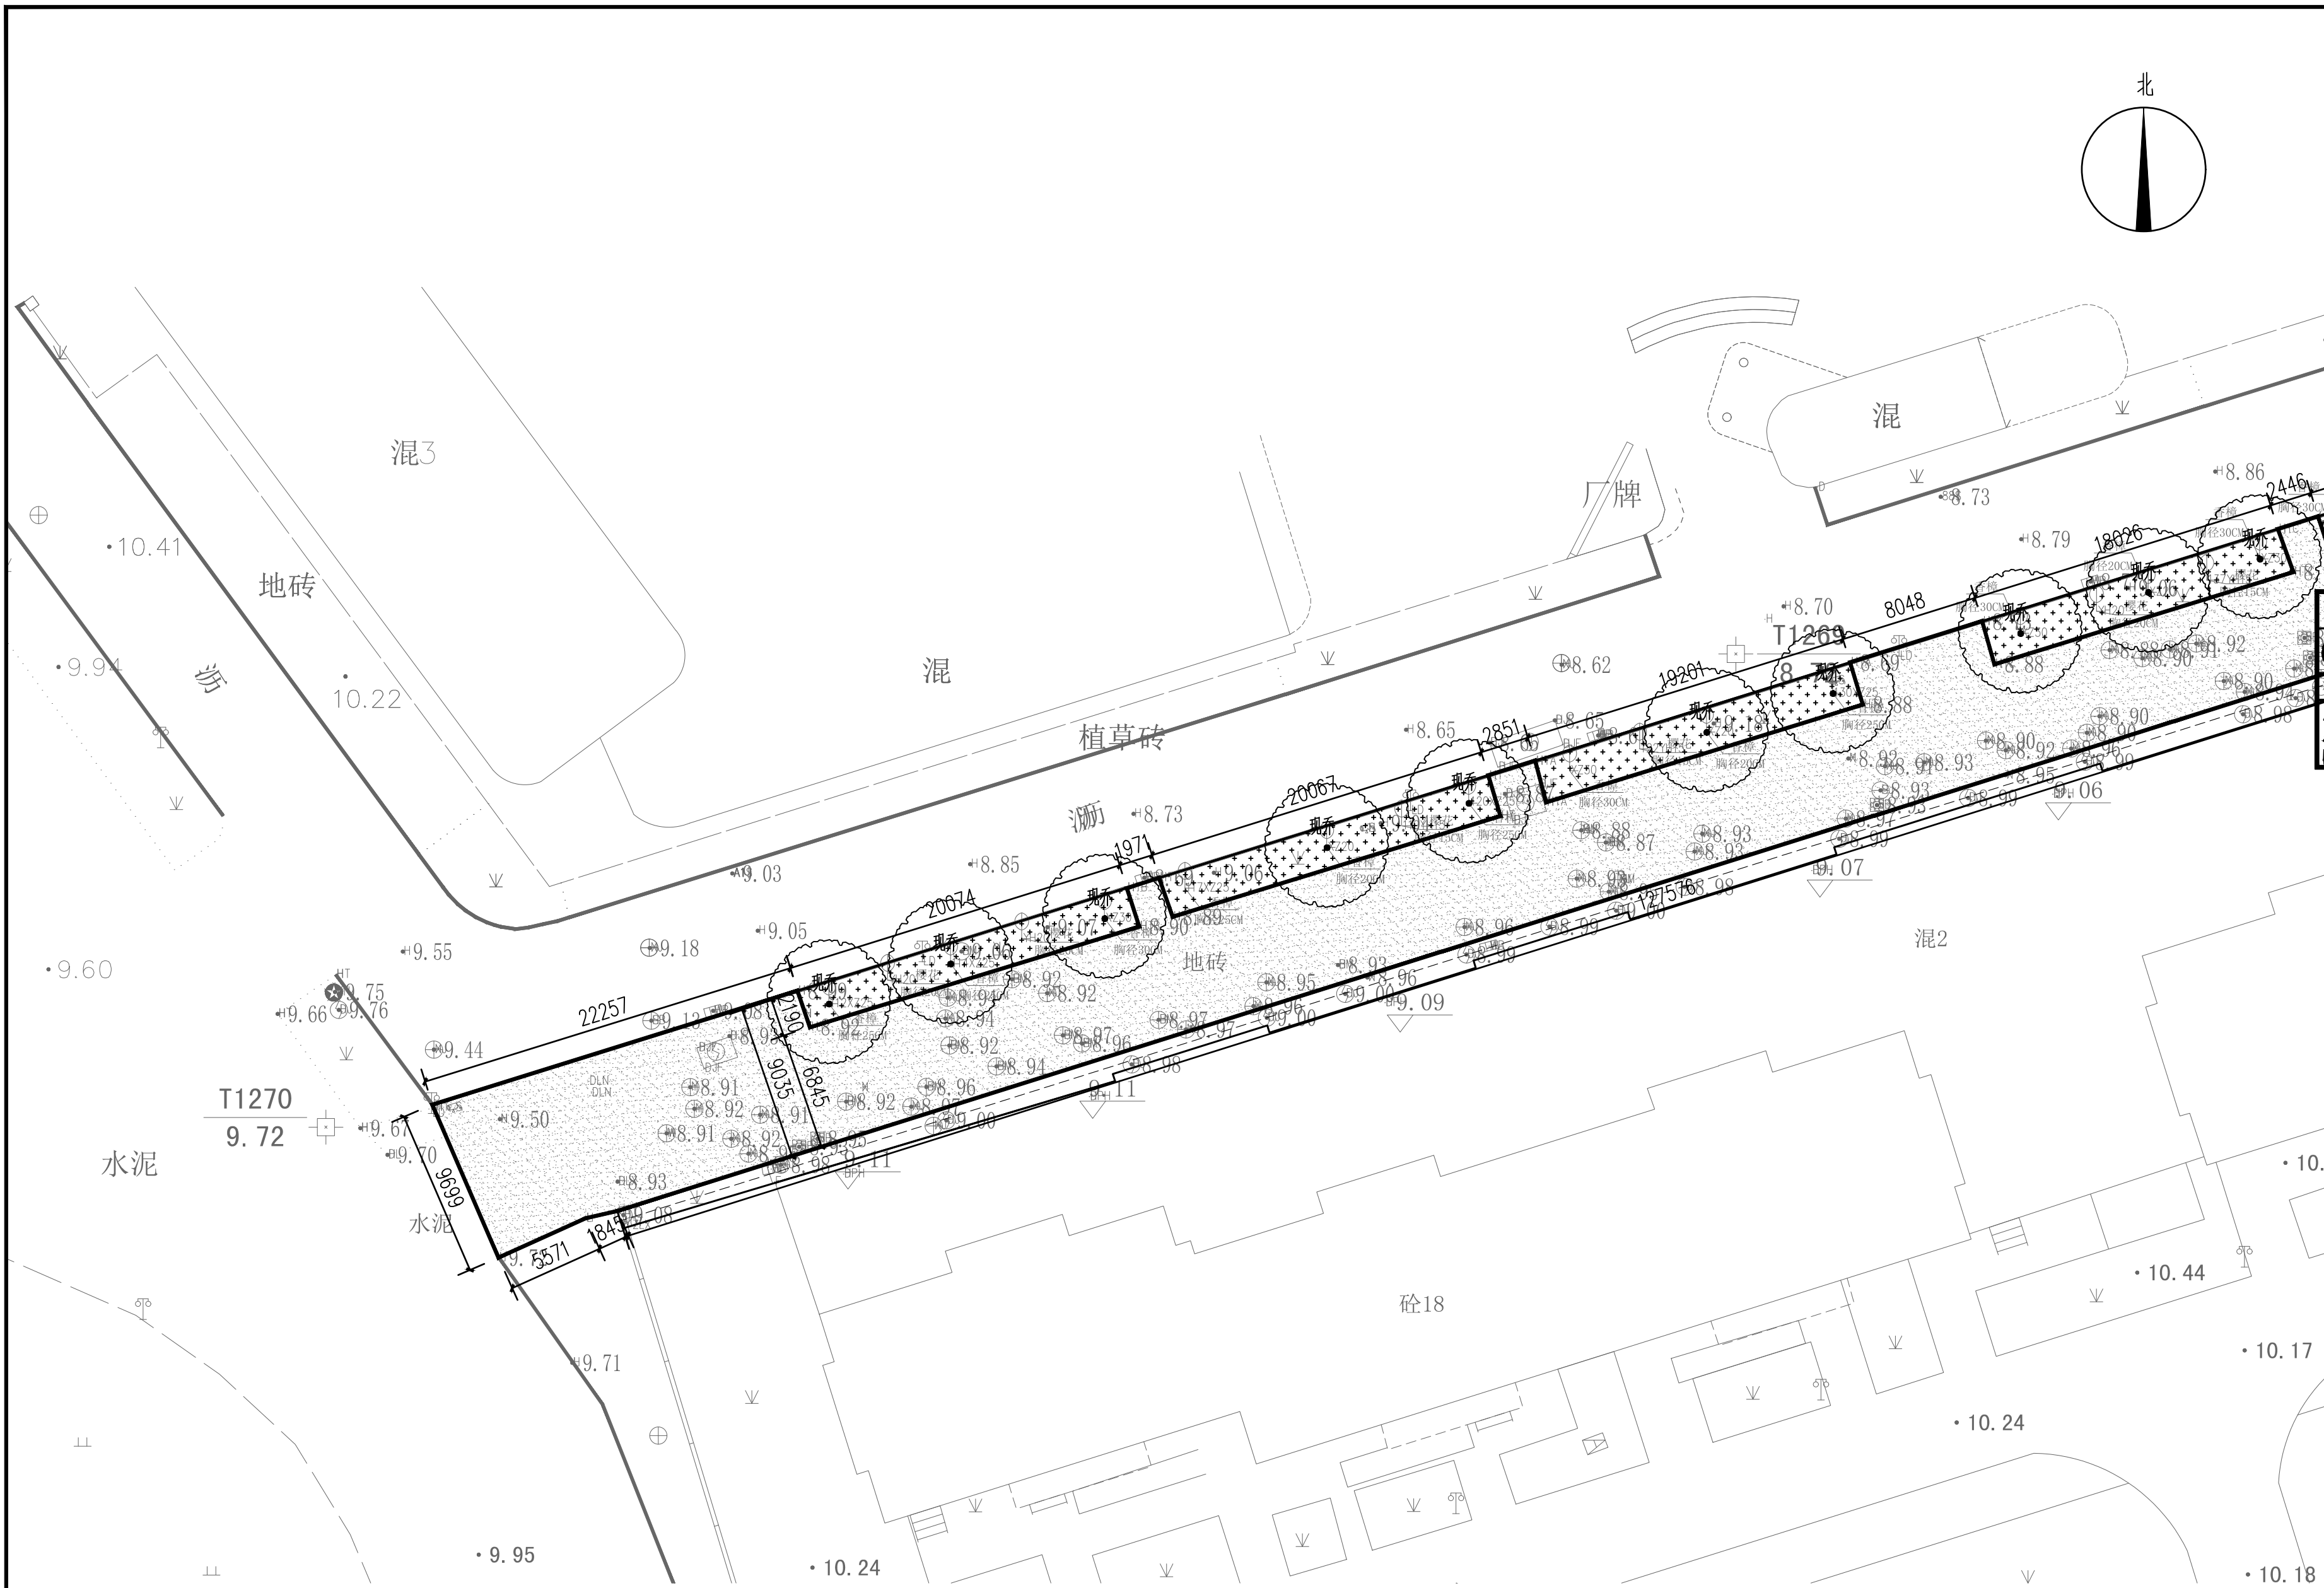



区块A平面尺寸图 1: 300

| | | | | |
|---|--------------|---|----------|----|
| ■ 会 签 Joint Check up | | | | |
| 总图 | | 给排水 | | |
| 建筑 | | 暖通 | | |
| 结构 | | 电气 | | |
| | | | | |
| ■ 备 注 Notes | | | | |
| * 本图纸的版权,属中外建华诚工程技术集团有限公司所有,不得用于本工程以外范围。 | | | | |
| * 本图纸需手续齐全方可用于施工。 | | | | |
| ■ 设计阶段 Design Stage | | | | |
| 方案 | 初设 | 交通 | 园林 | 地震 |
| | | | | |
| 人防 | 消防 | 报建 | 招标 | 施工 |
| | | | | |
| ■ 单位出图章 Company Seal | | | | |
| 中外建华诚工程技术集团有限公司 | | | | |
| 0008 施 工 图 专 用 章 | | | | |
| 证书编号 | 证书分类 | 资质等级 | | |
| A111000085 | 工程设计 | 甲 级 | | |
| A111000082 | 工程设计 | 乙 级 | | |
| (建)城规编(141029) | 城乡规划 | 甲 级 | | |
| | | | | |
|  | | | | |
| 中外建华诚工程技术集团有限公司 | | | | |
| HCCI Engineering Technology Group Co., Ltd. | | | | |
| 建筑工程甲级 | | A111000085 | | |
| 市政行业专业甲级 | | A111000085 | | |
| 风景园林专项甲级 | | A111000085 | | |
| 城乡规划编制甲级 | | [建]城规编(141029) | | |
| ■ 签 署 Signature | | | | |
| 项目负责人 Item Prin | 姜金荣 |  | | |
| 专业负责人 Chief | 王霞 |  | | |
| 审 定 Approved | 梁春艳 |  | | |
| 审 核 Examined | 王霞 |  | | |
| 校 对 Checked | 梁春艳 |  | | |
| 设 计 Designed | 刘俊峰 |  | | |
| ■ 建设单位 Owner | | | | |
| 杭州富春湾新城建设投资集团有限公司 | | | | |
| ■ 工程名称 Project | | | | |
| 富春湾新城老路改造工程 | | | | |
| ■ 子项名称 Sub Item | | | | |
| 建设锦苑周边人行道改造工程 | | | | |
| ■ 图纸名称 Title | | | | |
| 区块A平面尺寸图 | | | | |
| 工程号 Pjt. No. | ZWJHZ24SZ702 | | | |
| 专 业 Dept. | 景 观 | 图 号 Dwg. No. | YS-2-6 | |
| 比 例 Scale | 1:300 | 日 期 Date | 2024年04月 | |

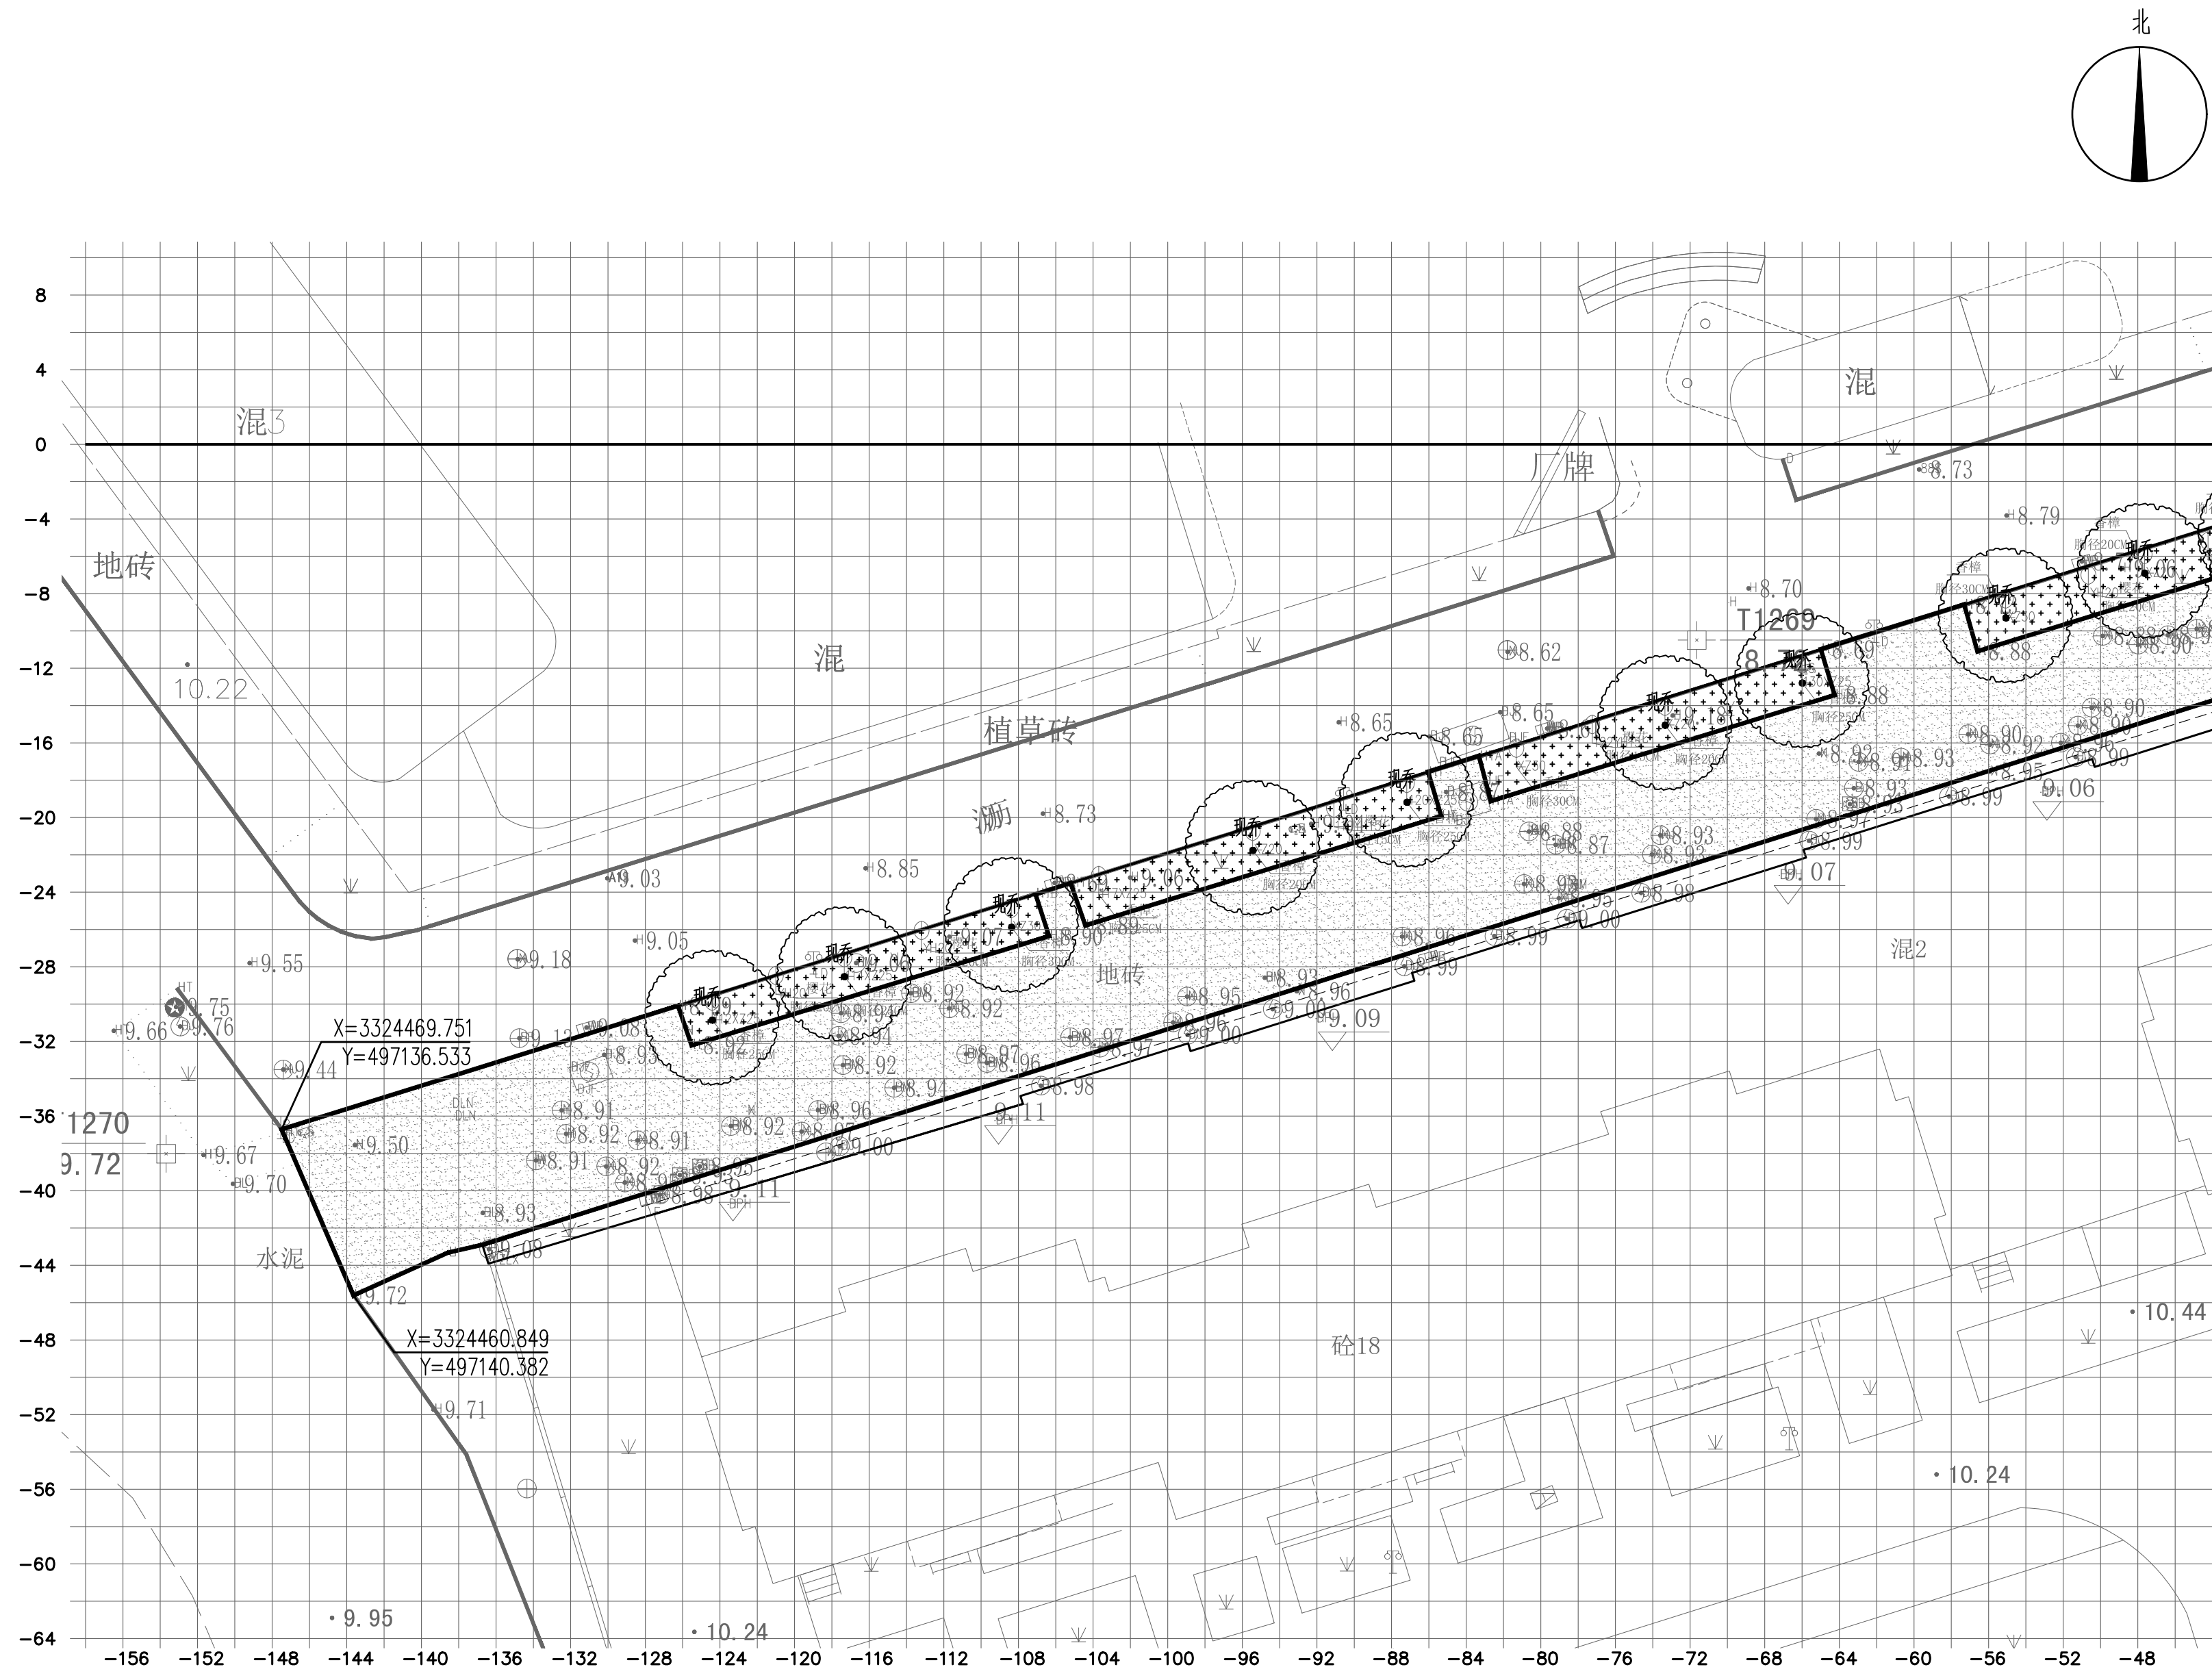

注:本项目以2000坐标系,坐标点(X=3324506.485,Y=497284.019)为放样原点(A=0,B=0),其中平面图网格单元间隔为2m。

| | | | | |
|--|--------------|---|----------|----|
| ■ 会 签 Joint Check up | | | | |
| 总图 | | 给排水 | | |
| 建筑 | | 暖通 | | |
| 结构 | | 电气 | | |
| | | | | |
| ■ 备 注 Notes | | | | |
| * 本图纸的版权,属中外建华诚工程技术集团有限公司 所有,不得用于本工程以外范围. | | | | |
| * 本图纸需手续齐全方可用于施工. | | | | |
| ■ 设计阶段 Design Stage | | | | |
| 方案 | 初设 | 交通 | 园林 | 地震 |
| | | | | |
| 人防 | 消防 | 报建 | 招标 | 施工 |
| | | | | |
| ■ 单位出图章 Company Seal | | | | |
| 中外建华诚工程技术集团有限公司 | | | | |
| 0008 施 工 图 专 用 章 | | | | |
| 证书编号 | 证书分类 | 资质等级 | | |
| A111000085 | 工程设计 | 甲 级 | | |
| A111000082 | 工程设计 | 乙 级 | | |
| (建)城规编(141029) | 城乡规划 | 甲 级 | | |
|  | | | | |
| 中外建华诚工程技术集团有限公司 | | | | |
| HCCI Engineering Technology Group Co., Ltd | | | | |
| 建筑工程甲级 | | A111000085 | | |
| 市政行业专业甲级 | | A111000085 | | |
| 风景园林专项甲级 | | A111000085 | | |
| 城乡规划编制甲级 | | [建]城规编(141029) | | |
| ■ 签 署 Signature | | | | |
| 项目负责人 Item Prin | 姜金荣 |  | | |
| 专业负责人 Chief | 王霞 |  | | |
| 审 定 Approved | 梁春艳 |  | | |
| 审 核 Examined | 王霞 |  | | |
| 校 对 Checked | 梁春艳 |  | | |
| 设 计 Designed | 刘俊峰 |  | | |
| ■ 建设单位 Owner | | | | |
| 杭州富春湾新城建设投资集团有限公司 | | | | |
| ■ 工程名称 Project | | | | |
| 富春湾新城老路改造工程 | | | | |
| ■ 子项名称 Sub Item | | | | |
| 建设锦苑周边人行道改造工程 | | | | |
| ■ 图纸名称 Title | | | | |
| 区块A平面定位图 | | | | |
| 工程号 Pjt. No. | ZWJHZ24SZ702 | | | |
| 专 业 Dept. | 景 观 | 图 号 Dwg. No. | YS-2-7 | |
| 比 例 Scale | 1:300 | 日 期 Date | 2024年04月 | |

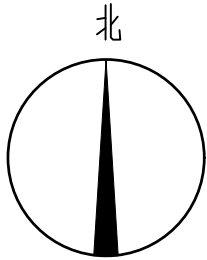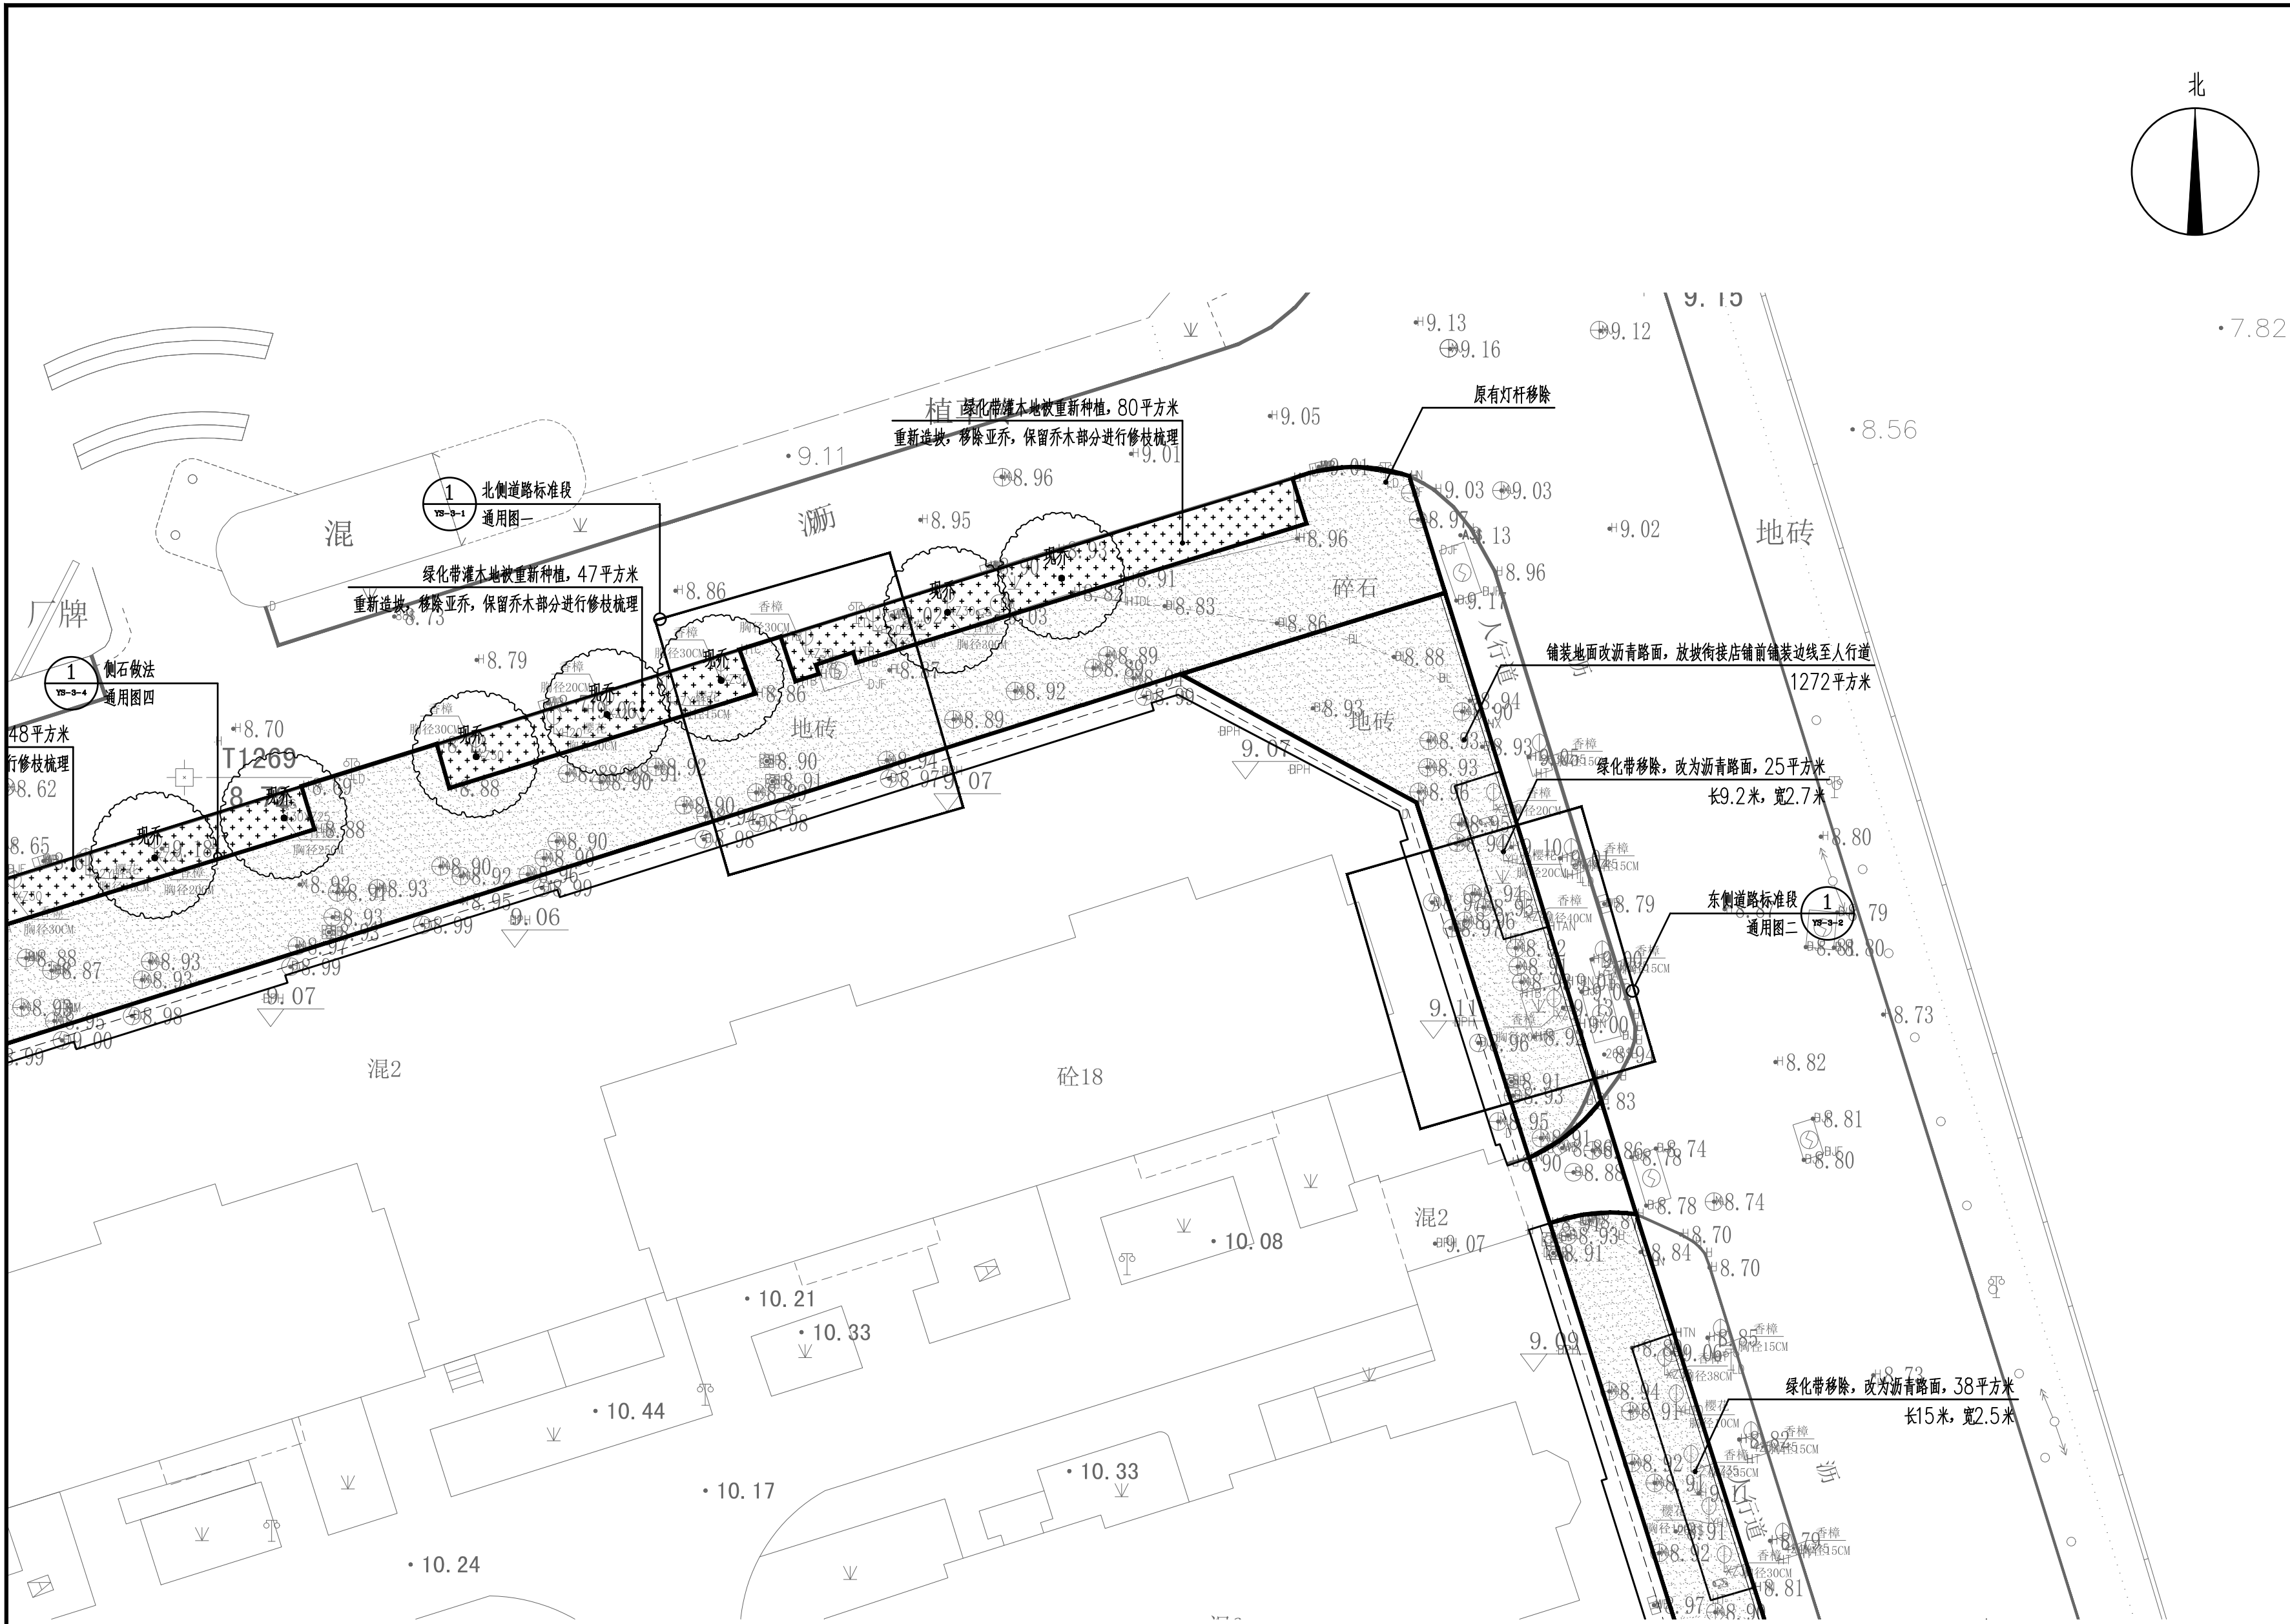

• 7.82

区块B平面索引图 1:300


| 会 签 Joint Check up | | | |
|--------------------|--|-----|--|
| 总图 | | 给排水 | |
| 建筑 | | 暖通 | |
| 结构 | | 电气 | |
| | | | |


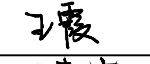
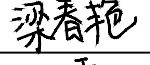
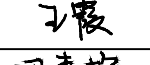
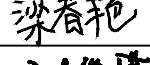

| 备 注 Notes | |
|--|--|
| * 本图纸的版权,属中外建华诚工程技术集团有限公司所有,不得用于本工程以外范围。 | |
| * 本图纸需手续齐全方可用于施工。 | |

| 设计阶段 Design Stage | | | | |
|-------------------|----|----|----|----|
| 方案 | 初设 | 交通 | 园林 | 地震 |
| | | | | |
| 人防 | 消防 | 报建 | 招标 | 施工 |
| | | | | |

| 单位出图章 Company Seal | |
|--------------------|--|
|--------------------|--|

| 中外建华诚工程技术集团有限公司 | | |
|-----------------|------|------|
| 0008 施工图专用章 | | |
| 证书编号 | 证书分类 | 资质等级 |
| A111000085 | 工程设计 | 甲 级 |
| A111000082 | 工程设计 | 乙 级 |
| [建]城规编(141029) | 城乡规划 | 甲 级 |

| | | |
|---|----------------|--|
|  | | |
| 中外建华诚工程技术集团有限公司 | | |
| HCCI Engineering Technology Group Co., Ltd. | | |
| 建筑工程甲级 | A111000085 | |
| 市政行业专业甲级 | A111000085 | |
| 风景园林专项甲级 | A111000085 | |
| 城乡规划编制甲级 | [建]城规编(141029) | |

| 签 署 Signature | | |
|--------------------|-----|---|
| 项目负责人 Item.Prin | 姜金荣 |  |
| 专业负责人 Chief | 王霞 |  |
| 审 定 Approved | 梁春艳 |  |
| 审 核 Examined | 王霞 |  |
| 校 对 Checked | 梁春艳 |  |
| 设 计 Designed | 刘俊峰 |  |


| 建设单位 Owner | |
|-------------------|--|
| 杭州富春湾新城建设投资集团有限公司 | |

| 工程名称 Project | |
|--------------|--|
| 富春湾新城老路改造工程 | |

| 子项名称 Sub Item | |
|---------------|--|
| 建设锦苑周边人行道改造工程 | |


| 图纸名称 Title | |
|------------|--|
| 区块B平面索引图 | |

| | | | |
|-----------------|--------------|-----------------|----------|
| 工程号 Pjt. No. | ZWJHZ24SZ702 | | |
| 专 业 Dept. | 景观 | 图 号 Dwg. No. | YS-2-8 |
| 比 例 Scale | 1:300 | 日 期 Date | 2024年04月 |

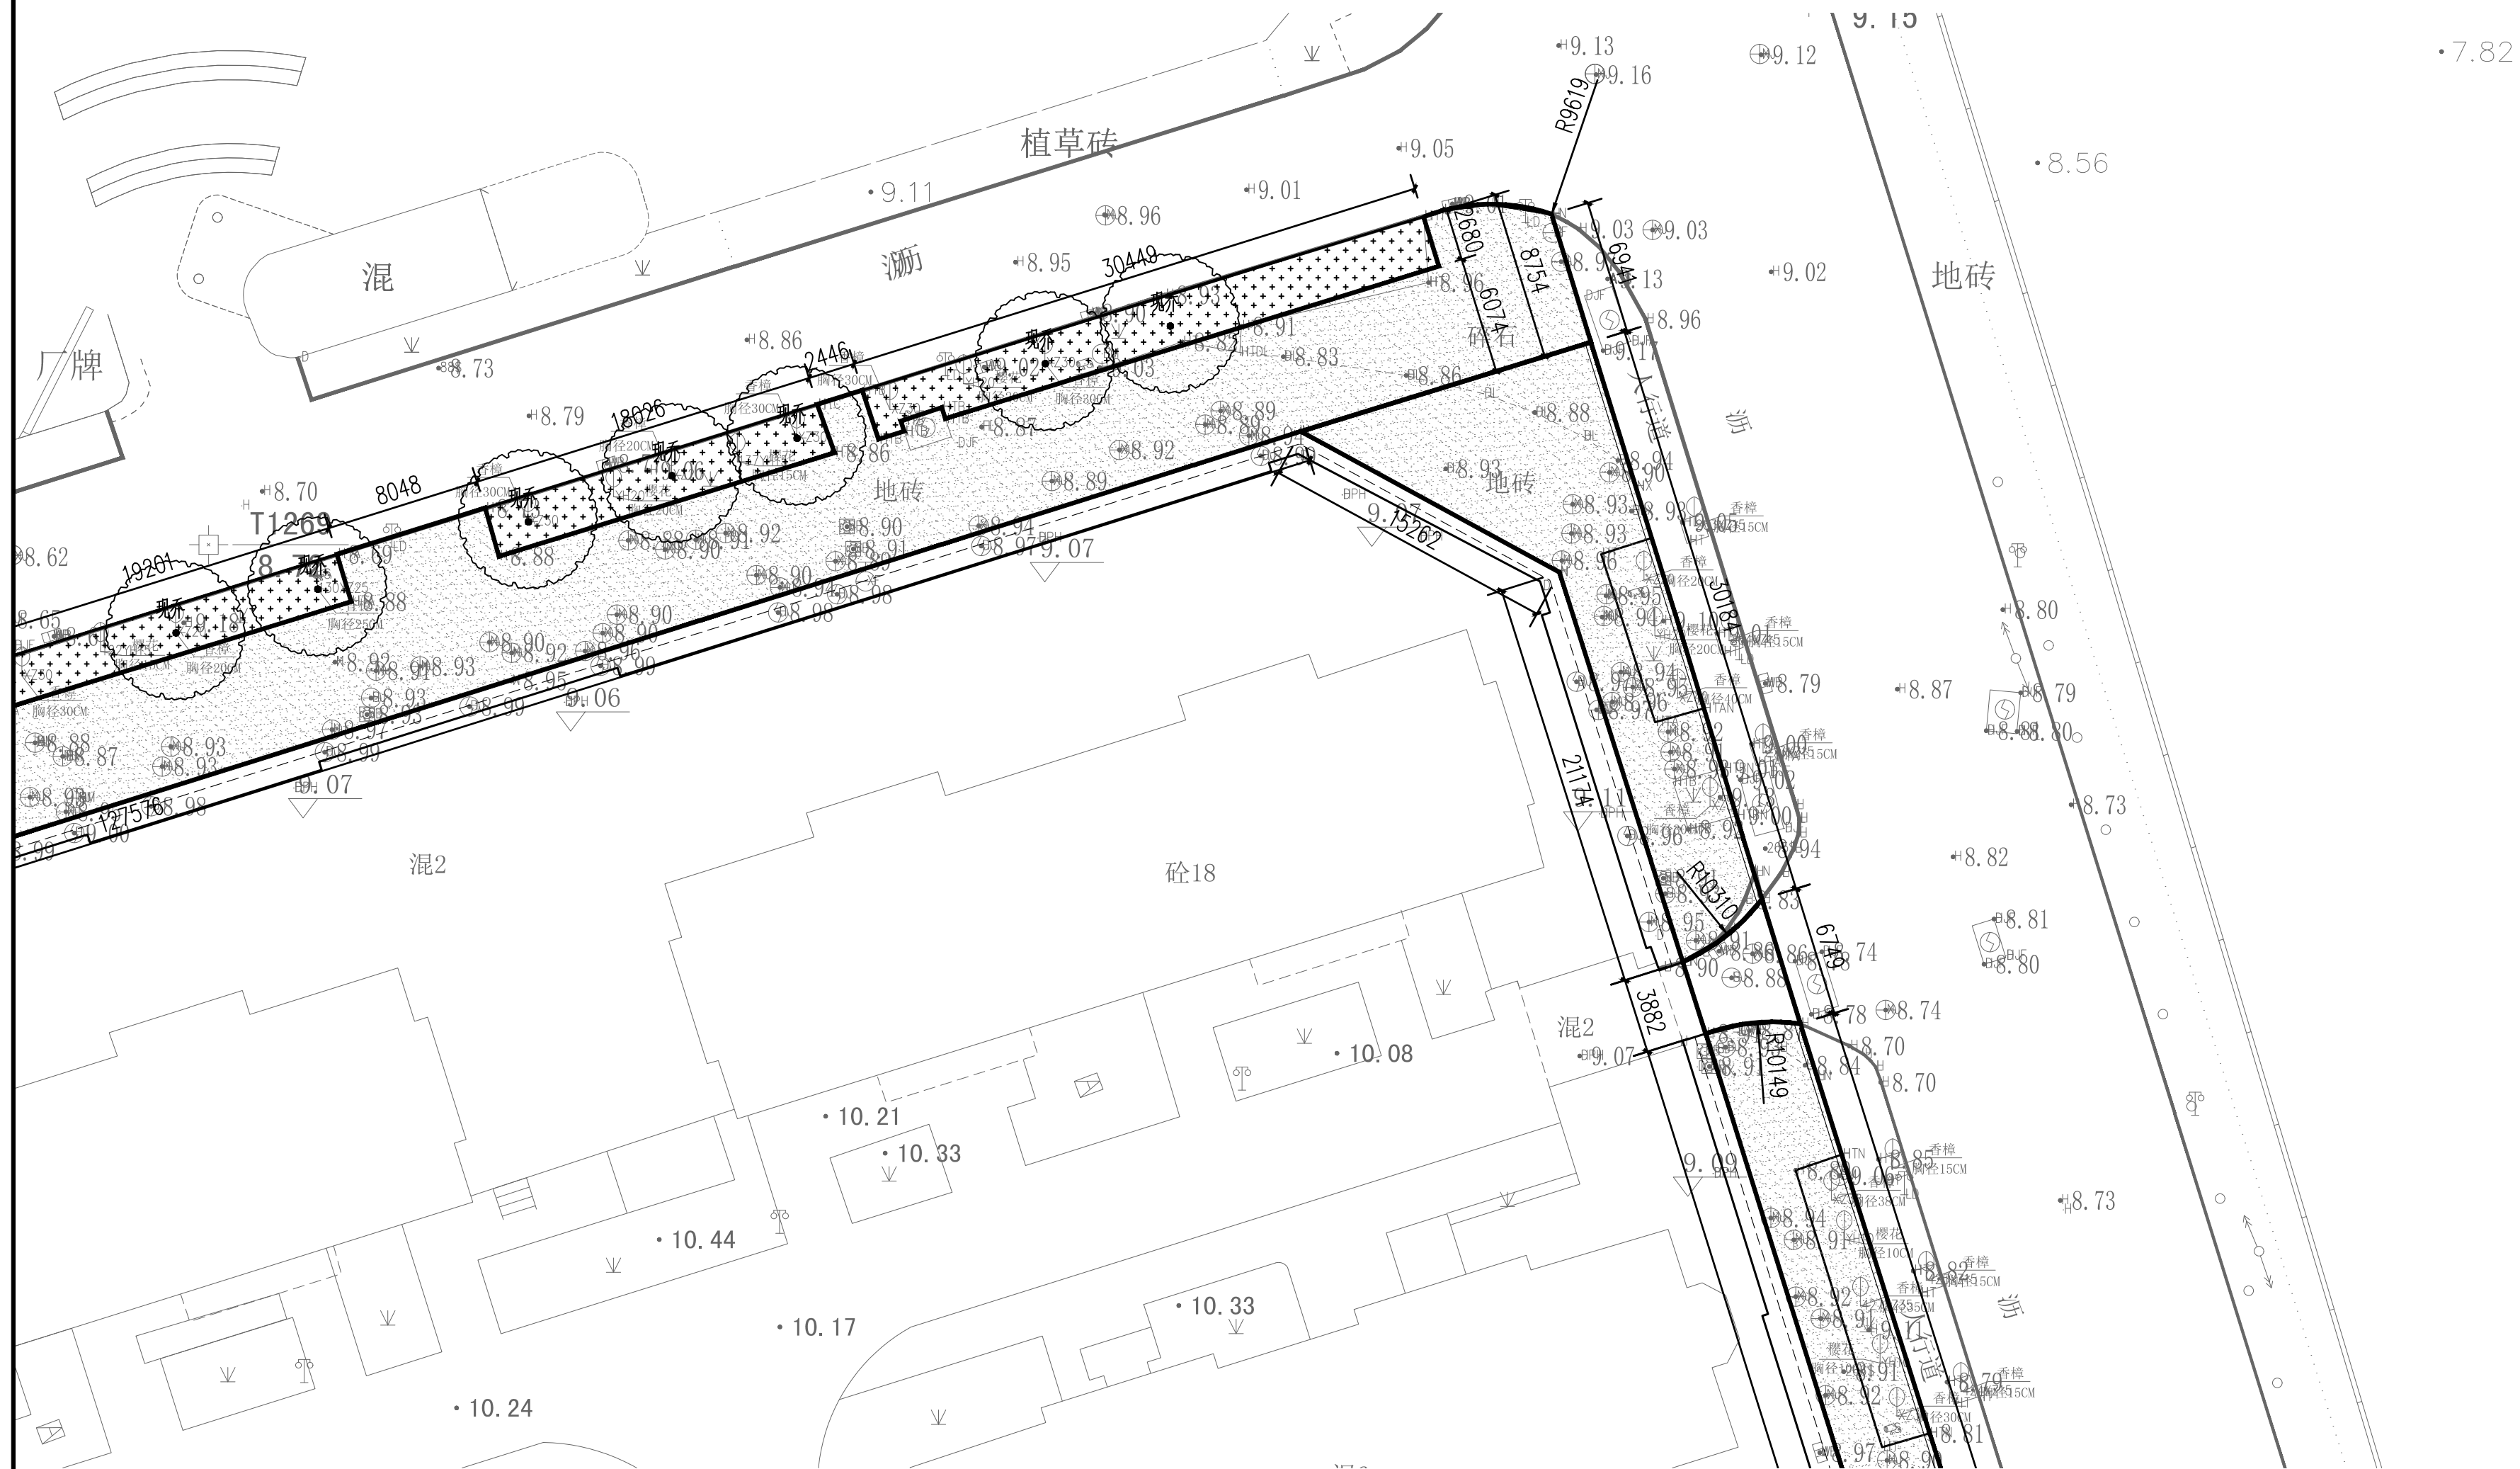


区块B 平面尺寸图 1:300

| | | | | |
|--|-------------|---|----------|----|
| ■ 会 签 Joint Check up | | | | |
| 总图 | | 给排水 | | |
| 建筑 | | 暖通 | | |
| 结构 | | 电气 | | |
| | | | | |
| ■ 备 注 Notes | | | | |
| ★本图纸的版权,属中外建华诚工程技术集团有限公司 所有,不得用于本工程以外范围。 | | | | |
| ★本图纸需手续齐全方可用于施工。 | | | | |
| ■ 设计阶段 Design Stage | | | | |
| 方案 | 初设 | 交通 | 园林 | 地震 |
| | | | | |
| 人防 | 消防 | 报建 | 招标 | 施工 |
| | | | | |
| ■ 单位出图章 Company Seal | | | | |
| 中外建华诚工程技术集团有限公司 | | | | |
| 0008 施 工 图 专 用 章 | | | | |
| 证书编号 | 证书分类 | 资质等级 | | |
| A111000085 | 工程设计 | 甲 级 | | |
| A111000082 | 工程设计 | 乙 级 | | |
| (建)城规编(141029) | 城乡规划 | 甲 级 | | |
| | | | | |
|  | | | | |
| 中外建华诚工程技术集团有限公司 | | | | |
| HCCI Engineering Technology Group Co., Ltd. | | | | |
| 建筑工程甲级 | | A111000085 | | |
| 市政行业专业甲级 | | A111000085 | | |
| 风景园林专项甲级 | | A111000085 | | |
| 城乡规划编制甲级 | | [建]城规编(141029) | | |
| ■ 签 署 Signature | | | | |
| 项目负责人 Item.Prin | 姜金荣 |  | | |
| 专业负责人 Chief | 王霞 |  | | |
| 审 定 Approved | 梁春艳 |  | | |
| 审 核 Examined | 王霞 |  | | |
| 校 对 Checked | 梁春艳 |  | | |
| 设 计 Designed | 刘俊峰 |  | | |
| ■ 建设单位 Owner | | | | |
| 杭州富春湾新城建设投资集团有限公司 | | | | |
| ■ 工程名称 Project | | | | |
| 富春湾新城老路改造工程 | | | | |
| ■ 子项名称 Sub Item | | | | |
| 建设锦苑周边人行道改造工程 | | | | |
| ■ 图纸名称 Title | | | | |
| 区块B平面尺寸图 | | | | |
| 工程号 Pjt .No. | ZWJH24SZ702 | | | |
| 专 业 Dept. | 景 观 | 图 号 Dwg. No. | YS-2-9 | |
| 比 例 Scale | 1:300 | Date | 2024年04月 | |

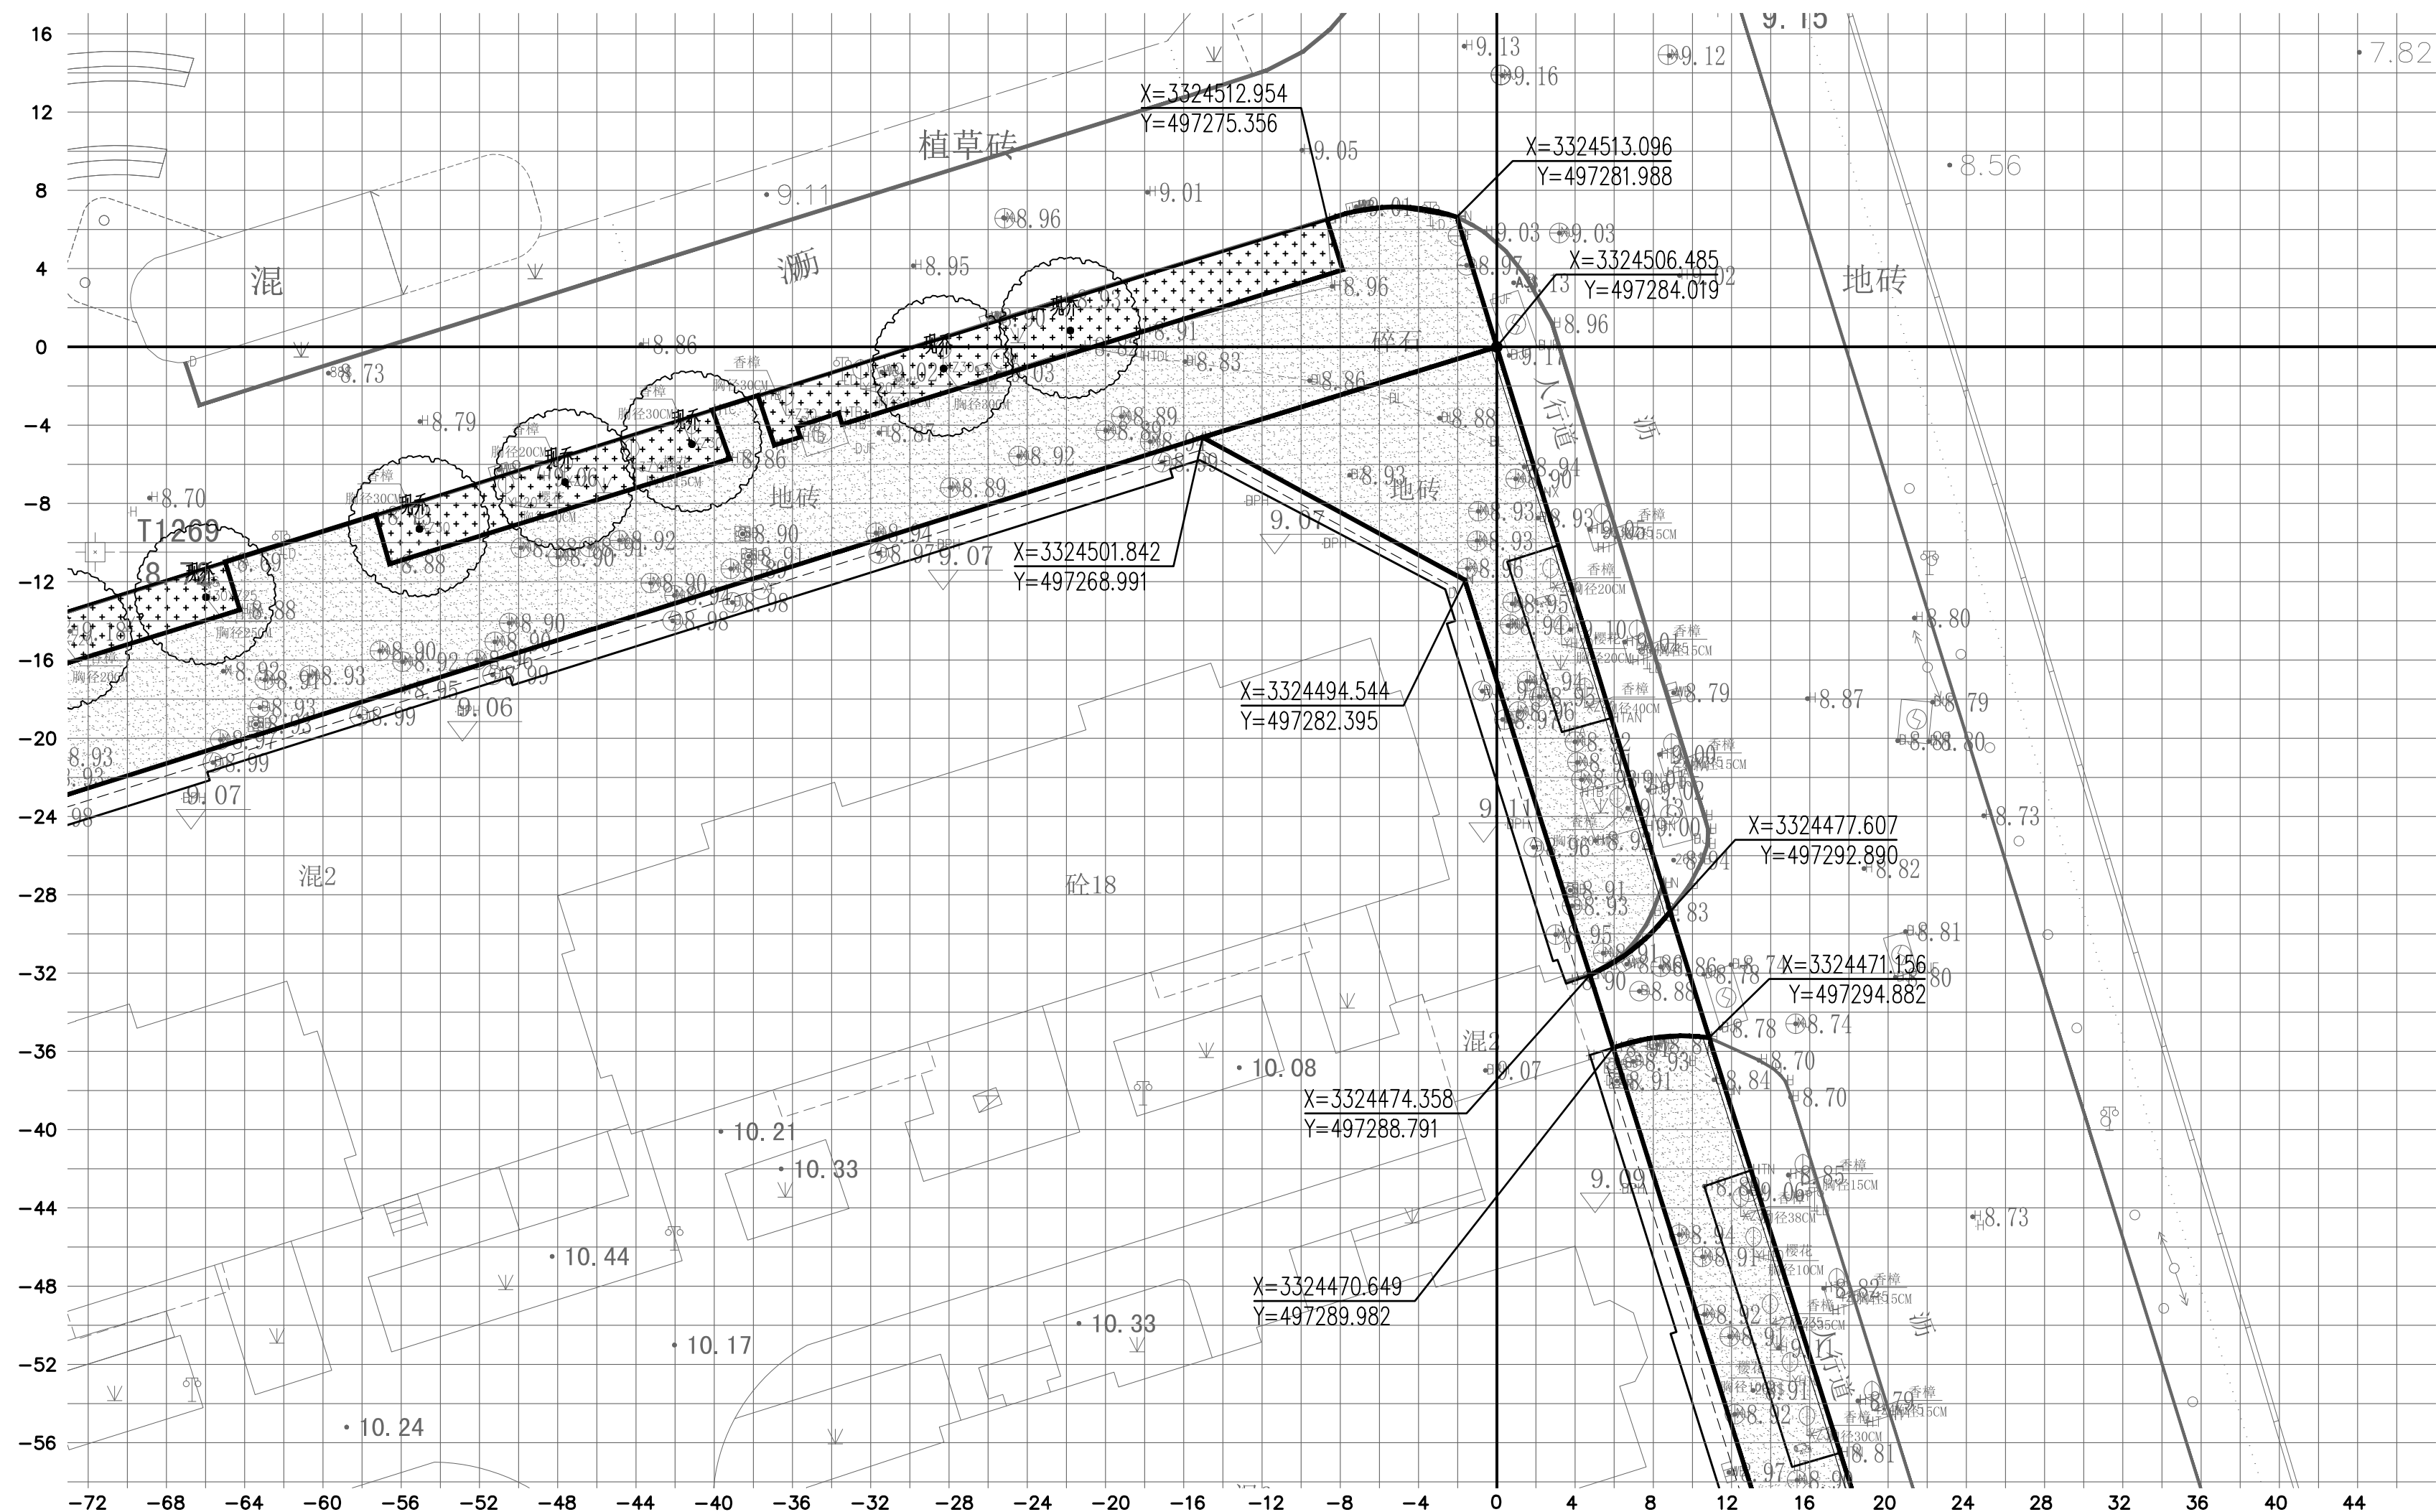


注：本项目以2000坐标系，坐标点(X=3324506.485,Y=497284.019)为放样原点(A=0,B=0)，其中平面图网格单元间隔为2m。

| | | | | |
|--|--------------|---|----------|----|
| ■ 会 签 Joint Check up | | | | |
| 总图 | | 给排水 | | |
| 建筑 | | 暖通 | | |
| 结构 | | 电气 | | |
| | | | | |
| ■ 备 注 Notes | | | | |
| * 本图纸的版权,属中外建华诚工程技术集团有限公司 所有,不得用于本工程以外范围. | | | | |
| * 本图纸需手续齐全方可用于施工. | | | | |
| ■ 设计阶段 Design Stage | | | | |
| 方案 | 初设 | 交通 | 园林 | 地震 |
| | | | | |
| 人防 | 消防 | 报建 | 招标 | 施工 |
| | | | | |
| ■ 单位出图章 Company Seal | | | | |
| 中外建华诚工程技术集团有限公司 | | | | |
| 0008 施 工 图 专 用 章 | | | | |
| 证书编号 | 证书分类 | 资质等级 | | |
| A111000085 | 工程设计 | 甲 级 | | |
| A111000082 | 工程设计 | 乙 级 | | |
| (建)城规编(141029) | 城乡规划 | 甲 级 | | |
|  | | | | |
| 中外建华诚工程技术集团有限公司 | | | | |
| HCCI Engineering Technology Group Co., Ltd | | | | |
| 建筑工程甲级 | | A111000085 | | |
| 市政行业专业甲级 | | A111000085 | | |
| 风景园林专项甲级 | | A111000085 | | |
| 城乡规划编制甲级 | | [建]城规编(141029) | | |
| ■ 签 署 Signature | | | | |
| 项目负责人 Item Prin | 姜金荣 |  | | |
| 专业负责人 Chief | 王霞 |  | | |
| 审 定 Approved | 梁春艳 |  | | |
| 审 核 Examined | 王霞 |  | | |
| 校 对 Checked | 梁春艳 |  | | |
| 设 计 Designed | 刘俊峰 |  | | |
| ■ 建设单位 Owner | | | | |
| 杭州富春湾新城建设投资集团有限公司 | | | | |
| ■ 工程名称 Project | | | | |
| 富春湾新城老路改造工程 | | | | |
| ■ 子项名称 Sub Item | | | | |
| 建设锦苑周边人行道改造工程 | | | | |
| ■ 图纸名称 Title | | | | |
| 区块B平面定位图 | | | | |
| 工程号 Pjt. No. | ZWJHZ24SZ702 | | | |
| 专 业 Dept. | 景 观 | 图 号 Dwg. No. | YS-2-10 | |
| 比 例 Scale | 1:300 | 日 期 Date | 2024年04月 | |

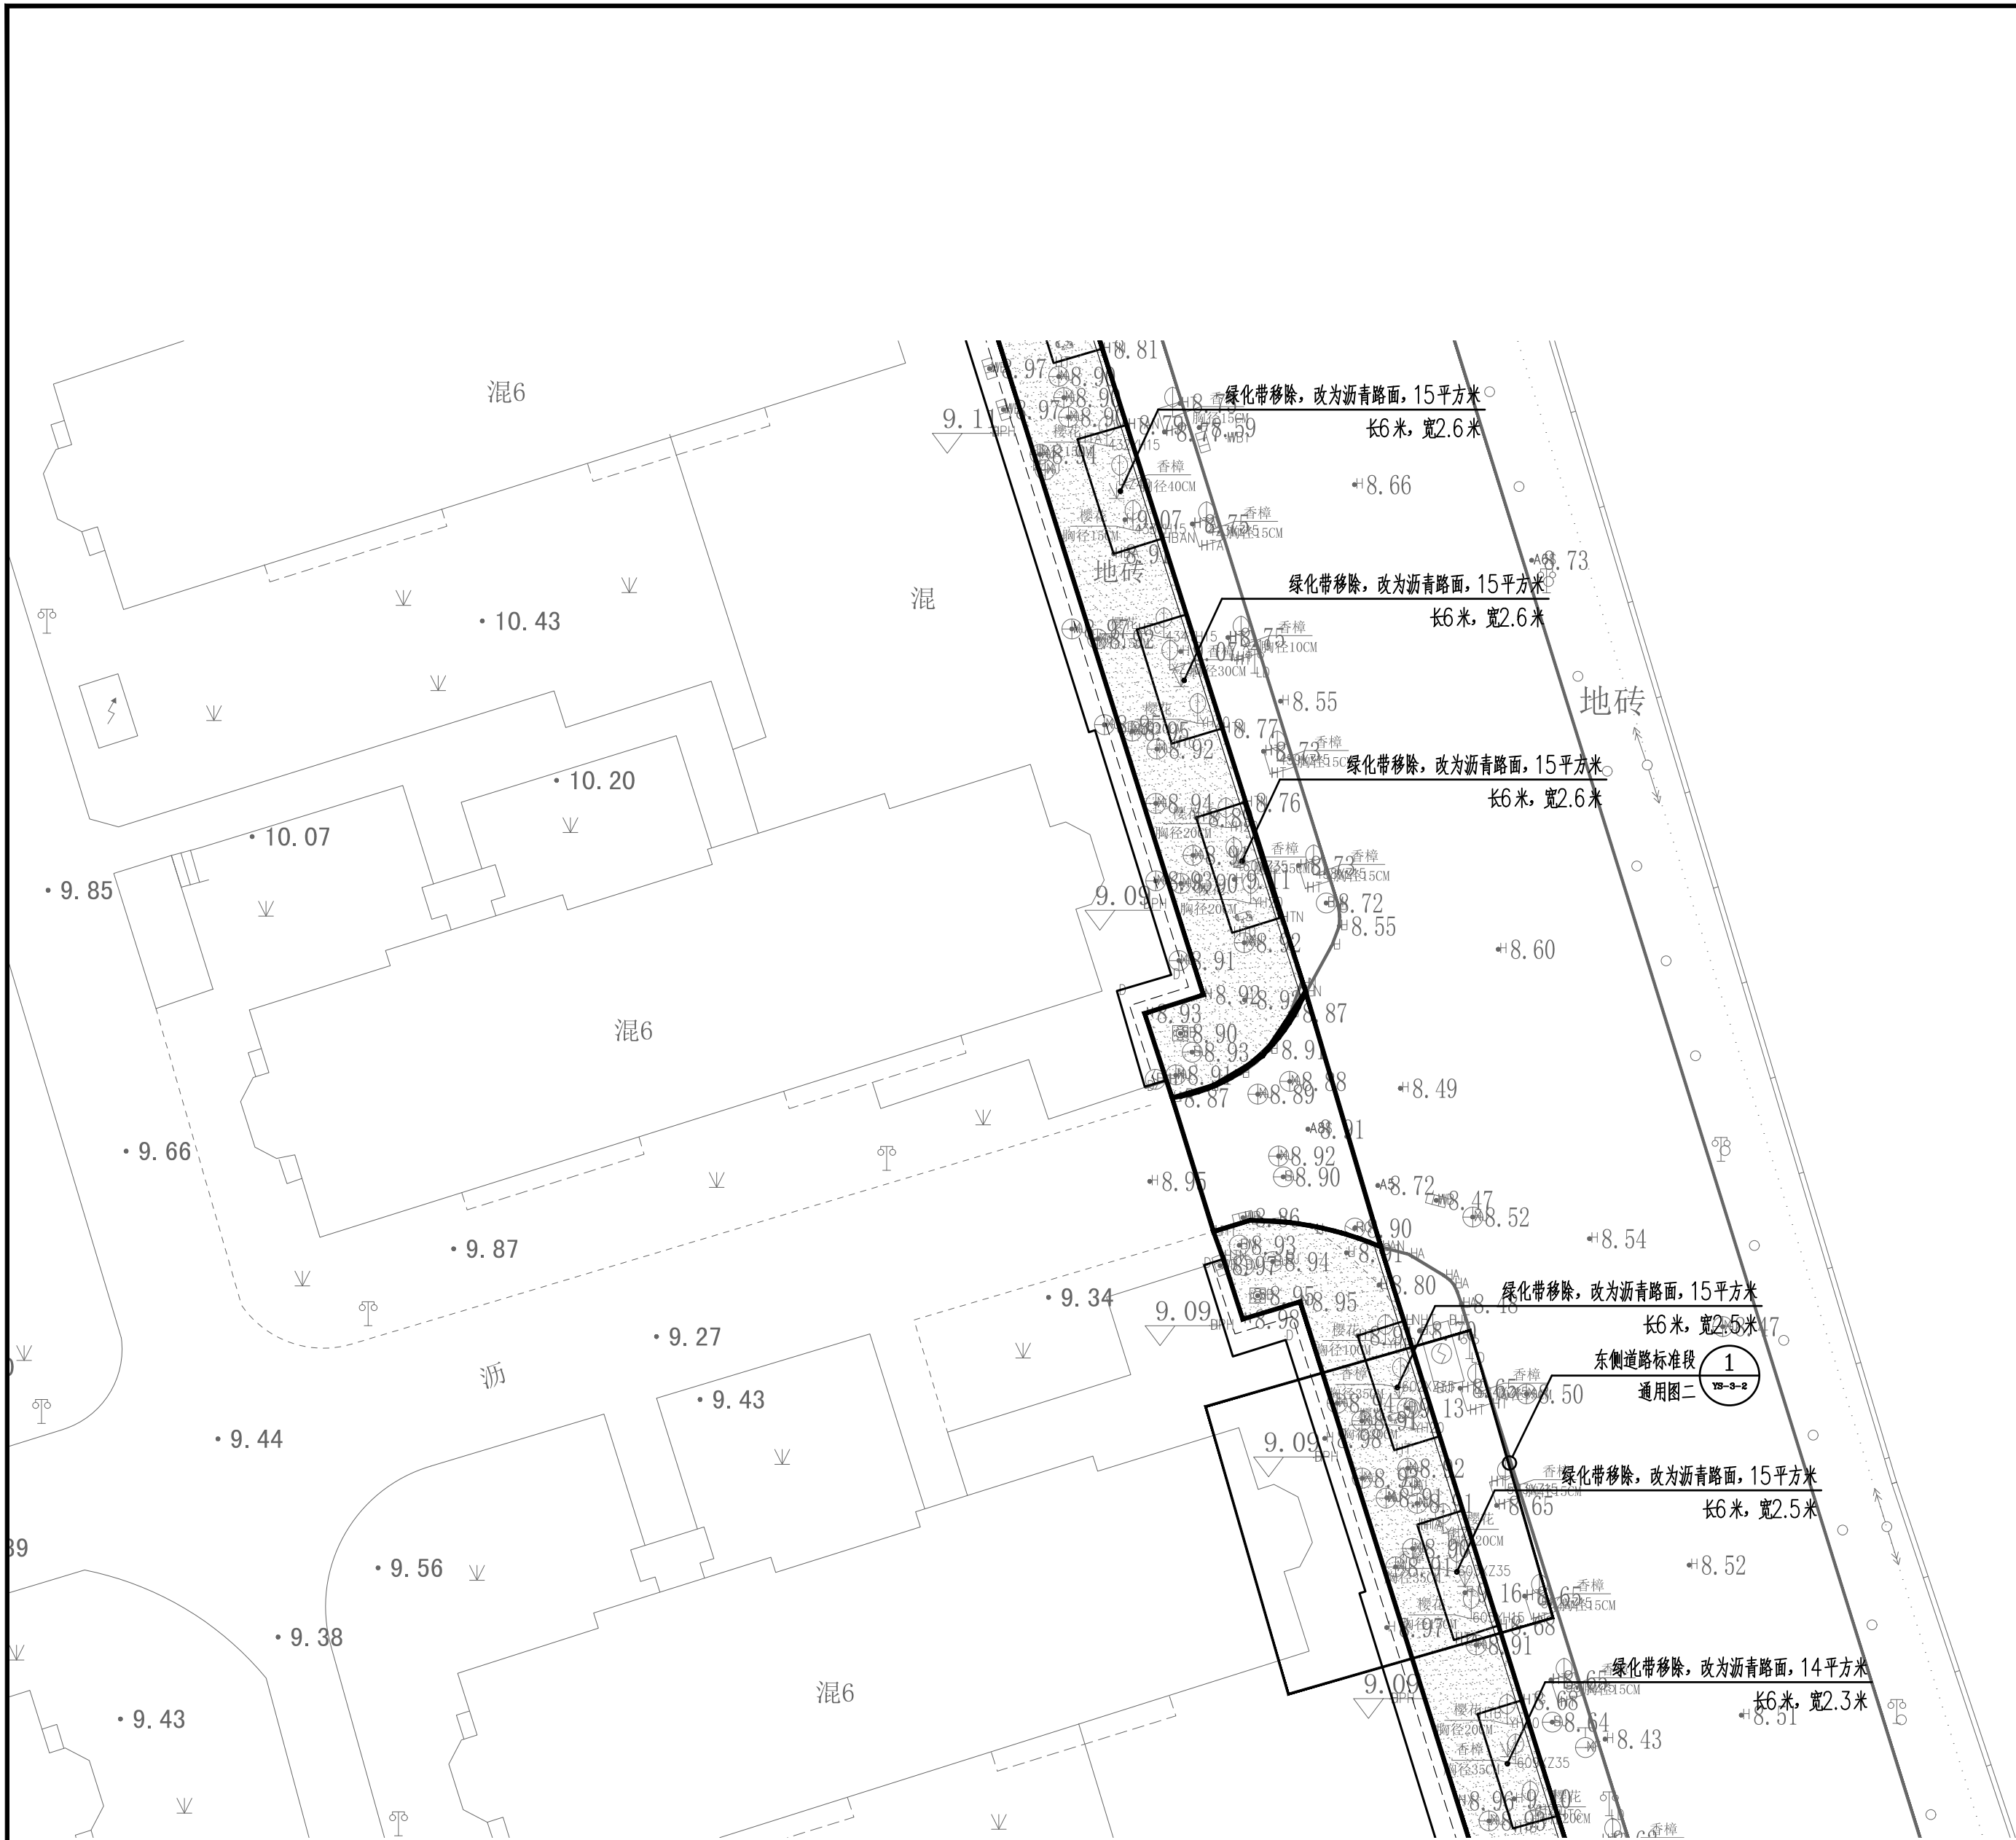

区块C平面索引图 1: 300

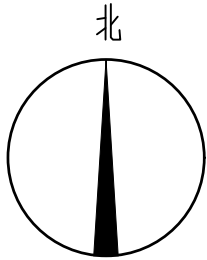

• 7.7


| 会 签 Joint Check up | | | |
|--------------------|--|-----|--|
| 总图 | | 给排水 | |
| 建筑 | | 暖通 | |
| 结构 | | 电气 | |
| | | | |


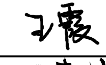
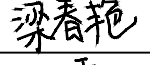
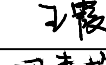
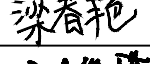

| 备 注 Notes | |
|--|--|
| * 本图纸的版权, 属中外建华诚工程技术集团有限公司所有, 不得用于本工程以外范围。 | |
| * 本图纸需手续齐全方可用于施工。 | |

| 设计阶段 Design Stage | | | | | |
|-------------------|----|----|----|----|--|
| 方案 | 初设 | 交通 | 园林 | 地震 | |
| | | | | | |
| 人防 | 消防 | 报建 | 招标 | 施工 | |
| | | | | | |

| 单位出图章 Company Seal | |
|--------------------|--|
|--------------------|--|

| 中外建华诚工程技术集团有限公司 | | |
|------------------|------|------|
| 0008 施 工 图 专 用 章 | | |
| 证书编号 | 证书分类 | 资质等级 |
| A111000085 | 工程设计 | 甲 级 |
| A111000082 | 工程设计 | 乙 级 |
| [建]城规编(141029) | 城乡规划 | 甲 级 |

| | | |
|---|----------------|--|
|  | | |
| 中外建华诚工程技术集团有限公司 | | |
| HCCI Engineering Technology Group Co., Ltd. | | |
| 建筑工程甲级 | A111000085 | |
| 市政行业专业甲级 | A111000085 | |
| 风景园林专项甲级 | A111000085 | |
| 城乡规划编制甲级 | [建]城规编(141029) | |

| 签 署 Signature | | |
|--------------------|-----|---|
| 项目负责人 Item.Prin | 姜金荣 |  |
| 专业负责人 Chief | 王霞 |  |
| 审 定 Approved | 梁春艳 |  |
| 审 核 Examined | 王霞 |  |
| 校 对 Checked | 梁春艳 |  |
| 设 计 Designed | 刘俊峰 |  |


| 建设单位 Owner | |
|-------------------|--|
| 杭州富春湾新城建设投资集团有限公司 | |

| 工程名称 Project | |
|--------------|--|
| 富春湾新城老路改造工程 | |

| 子项名称 Sub Item | |
|---------------|--|
| 建设锦苑周边人行道改造工程 | |



| 图纸名称 Title | |
|------------|--|
| 区块C平面索引图 | |

| | | | |
|-----------------|--------------|-----------------|----------|
| 工程号 Pjt. No. | ZWJHZ24SZ702 | | |
| 专 业 Dept. | 景 观 | 图 号 Dwg. No. | YS-2-11 |
| 比 例 Scale | 1:300 | 日 期 Date | 2024年04月 |

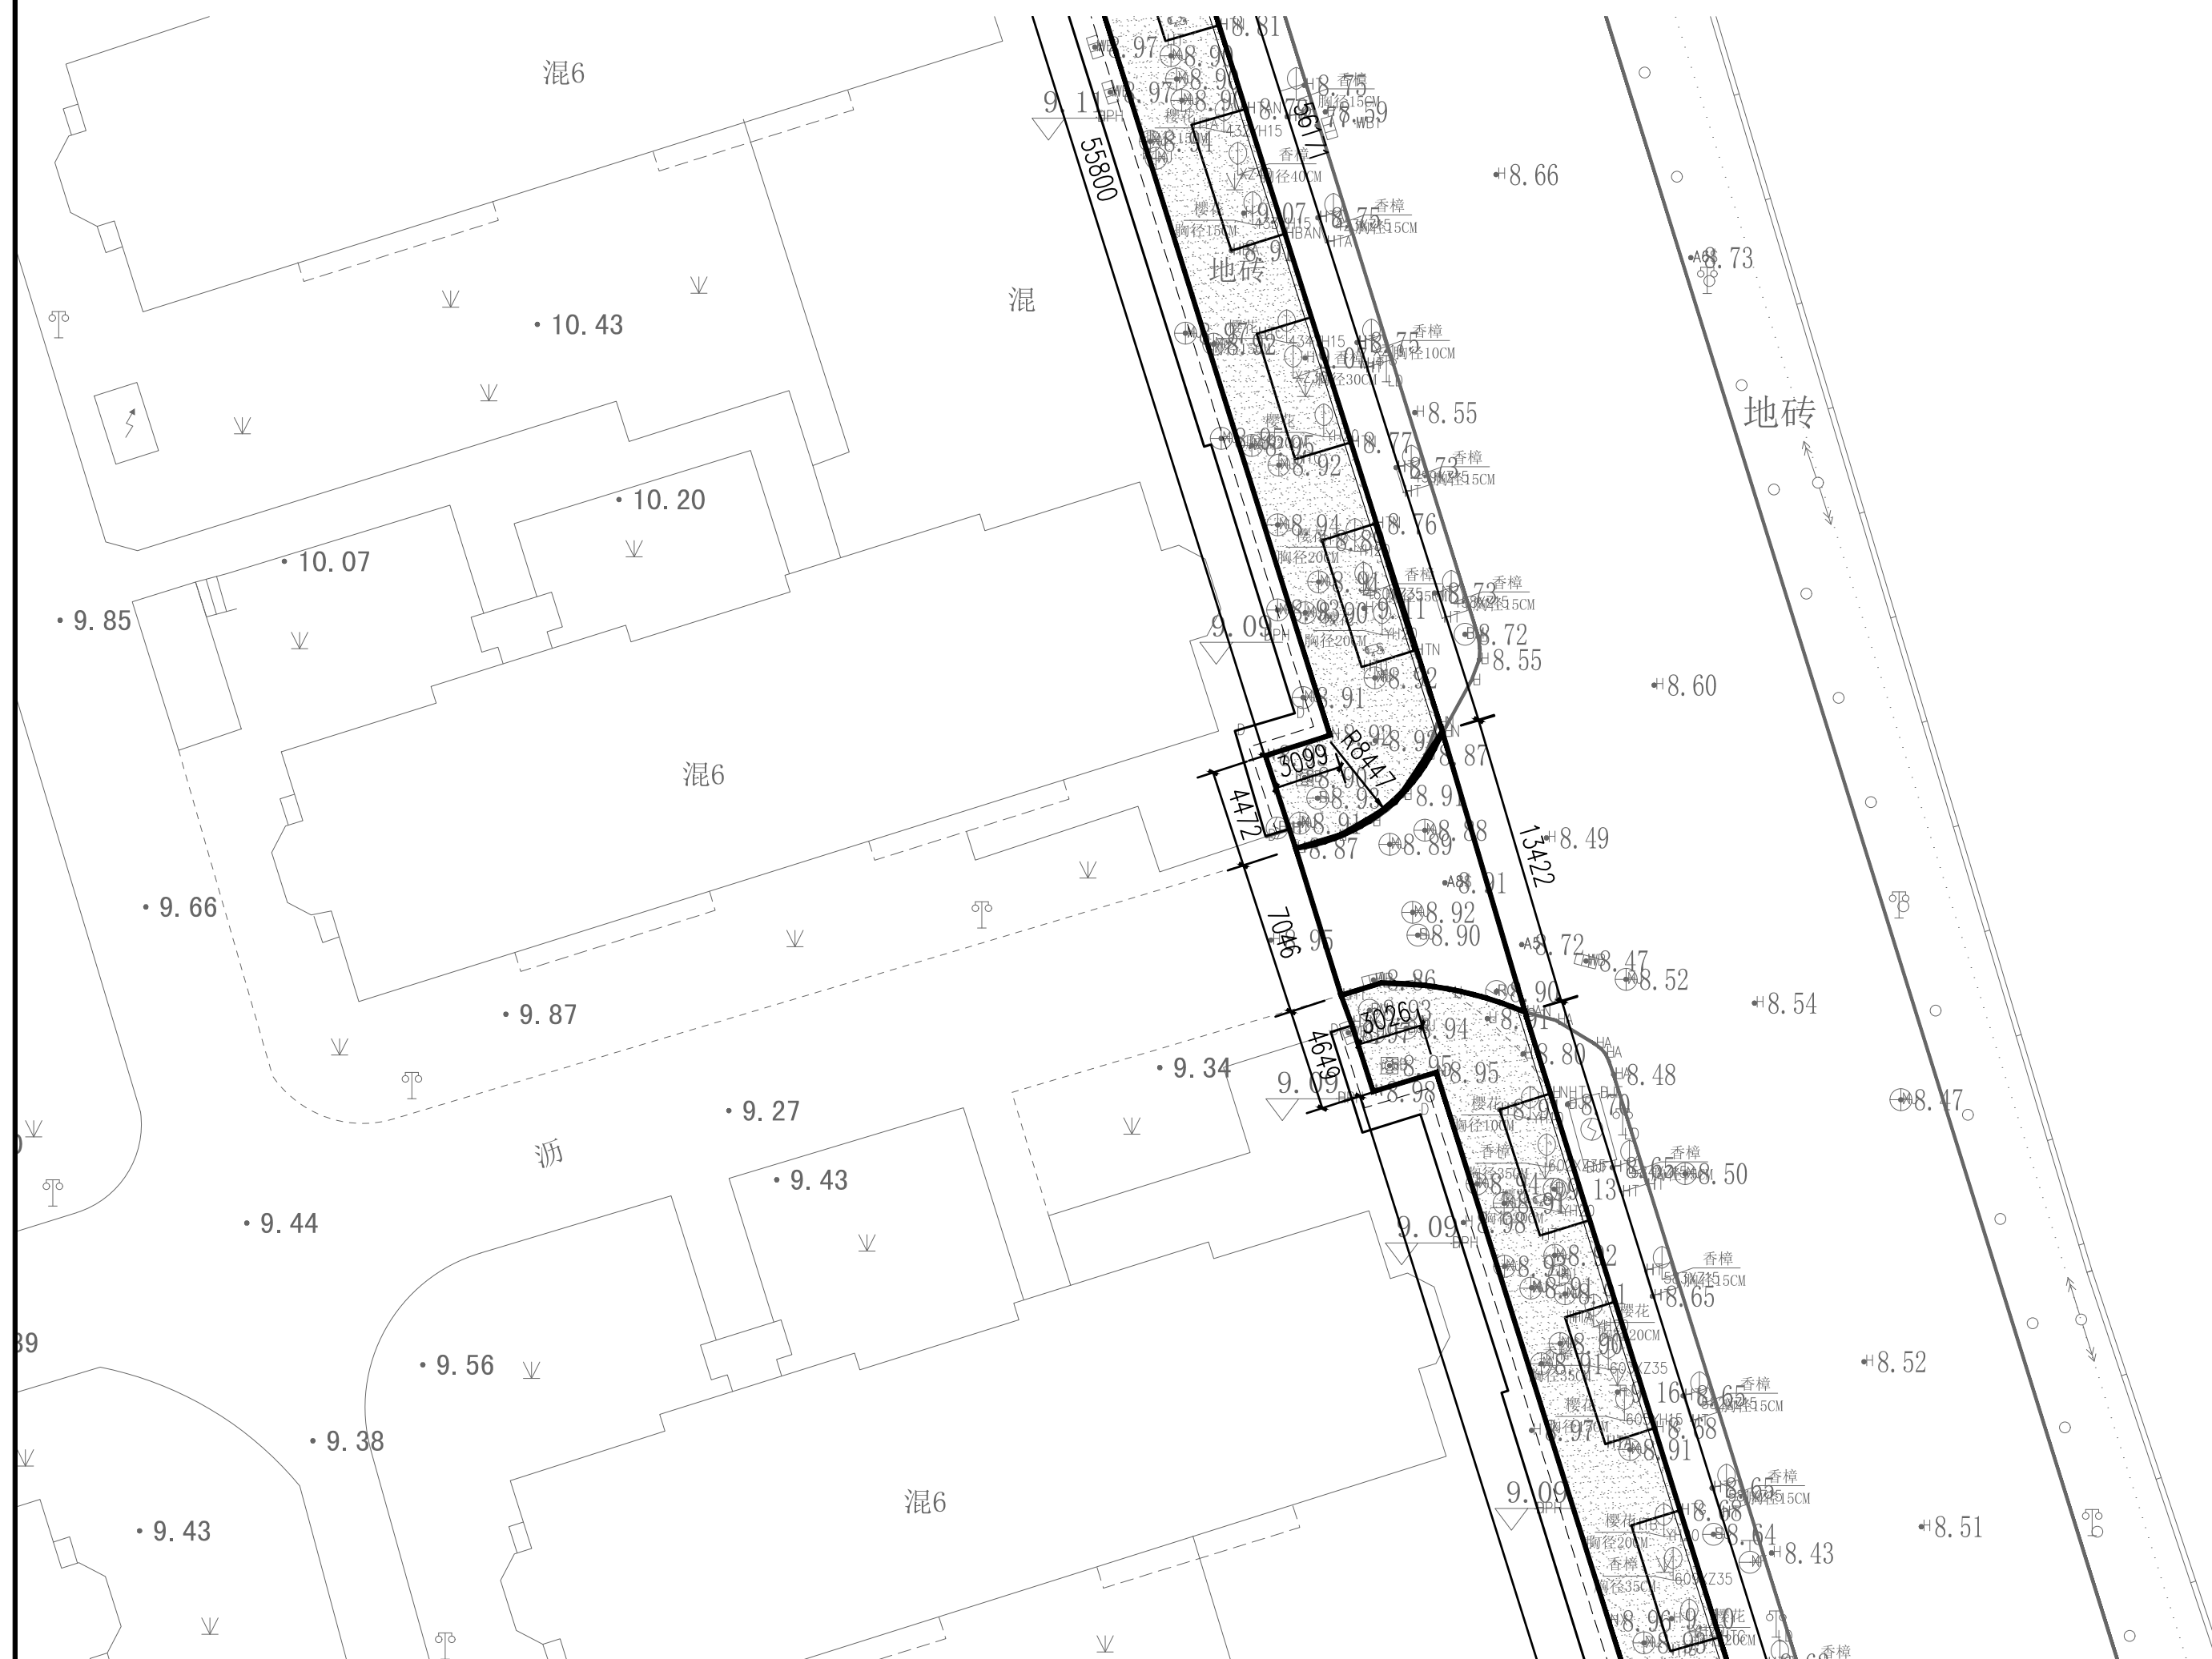

区块C 平面尺寸图 1:300

| | | | | |
|--|--------------|---|----------|----|
| ■ 会 签 Joint Check up | | | | |
| 总图 | | 给排水 | | |
| 建筑 | | 暖通 | | |
| 结构 | | 电气 | | |
| | | | | |
| ■ 备 注 Notes | | | | |
| * 本图纸的版权,属中外建华诚工程技术集团有限公司 所有,不得用于本工程以外范围. | | | | |
| * 本图纸需手续齐全方可用于施工. | | | | |
| ■ 设计阶段 Design Stage | | | | |
| 方案 | 初设 | 交通 | 园林 | 地震 |
| | | | | |
| 人防 | 消防 | 报建 | 招标 | 施工 |
| | | | | |
| ■ 单位出图章 Company Seal | | | | |
| 中外建华诚工程技术集团有限公司 | | | | |
| 0008 施 工 图 专 用 章 | | | | |
| 证书编号 | 证书分类 | 资质等级 | | |
| A11000085 | 工程设计 | 甲 级 | | |
| A11000082 | 工程设计 | 乙 级 | | |
| (建)城规编(141029) | 城乡规划 | 甲 级 | | |
|  | | | | |
| 中外建华诚工程技术集团有限公司 HCCI Engineering Technology Group Co., Ltd. | | | | |
| 建筑工程甲级 | | A111000085 | | |
| 市政行业专业甲级 | | A111000085 | | |
| 风景园林专项甲级 | | A111000085 | | |
| 城乡规划编制甲级 | | [建]城规编(141029) | | |
| ■ 签 署 Signature | | | | |
| 项目负责人 Item Prin | 姜金荣 |  | | |
| 专业负责人 Chief | 王霞 |  | | |
| 审 定 Approved | 梁春艳 |  | | |
| 审 核 Examined | 王霞 |  | | |
| 校 对 Checked | 梁春艳 |  | | |
| 设 计 Designed | 刘俊峰 |  | | |
| ■ 建设单位 Owner | | | | |
| 杭州富春湾新城建设投资集团有限公司 | | | | |
| ■ 工程名称 Project | | | | |
| 富春湾新城老路改造工程 | | | | |
| ■ 子项名称 Sub Item | | | | |
| 建设锦苑周边人行道改造工程 | | | | |
| ■ 图纸名称 Title | | | | |
| 区块C平面尺寸图 | | | | |
| 工程号 Pjt. No. | ZWJHZ24SZ702 | | | |
| 专 业 Dept. | 景 观 | 图 号 Dwg. No. | YS-2-12 | |
| 比 例 Scale | 1:300 | 日 期 Date | 2024年04月 | |

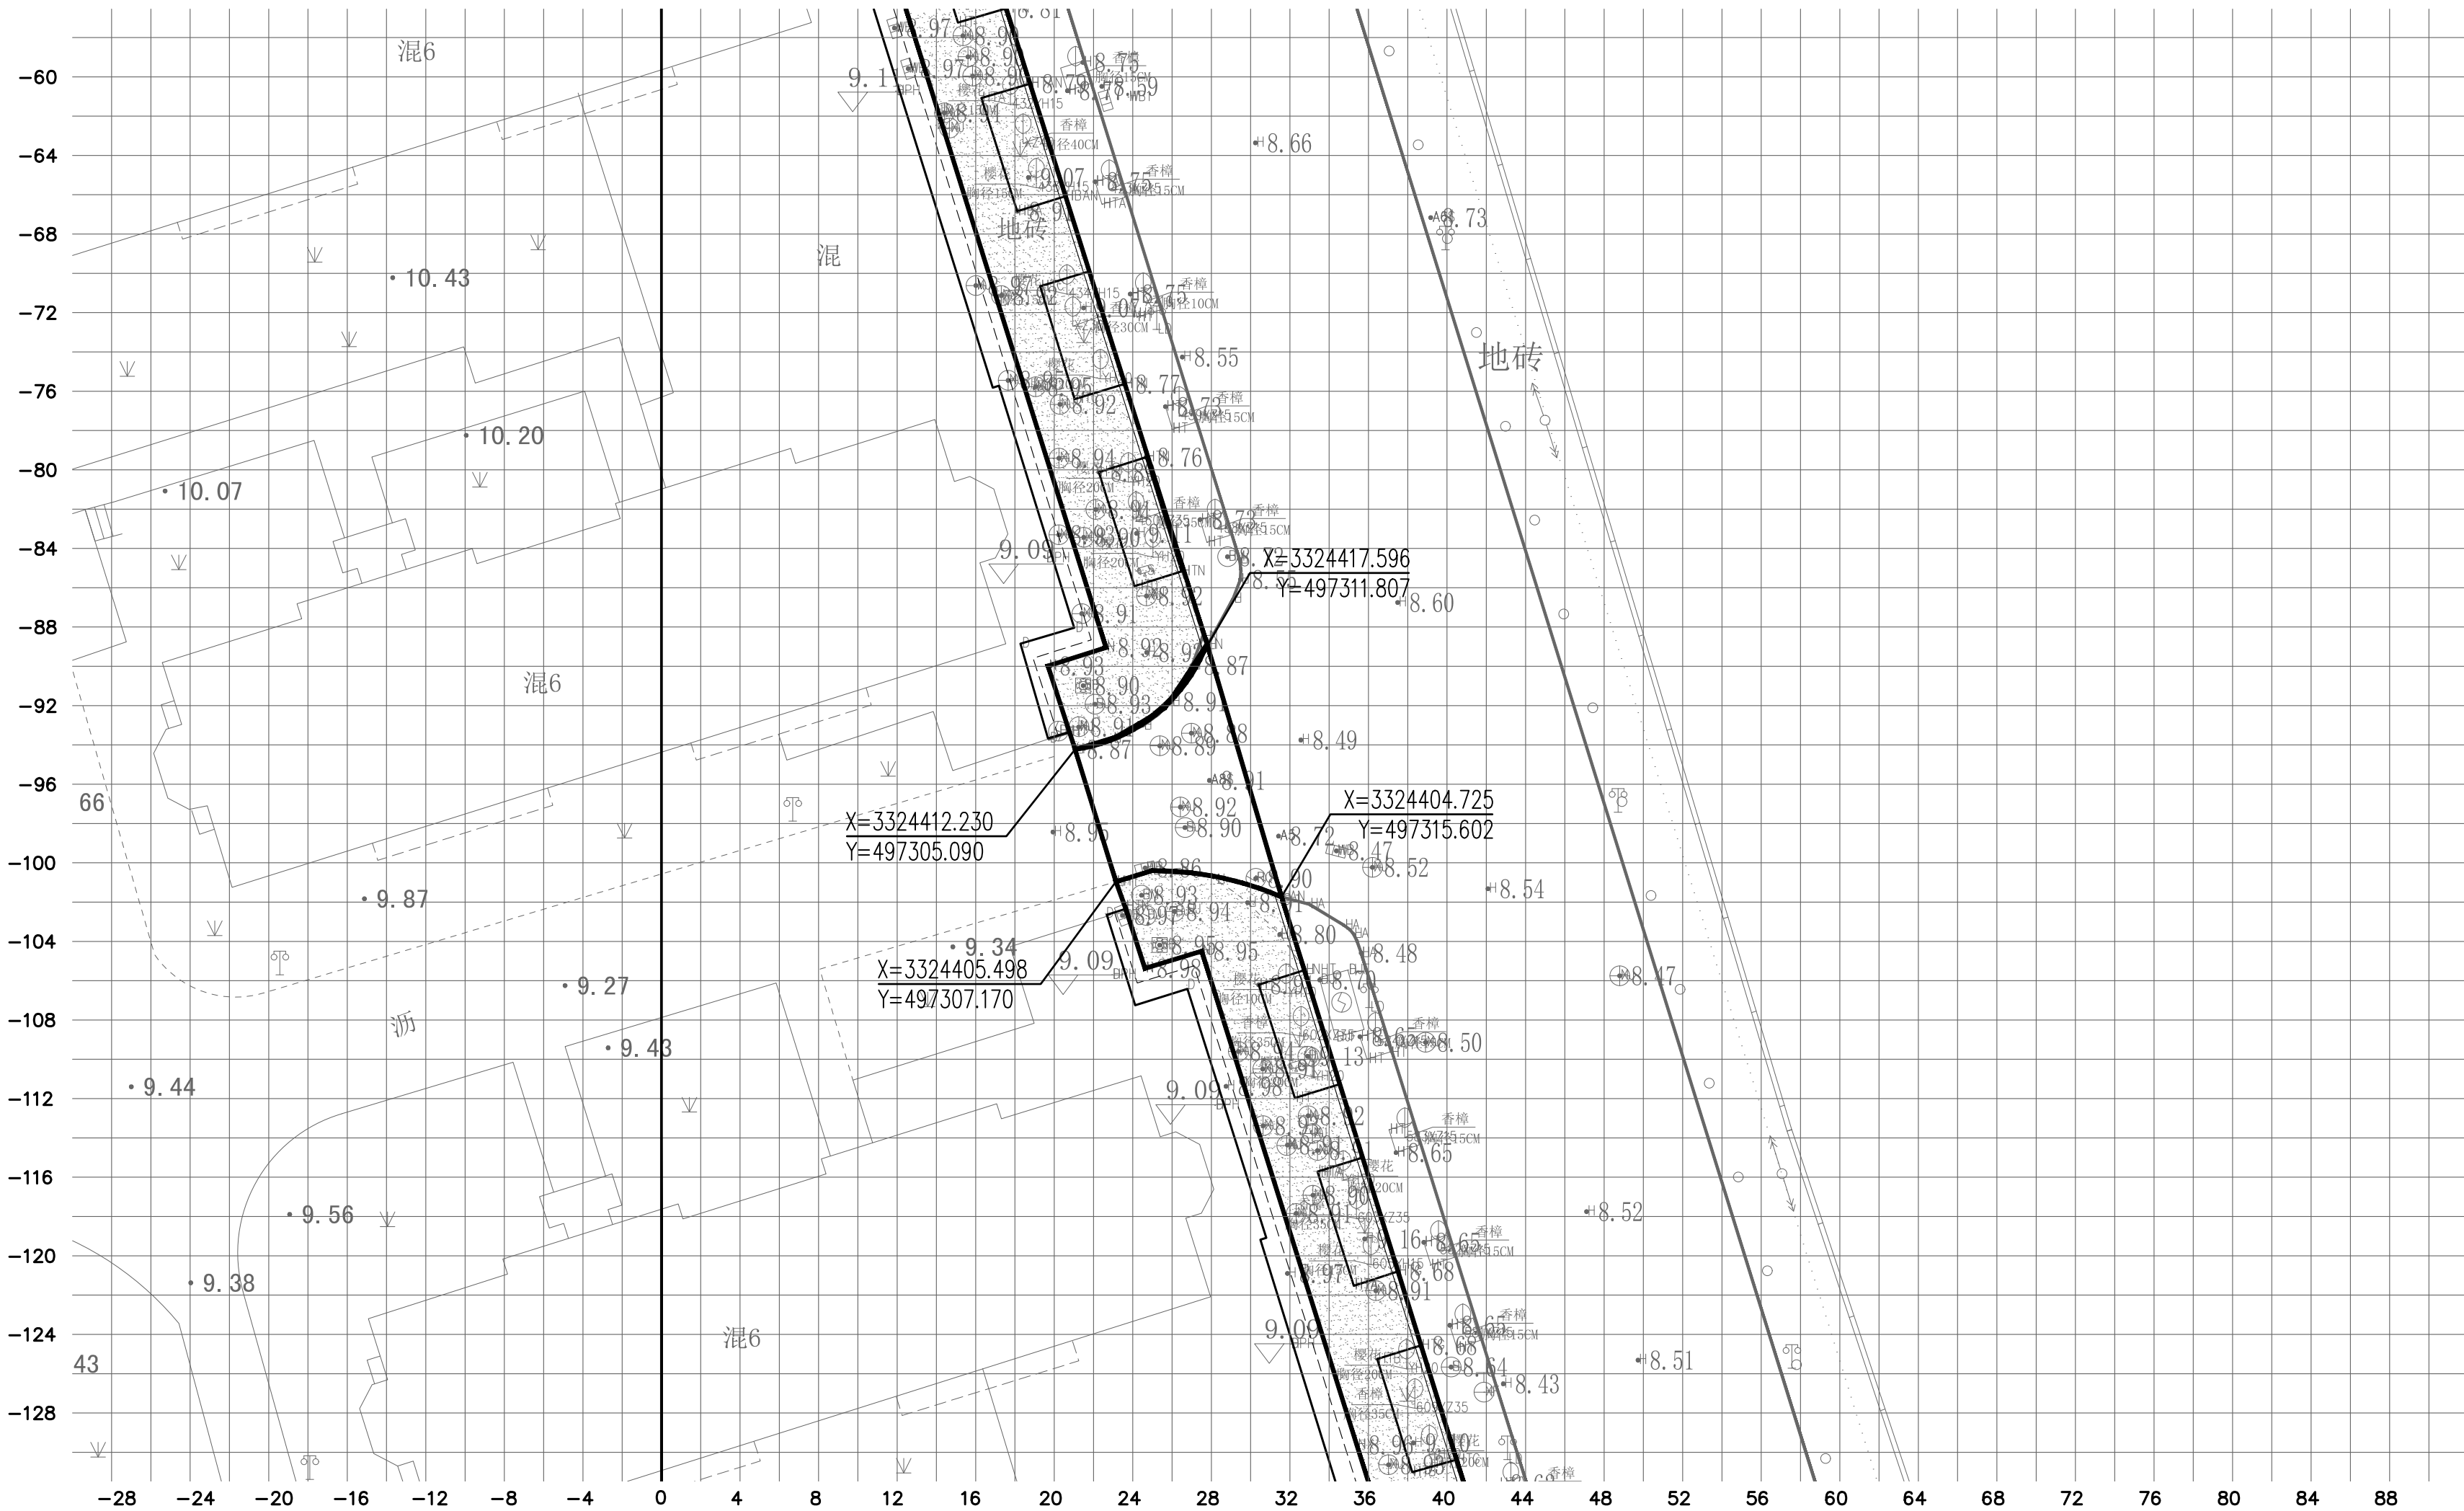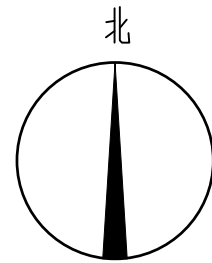

注：本项目以2000坐标系，坐标点（X=3324506.485,Y=497284.019）为放样原点（A=0,B=0），其中平面图网格单元间隔为2m。

区块C平面定位图 1:300

| | | | |
|--------------------|--|-----|--|
| 会 签 Joint Check up | | | |
| 总图 | | 给排水 | |
| 建筑 | | 暖通 | |
| 结构 | | 电气 | |
| | | | |

| | | | |
|--|--|--|--|
| 备 注 Notes | | | |
| * 本图纸的版权,属中外建华诚工程技术集团有限公司所有,不得用于本工程以外范围。 | | | |
| * 本图纸需手续齐全方可用于施工。 | | | |

| | | | | |
|-------------------|----|----|----|----|
| 设计阶段 Design Stage | | | | |
| 方案 | 初设 | 交通 | 园林 | 地震 |
| | | | | |
| 人防 | 消防 | 报建 | 招标 | 施工 |
| | | | | |

| | | | |
|--------------------|--|--|--|
| 单位出图章 Company Seal | | | |
|--------------------|--|--|--|

| | | |
|-----------------|------|------|
| 中外建华诚工程技术集团有限公司 | | |
| 0008 施工图专用章 | | |
| 证书编号 | 证书分类 | 资质等级 |
| A111000085 | 工程设计 | 甲 级 |
| A111000082 | 工程设计 | 乙 级 |
| [建]城规编(141029) | 城乡规划 | 甲 级 |

| | | |
|--|----------------|--|
| 中外建华诚工程技术集团有限公司 HCCI Engineering Technology Group Co., Ltd. | | |
| 建筑工程甲级 | A111000085 | |
| 市政行业专业甲级 | A111000085 | |
| 风景园林专项甲级 | A111000085 | |
| 城乡规划编制甲级 | [建]城规编(141029) | |

| | | |
|--------------------|-----|--|
| 签 署 Signature | | |
| 项目负责人 Item.Prin | 姜金荣 | |
| 专业负责人 Chief | 王霞 | |
| 审 定 Approved | 梁春艳 | |
| 审 核 Examined | 王霞 | |
| 校 对 Checked | 梁春艳 | |
| 设 计 Designed | 刘俊峰 | |


| | |
|-------------------|--|
| 建设单位 Owner | |
| 杭州富春湾新城建设投资集团有限公司 | |

| |
|--------------|
| 工程名称 Project |
| 富春湾新城老路改造工程 |


| |
|---------------|
| 子项名称 Sub Item |
| 建设锦苑周边人行道改造工程 |

| |
|------------|
| 图纸名称 Title |
| 区块C平面定位图 |

| | | | |
|-----------------|--------------|-----------------|----------|
| 工程号 Pjt. No. | ZWJHZ24SZ702 | | |
| 专 业 Dept. | 景 观 | 图 号 Dwg. No. | YS-2-13 |
| 比 例 Scale | 1:300 | 日 期 Date | 2024年04月 |

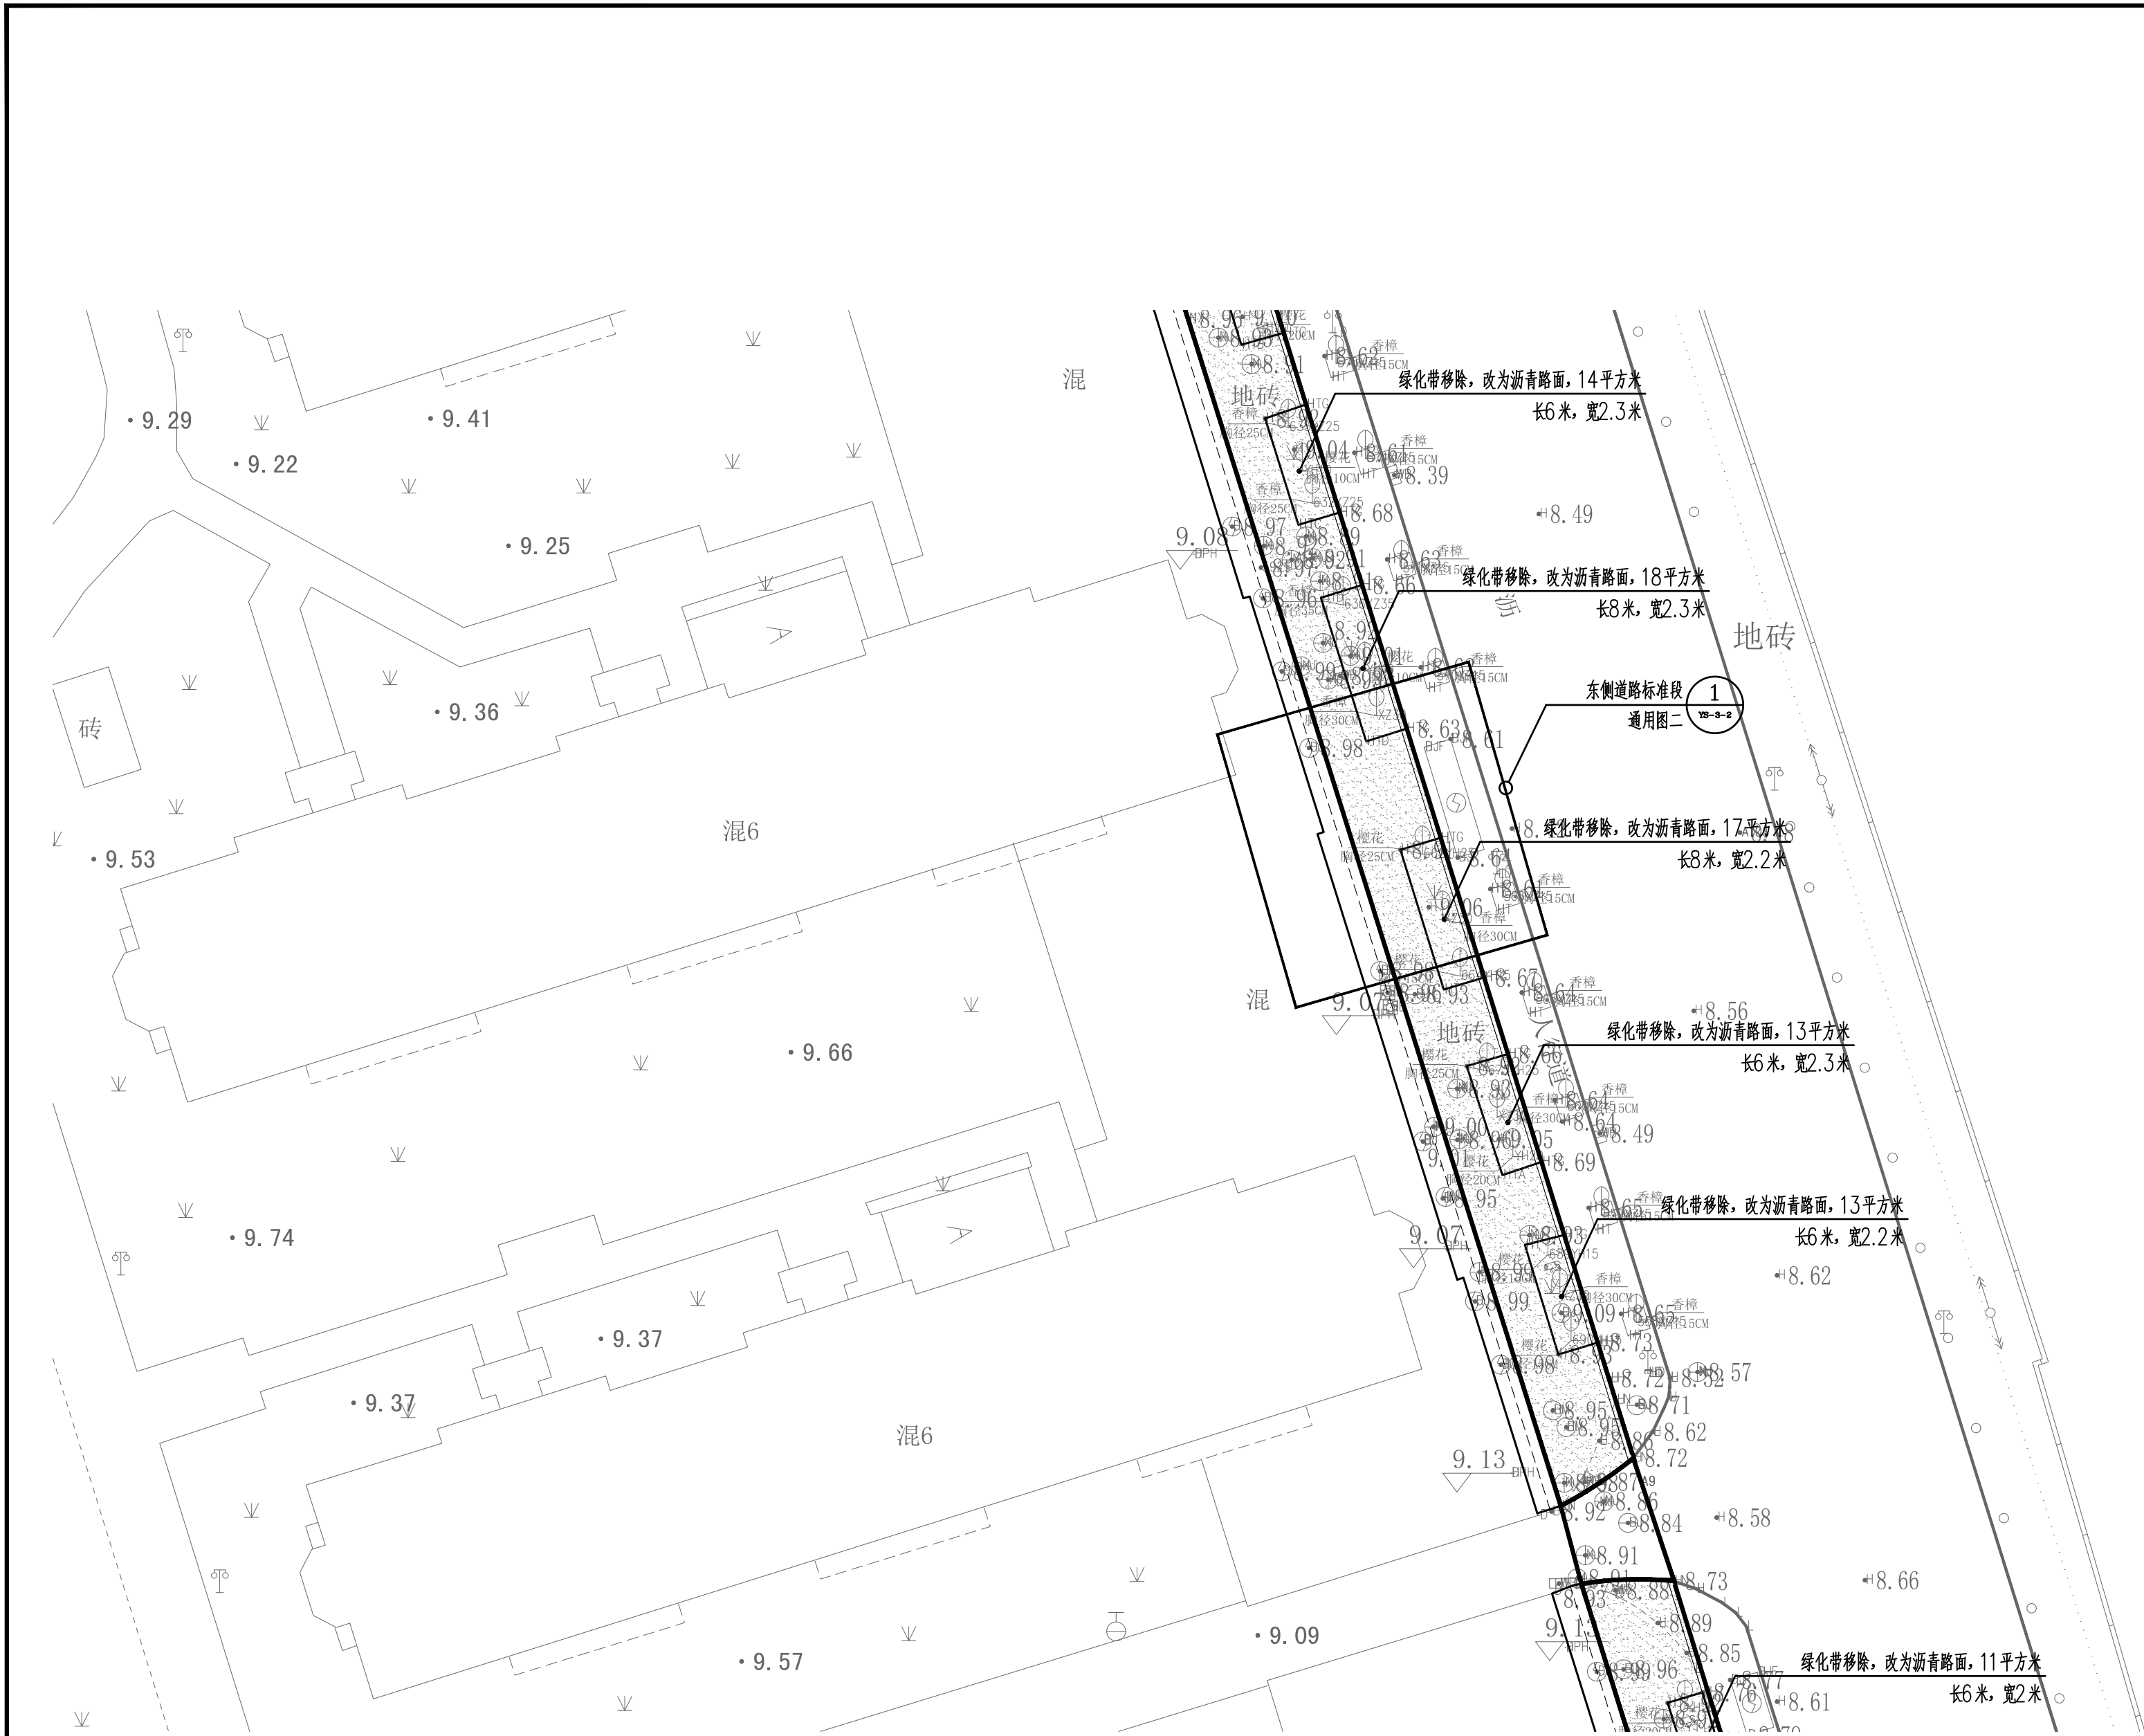

区块D平面索引图 1:300

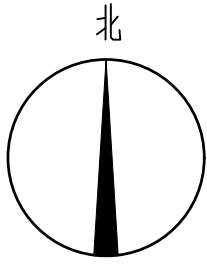

| | | | |
|--------------------|--|-----|--|
| 会 签 Joint Check up | | | |
| 总图 | | 给排水 | |
| 建筑 | | 暖通 | |
| 结构 | | 电气 | |
| | | | |

| | | | |
|--|--|--|--|
| 备 注 Notes | | | |
| * 本图纸的版权,属中外建华诚工程技术集团有限公司所有,不得用于本工程以外范围。 | | | |
| * 本图纸需手续齐全方可用于施工。 | | | |

| | | | | |
|-------------------|----|----|----|----|
| 设计阶段 Design Stage | | | | |
| 方案 | 初设 | 交通 | 园林 | 地震 |
| | | | | |
| 人防 | 消防 | 报建 | 招标 | 施工 |
| | | | | |

| | | | |
|--------------------|--|--|--|
| 单位出图章 Company Seal | | | |
|--------------------|--|--|--|

| | | |
|------------------|------|------|
| 中外建华诚工程技术集团有限公司 | | |
| 0008 施 工 图 专 用 章 | | |
| 证书编号 | 证书分类 | 资质等级 |
| A111000085 | 工程设计 | 甲 级 |
| A111000082 | 工程设计 | 乙 级 |
| [建]城规编(141029) | 城乡规划 | 甲 级 |

| | | |
|--|----------------|--|
| 中外建华诚工程技术集团有限公司 HCCI Engineering Technology Group Co., Ltd. | | |
| 建筑工程甲级 | A111000085 | |
| 市政行业专业甲级 | A111000085 | |
| 风景园林专项甲级 | A111000085 | |
| 城乡规划编制甲级 | [建]城规编(141029) | |



| | | |
|--------------------|-----|--|
| 签 署 Signature | | |
| 项目负责人 Item.Prin | 姜金荣 | |
| 专业负责人 Chief | 王霞 | |
| 审 定 Approved | 梁春艳 | |
| 审 核 Examined | 王霞 | |
| 校 对 Checked | 梁春艳 | |
| 设 计 Designed | 刘俊峰 | |

| | |
|-------------------|--|
| 建设单位 Owner | |
| 杭州富春湾新城建设投资集团有限公司 | |

| |
|--------------|
| 工程名称 Project |
| 富春湾新城老路改造工程 |

| |
|---------------|
| 子项名称 Sub Item |
| 建设锦苑周边人行道改造工程 |

| | | | |
|-----------------|--------------|-----------------|----------|
| ■ 图纸名称 Title | | | |
| 区块D平面索引图 | | | |
| 工程号 Pjt. No. | ZWJHZ24SZ702 | | |
| 专 业 Dept. | 景 观 | 图 号 Dwg. No. | YS-2-14 |
| 比 例 Scale | 1:300 | 日 期 Date | 2024年04月 |

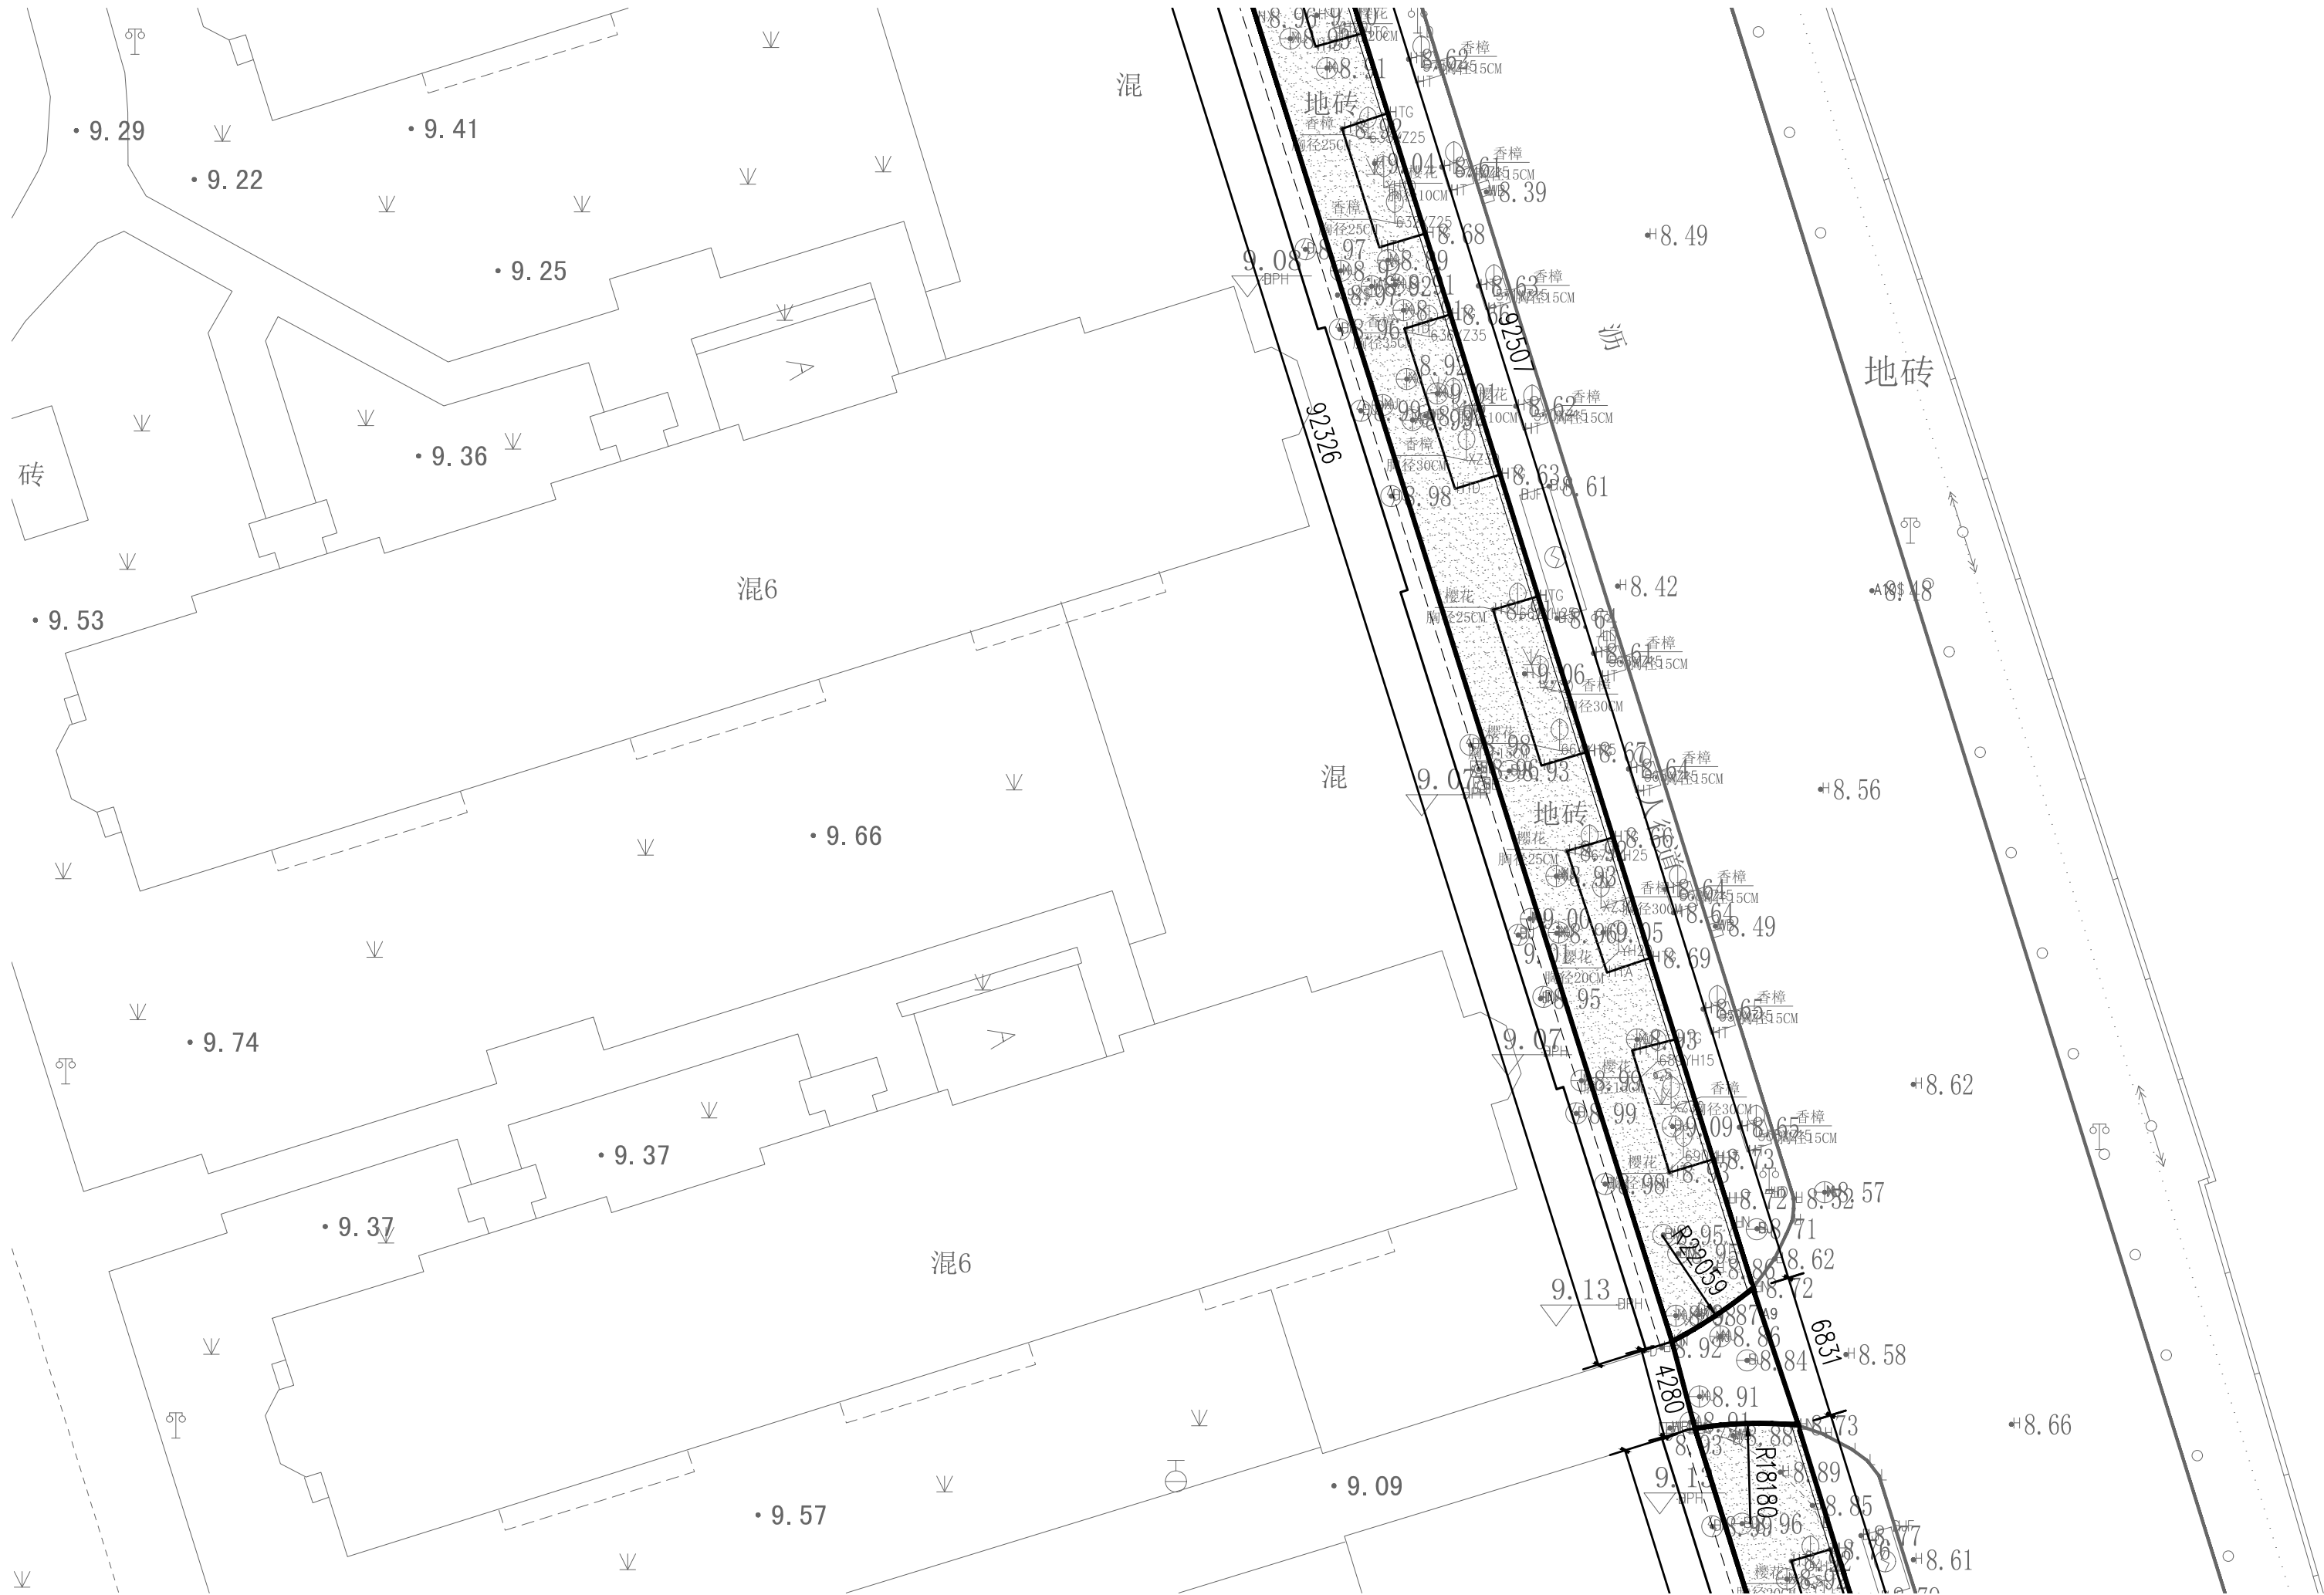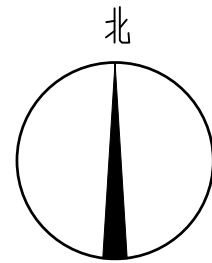

区块D平面尺寸图 1:300

| | | | |
|--------------------|--|-----|--|
| 会 签 Joint Check up | | | |
| 总图 | | 给排水 | |
| 建筑 | | 暖通 | |
| 结构 | | 电气 | |
| | | | |

| | | | |
|--|--|--|--|
| 备 注 Notes | | | |
| * 本图纸的版权, 属中外建华诚工程技术集团有限公司所有, 不得用于本工程以外范围. | | | |
| * 本图纸需手续齐全方可用于施工. | | | |

| | | | | |
|-------------------|----|----|----|----|
| 设计阶段 Design Stage | | | | |
| 方案 | 初设 | 交通 | 园林 | 地震 |
| | | | | |
| 人防 | 消防 | 报建 | 招标 | 施工 |
| | | | | |

| | | | |
|--------------------|--|--|--|
| 单位出图章 Company Seal | | | |
|--------------------|--|--|--|

| | | |
|------------------|------|------|
| 中外建华诚工程技术集团有限公司 | | |
| 0008 施 工 图 专 用 章 | | |
| 证书编号 | 证书分类 | 资质等级 |
| A111000085 | 工程设计 | 甲 级 |
| A111000082 | 工程设计 | 乙 级 |
| [建]城规编(141029) | 城乡规划 | 甲 级 |

| | | |
|--|----------------|--|
| 中外建华诚工程技术集团有限公司 HCCI Engineering Technology Group Co., Ltd. | | |
| 建筑工程甲级 | A111000085 | |
| 市政行业专业甲级 | A111000085 | |
| 风景园林专项甲级 | A111000085 | |
| 城乡规划编制甲级 | [建]城规编(141029) | |


| | | |
|--------------------|-----|--|
| 签 署 Signature | | |
| 项目负责人 Item.Prin | 姜金荣 | |
| 专业负责人 Chief | 王霞 | |
| 审 定 Approved | 梁春艳 | |
| 审 核 Examined | 王霞 | |
| 校 对 Checked | 梁春艳 | |
| 设 计 Designed | 刘俊峰 | |

| | |
|-------------------|--|
| 建设单位 Owner | |
| 杭州富春湾新城建设投资集团有限公司 | |

| |
|--------------|
| 工程名称 Project |
| 富春湾新城老路改造工程 |


| |
|---------------|
| 子项名称 Sub Item |
| 建设锦苑周边人行道改造工程 |

| | | | |
|-----------------|--------------|-----------------|----------|
| ■ 图纸名称 Title | | | |
| 区块D平面尺寸图 | | | |
| 工程号 Pjt. No. | ZWJHZ24SZ702 | | |
| 专 业 Dept. | 景 观 | 图 号 Dwg. No. | YS-2-15 |
| 比 例 Scale | 1:300 | 日 期 Date | 2024年04月 |

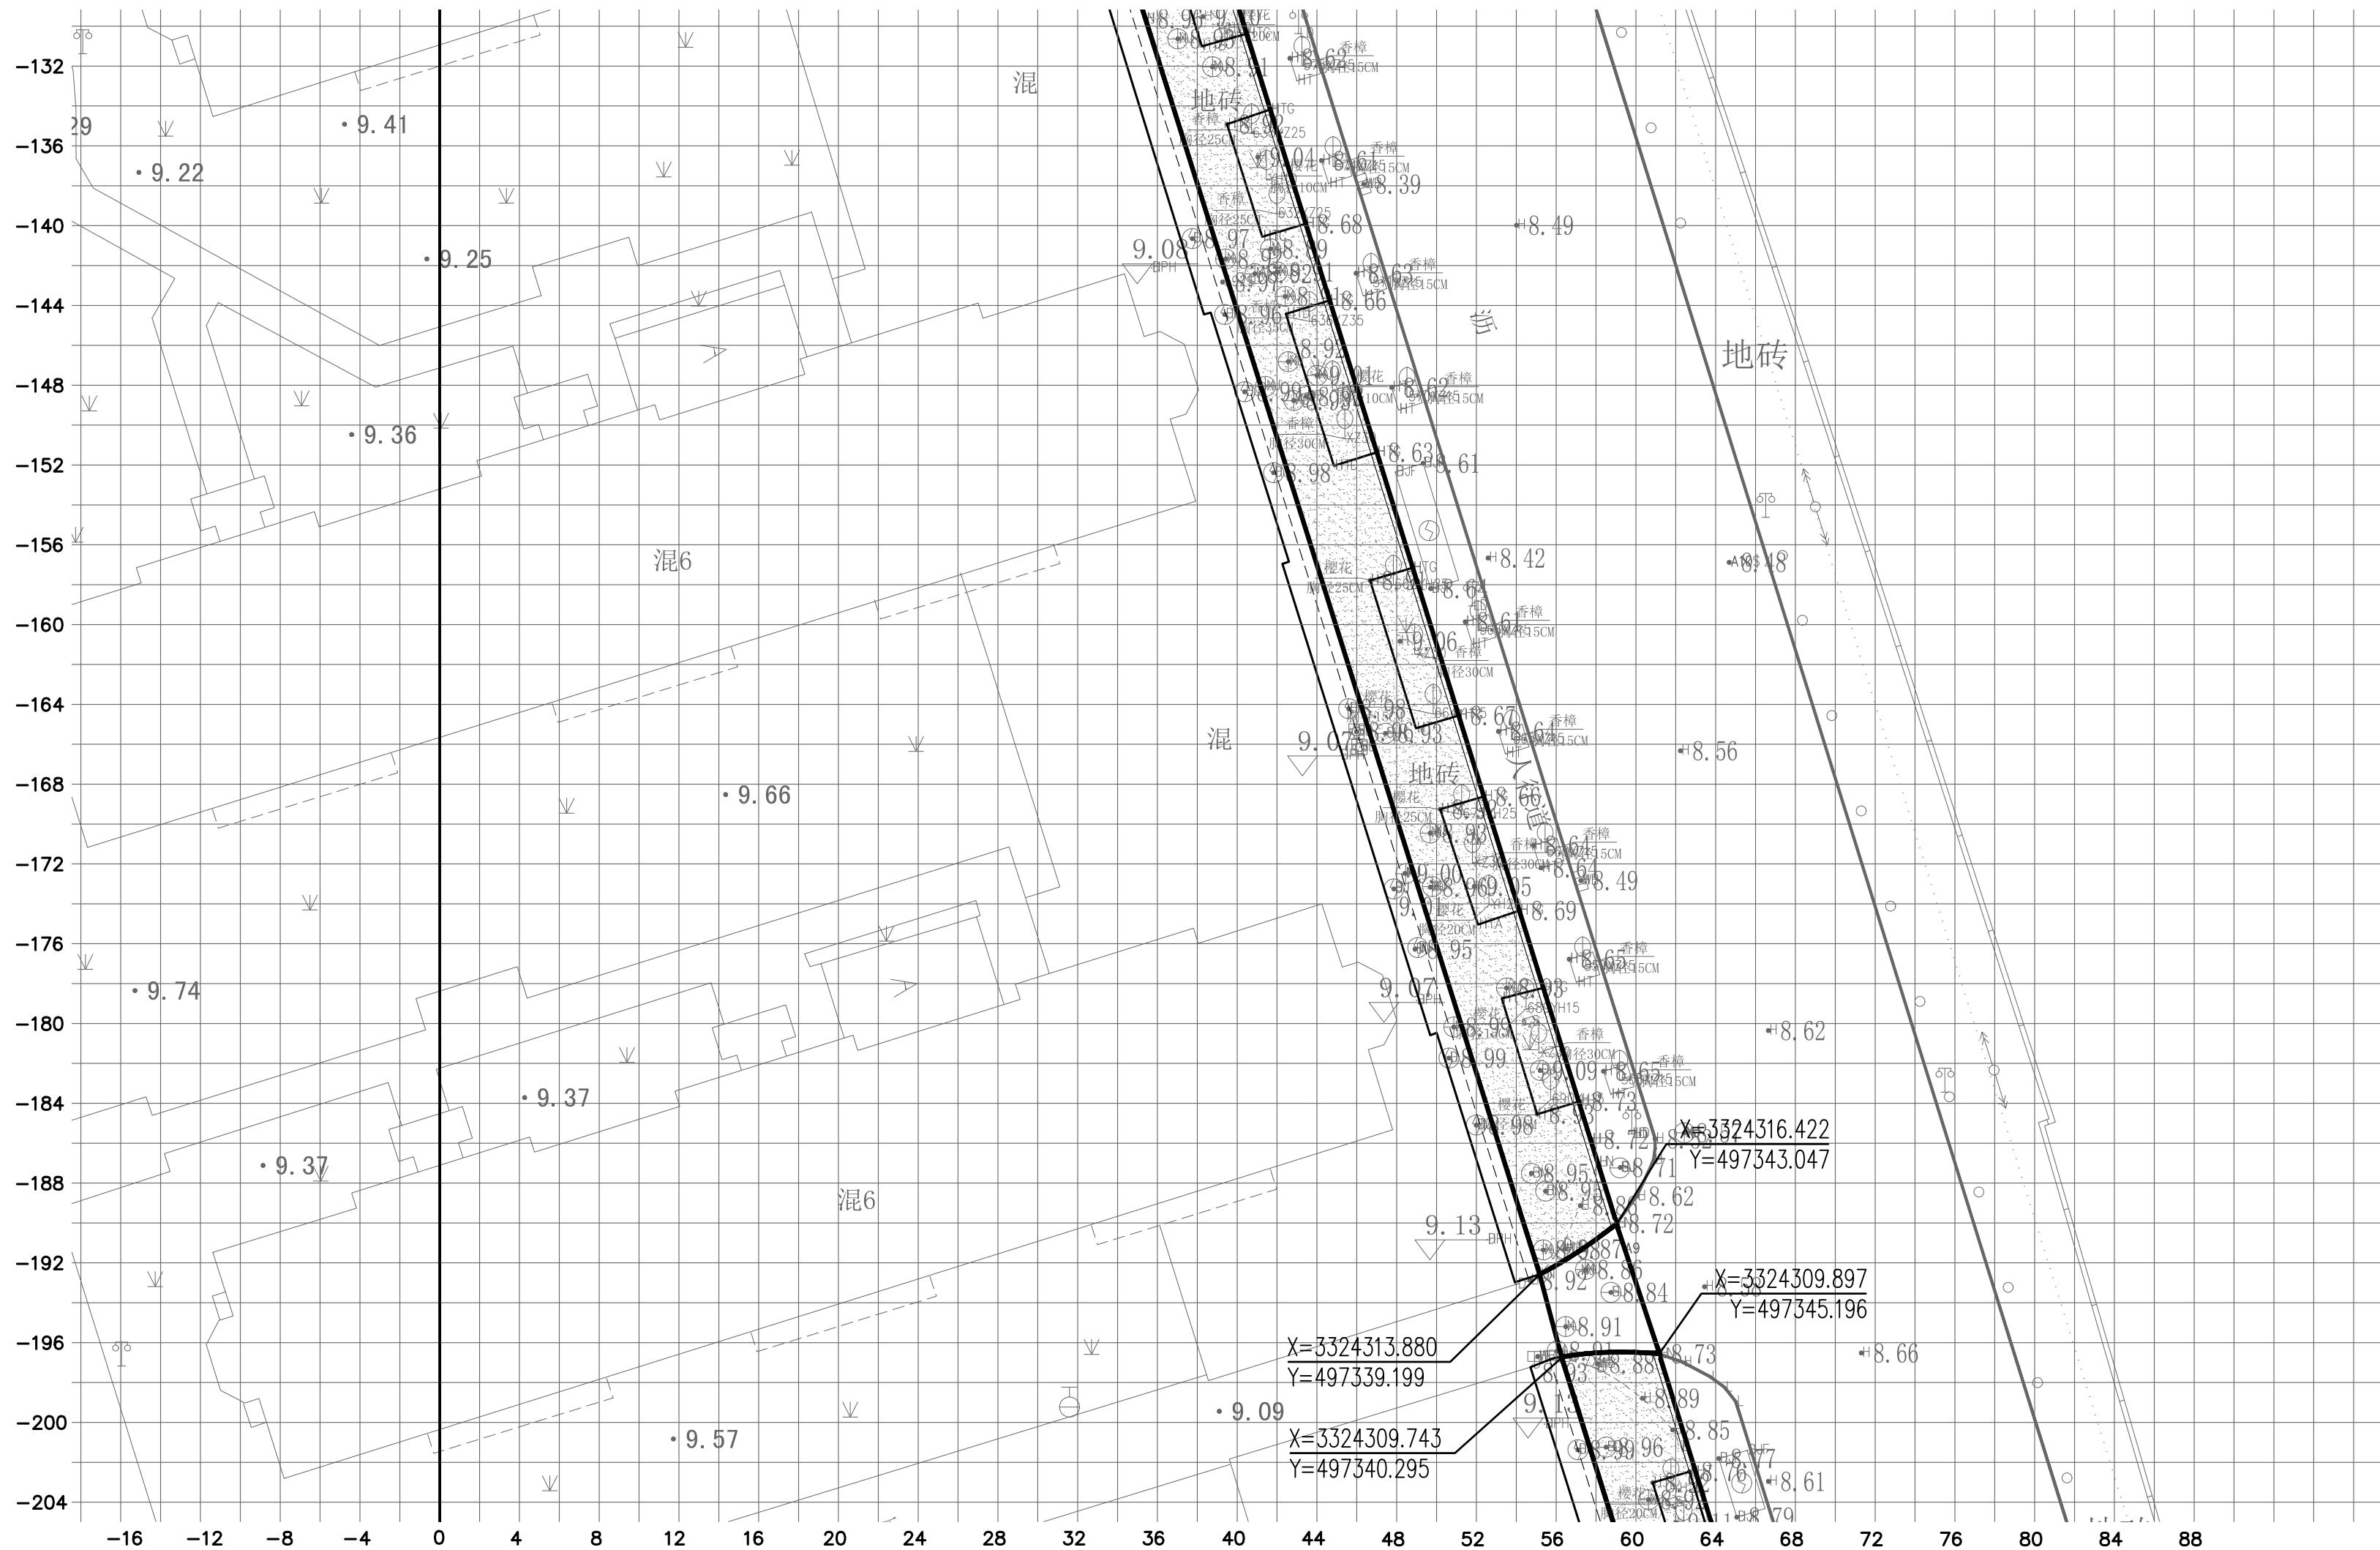


区块D 平面定位图 1:300

| | | | | |
|--|--------------|-----------------|---|----|
| ■ 会 签 Joint Check up | | | | |
| 总图 | | 给排水 | | |
| 建筑 | | 暖通 | | |
| 结构 | | 电气 | | |
| | | | | |
| ■ 备 注 Notes | | | | |
| * 本图纸的版权,属中外建华诚工程技术集团有限公司所有,不得用于本工程以外范围. | | | | |
| * 本图纸需手续齐全方可用于施工. | | | | |
| ■ 设计阶段 Design Stage | | | | |
| 方案 | 初设 | 交通 | 园林 | 地震 |
| | | | | |
| 人防 | 消防 | 报建 | 招标 | 施工 |
| | | | | |
| ■ 单位出图章 Company Seal | | | | |
| 中外建华诚工程技术集团有限公司 | | | | |
| 0008 施 工 图 专 用 章 | | | | |
| 证书编号 | | 证书分类 | 资质等级 | |
| A111000085 | | 工程设计 | 甲 级 | |
| A211000082 | | 工程设计 | 乙 级 | |
| (建)城规编(141029) | | 城乡规划 | 甲 级 | |
| | | | | |
|  | | | | |
| 中外建华诚工程技术集团有限公司 HCCI Engineering Technology Group Co., Ltd. | | | | |
| 建筑工程甲级 | | A111000085 | | |
| 市政行业专业甲级 | | A111000085 | | |
| 风景园林专项甲级 | | A111000085 | | |
| 城乡规划编制甲级 | | [建]城规编(141029) | | |
| ■ 签 署 Signature | | | | |
| 项目负责人 Item.Prin | 姜金荣 | |  | |
| 专业负责人 Chief | 王霞 | |  | |
| 审 定 Approved | 梁春艳 | |  | |
| 审 核 Examined | 王霞 | |  | |
| 校 对 Checked | 梁春艳 | |  | |
| 设 计 Designed | 刘俊峰 | |  | |
| ■ 建设单位 Owner | | | | |
| 杭州富春湾新城建设投资集团有限公司 | | | | |
| ■ 工程名称 Project | | | | |
| 富春湾新城老路改造工程 | | | | |
| ■ 子项名称 Sub Item | | | | |
| 建设锦苑周边人行道改造工程 | | | | |
| ■ 图纸名称 Title | | | | |
| 区块D平面定位图 | | | | |
| 工程号 Pjt. No. | ZWJHZ24SZ702 | | | |
| 专 业 Dept. | 景 观 | 图 号 Dwg. No. | YS-2-16 | |
| 比 例 Scale | 1:300 | 日 期 Date | 2024年04月 | |

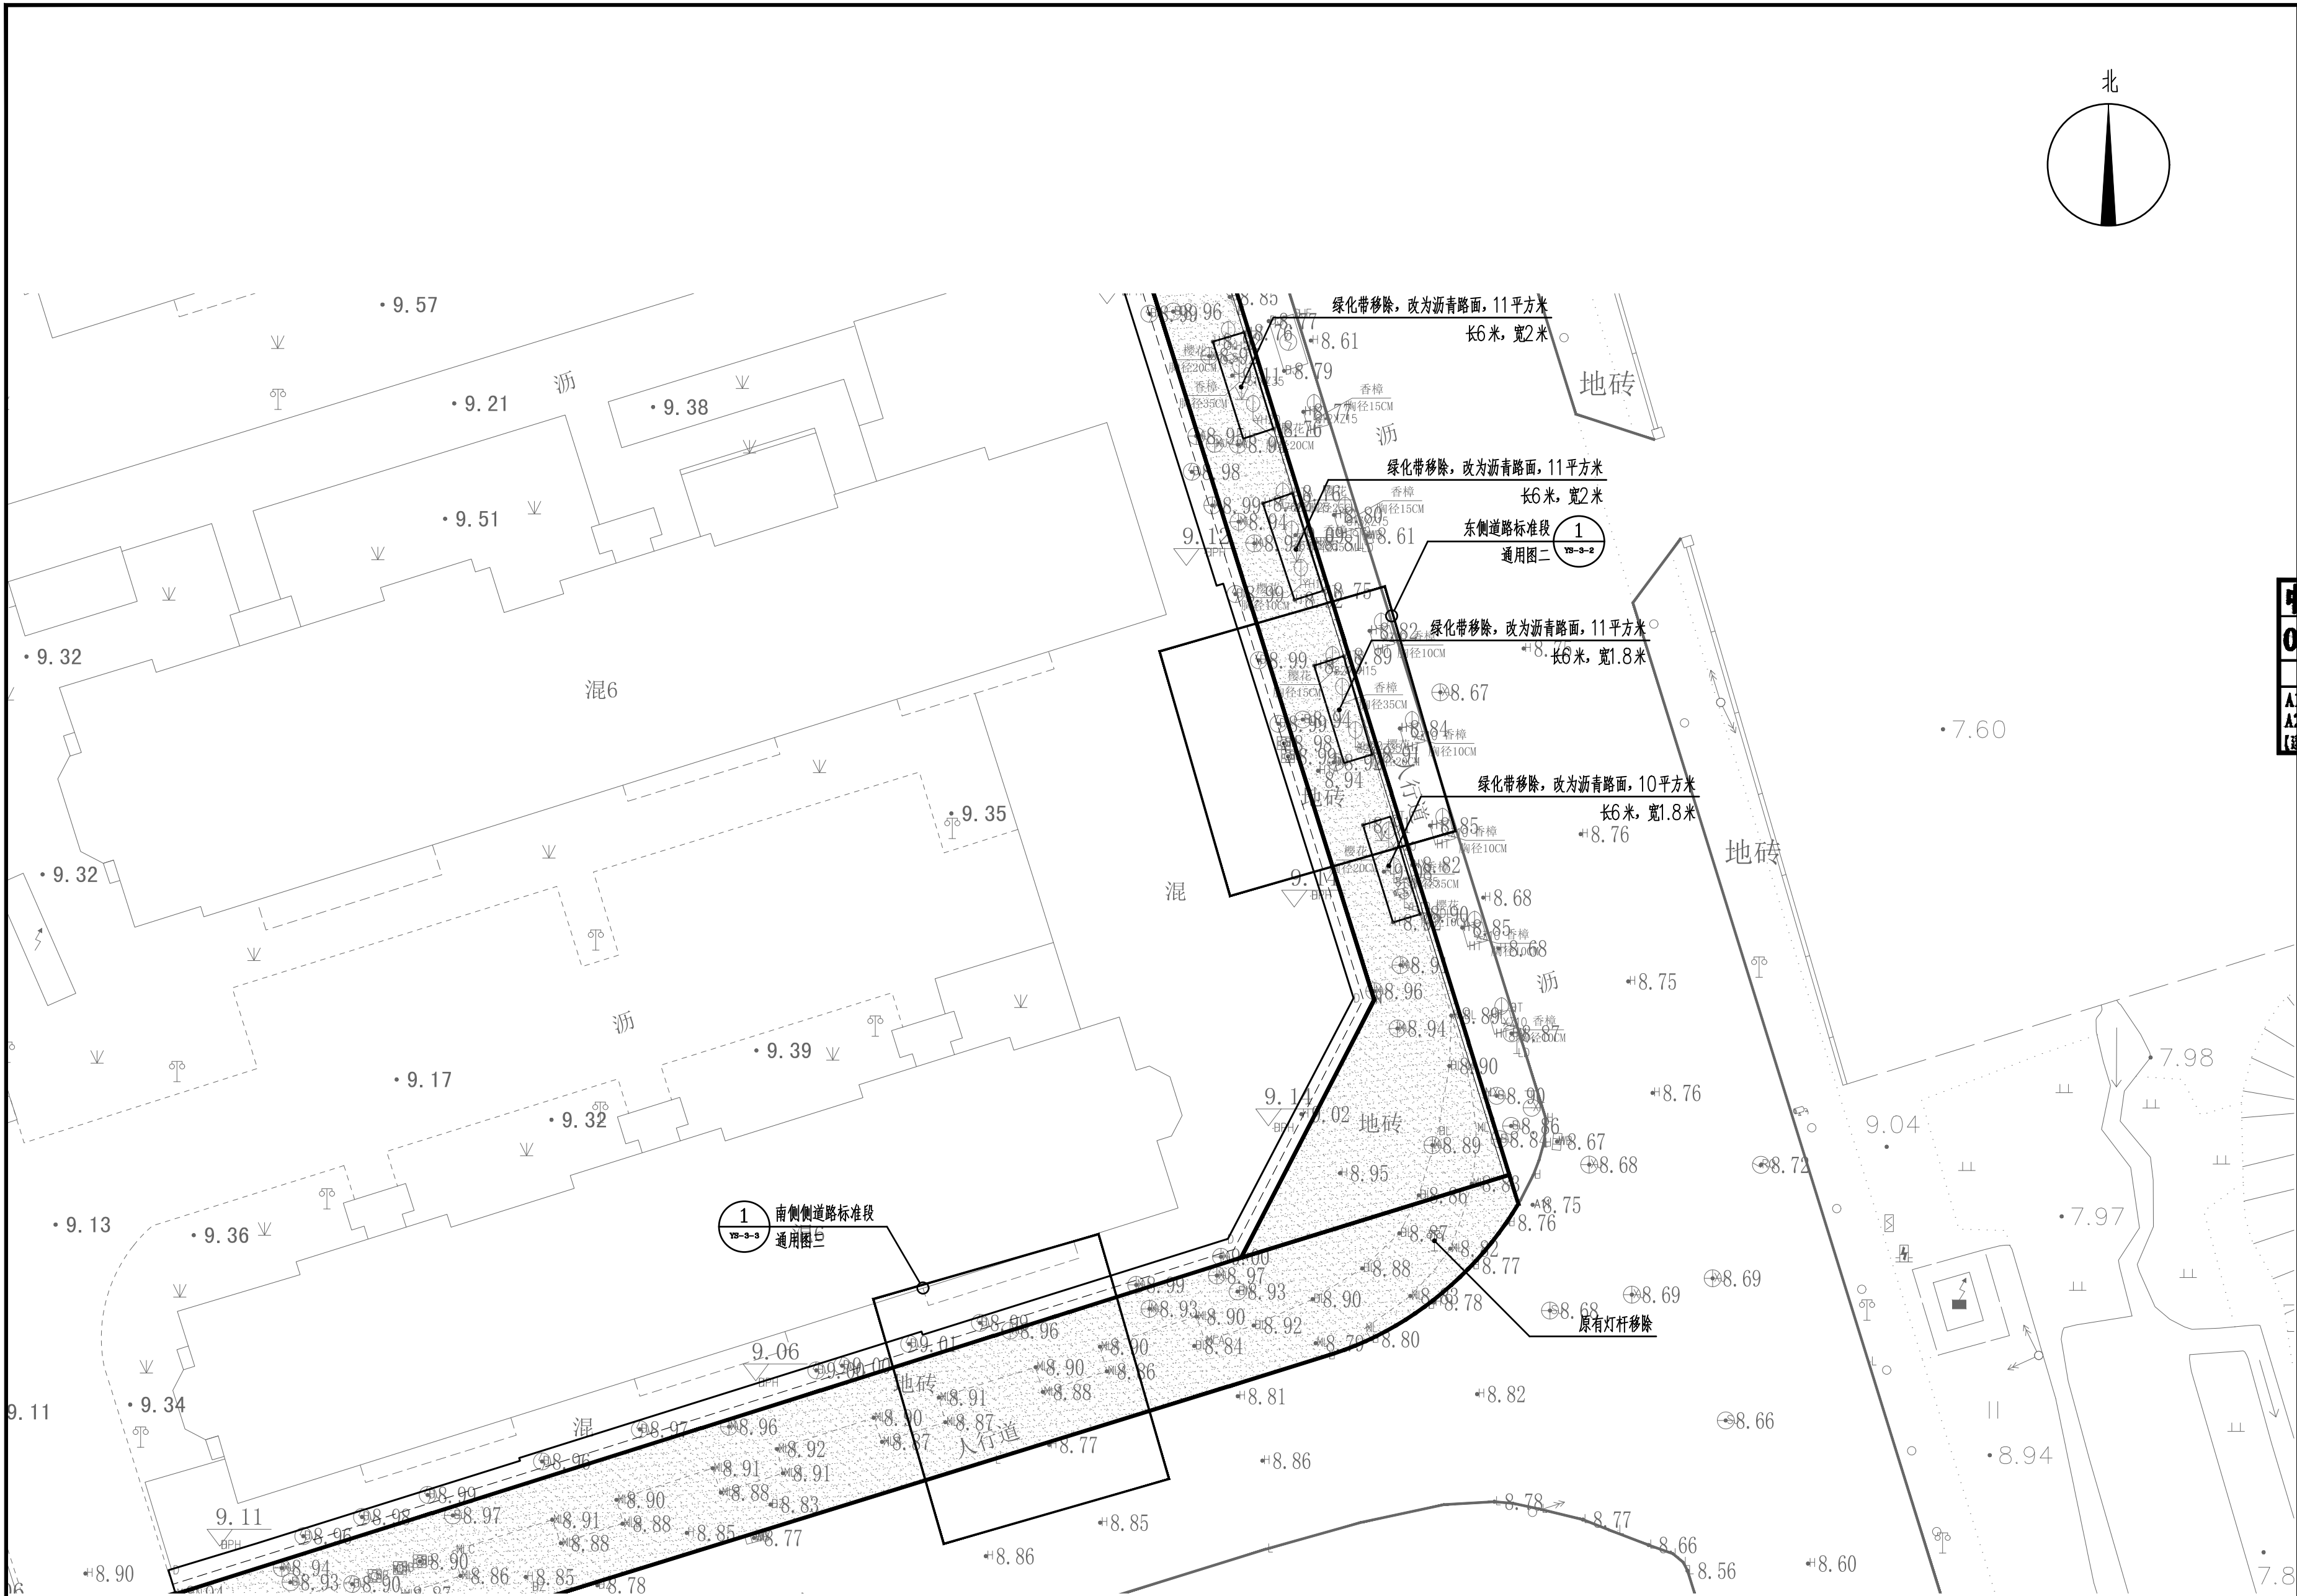


区块E平面索引图 1:300

| | | | | |
|--|--------------|---|----------|----|
| 会 签 Joint Check up | | | | |
| 总图 | | 给排水 | | |
| 建筑 | | 暖通 | | |
| 结构 | | 电气 | | |
| | | | | |
| ■ 备 注 Notes | | | | |
| * 本图纸的版权,属中外建华诚工程技术集团有限公司所有,不得用于本工程以外范围。 | | | | |
| * 本图纸需手续齐全方可用于施工。 | | | | |
| ■ 设计阶段 Design Stage | | | | |
| 方案 | 初设 | 交通 | 园林 | 地震 |
| | | | | |
| 人防 | 消防 | 报建 | 招标 | 施工 |
| | | | | |
| ■ 单位出图章 Company Seal | | | | |
| 中外建华诚工程技术集团有限公司 | | | | |
| 008 施 工 图 专 用 章 | | | | |
| 证书编号 | 证书分类 | 资质等级 | | |
| 11000085 | 工程设计 | 甲 级 | | |
| 11000082 | 工程设计 | 乙 级 | | |
| [城规编(141029)] | 城乡规划 | 甲 级 | | |
| | | | | |
|  | | | | |
| 中外建华诚工程技术集团有限公司 HCCI Engineering Technology Group Co., Ltd. | | | | |
| 建筑工程甲级 | | A111000085 | | |
| 市政行业专业甲级 | | A111000085 | | |
| 风景园林专项甲级 | | A111000085 | | |
| 城乡规划编制甲级 | | [建]城规编(141029) | | |
| ■ 签 署 Signature | | | | |
| 项目负责人 Item.Prin | 姜金荣 |  | | |
| 专业负责人 Chief | 王霞 |  | | |
| 审 定 Approved | 梁春艳 |  | | |
| 审 核 Examined | 王霞 |  | | |
| 校 对 Checked | 梁春艳 |  | | |
| 设 计 Designed | 刘俊峰 |  | | |
| ■ 建设单位 Owner | | | | |
| 杭州富春湾新城建设投资集团有限公司 | | | | |
| ■ 工程名称 Project | | | | |
| 富春湾新城老路改造工程 | | | | |
| ■ 子项名称 Sub Item | | | | |
| 建设锦苑周边人行道改造工程 | | | | |
| ■ 图纸名称 Title | | | | |
| 区块E平面索引图 | | | | |
| 工程号 Pjt. No. | ZWJHZ24SZ702 | | | |
| 专 业 Dept. | 景 观 | 图 号 Dwg. No. | YS-2-17 | |
| 比 例 Scale | 1:300 | 日 期 Date | 2024年04月 | |

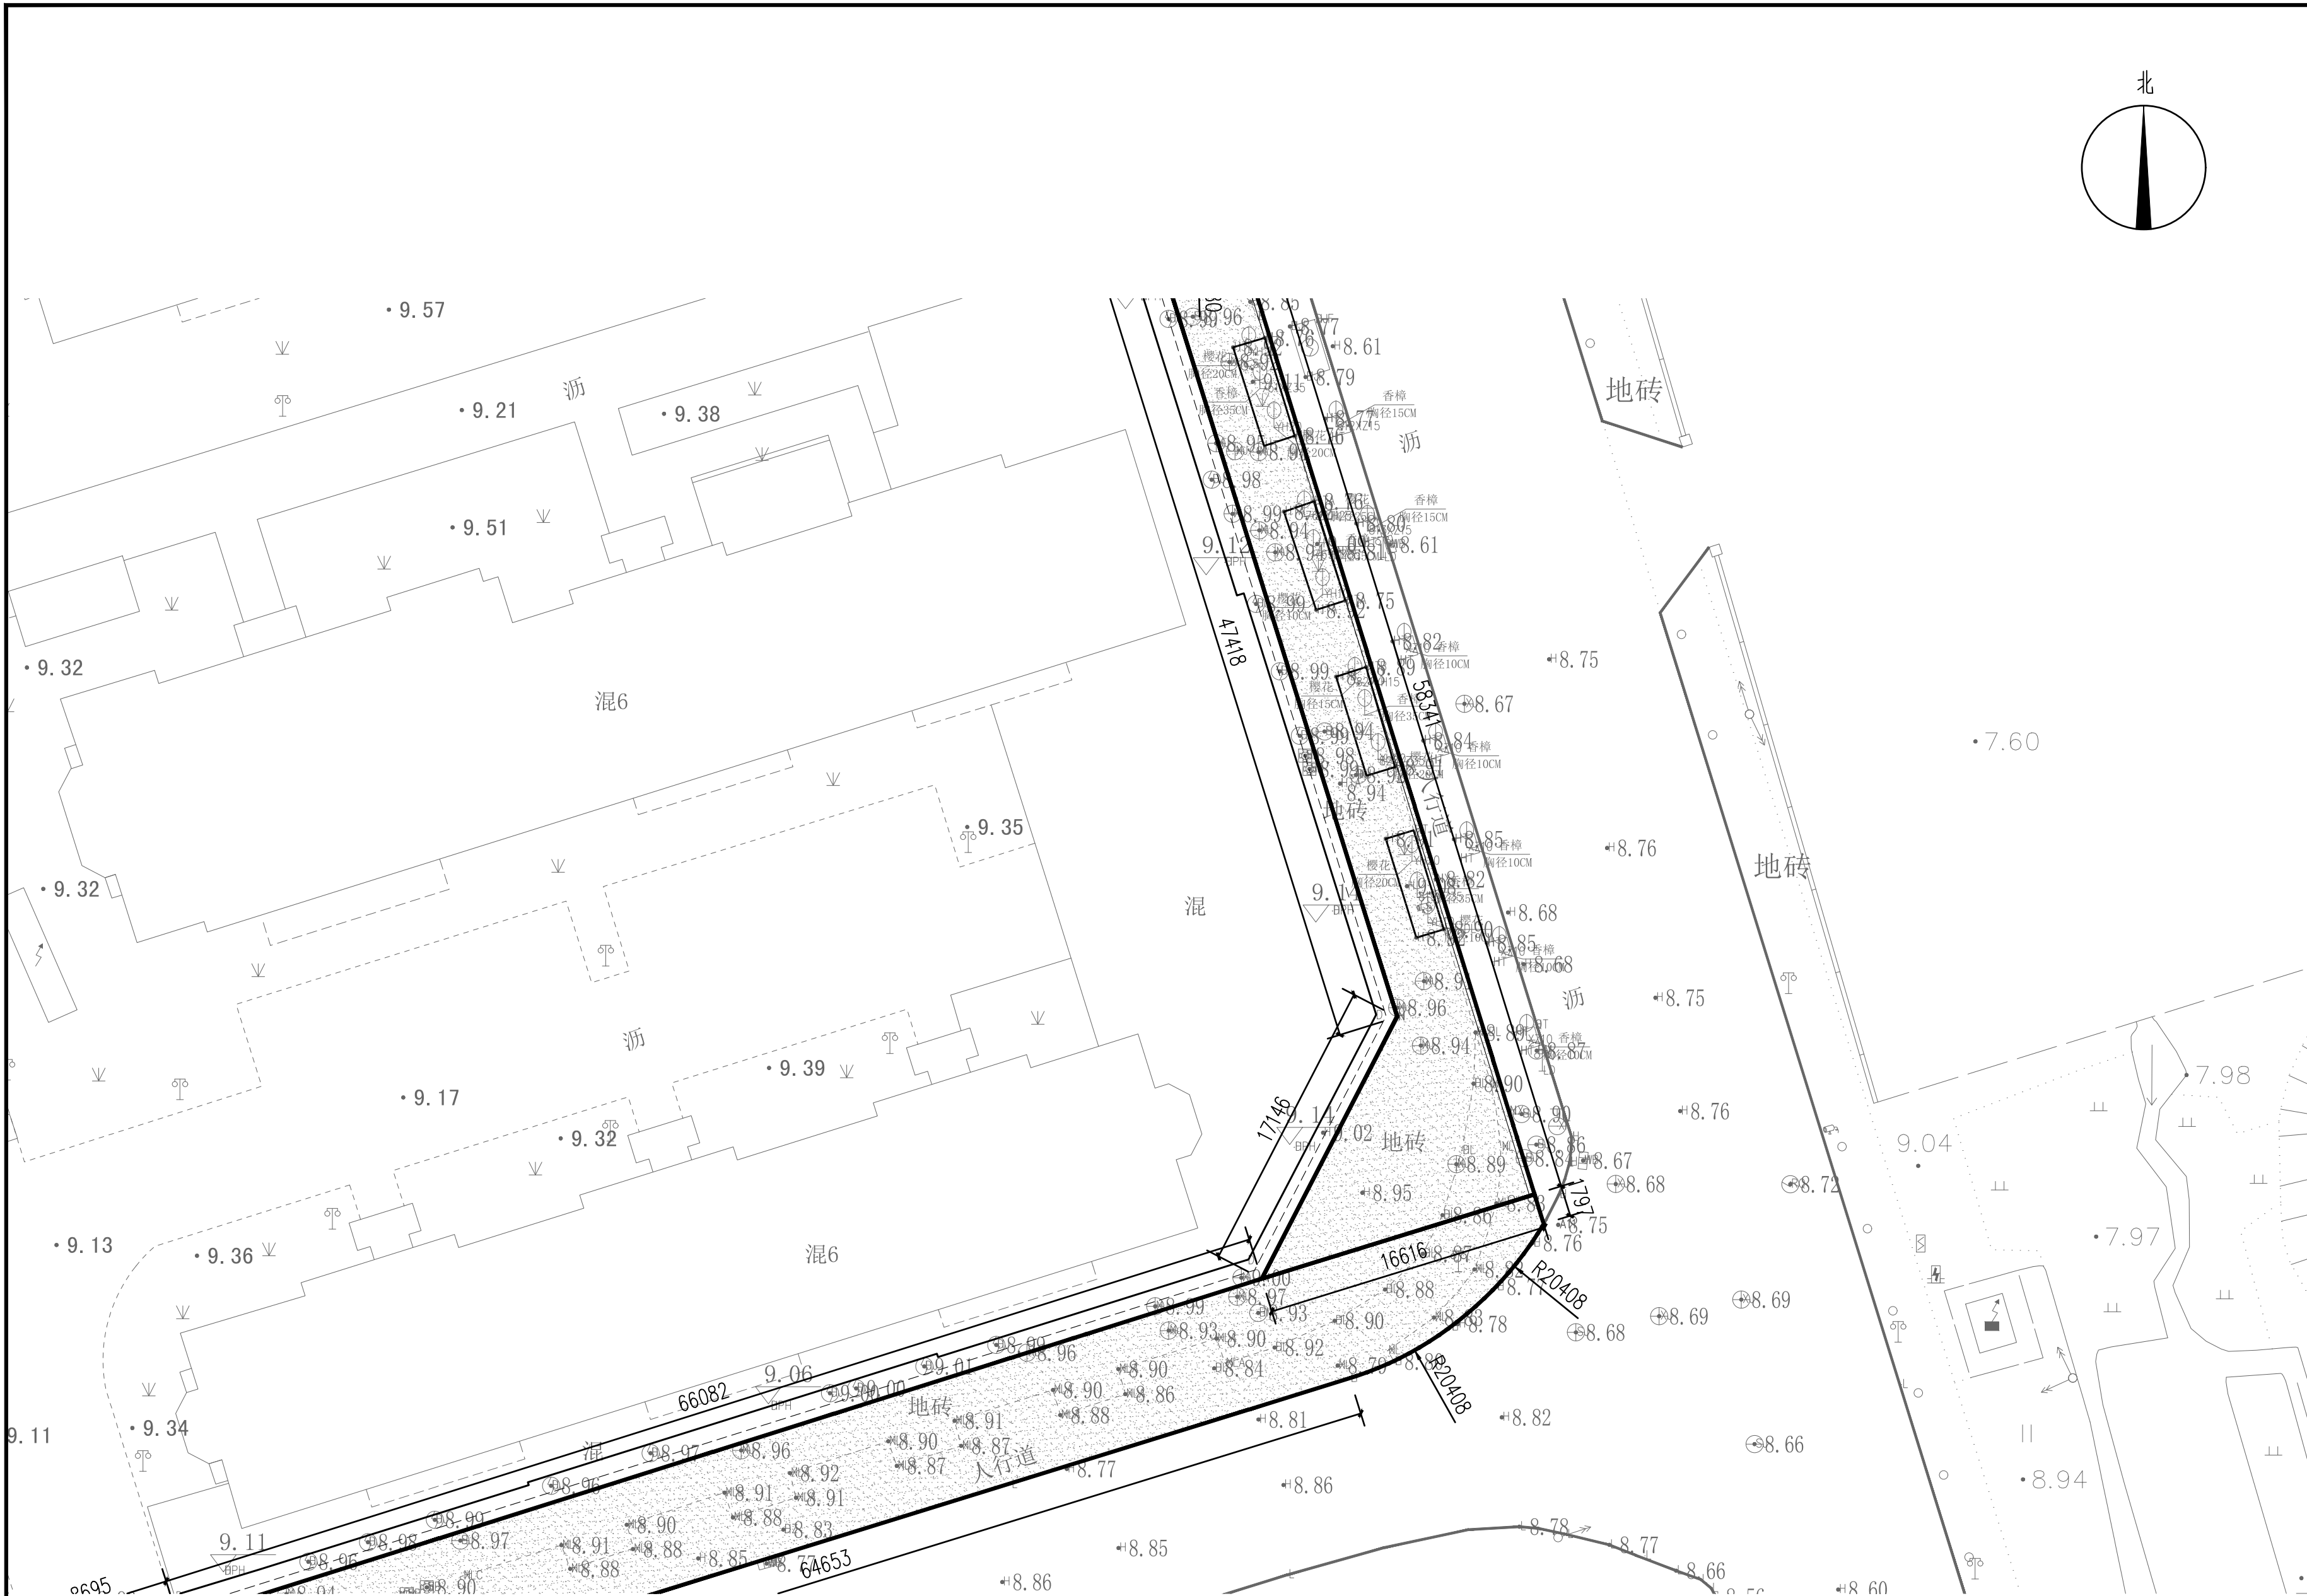

区块E平面尺寸图 1:300

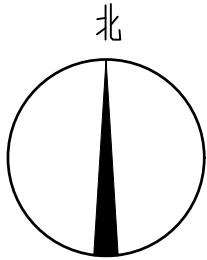

| | | | |
|--------------------|--|-----|--|
| 会 签 Joint Check up | | | |
| 总图 | | 给排水 | |
| 建筑 | | 暖通 | |
| 结构 | | 电气 | |
| | | | |

| | | | |
|--|--|--|--|
| 备 注 Notes | | | |
| * 本图纸的版权,属中外建华诚工程技术集团有限公司所有,不得用于本工程以外范围。 | | | |
| * 本图纸需手续齐全方可用于施工。 | | | |

| | | | | |
|-------------------|----|----|----|----|
| 设计阶段 Design Stage | | | | |
| 方案 | 初设 | 交通 | 园林 | 地震 |
| | | | | |
| 人防 | 消防 | 报建 | 招标 | 施工 |
| | | | | |

| | | | |
|--------------------|--|--|--|
| 单位出图章 Company Seal | | | |
|--------------------|--|--|--|

| | | |
|-----------------|------|------|
| 中外建华诚工程技术集团有限公司 | | |
| 0008 施工图专用章 | | |
| 证书编号 | 证书分类 | 资质等级 |
| A111000085 | 工程设计 | 甲 级 |
| A111000082 | 工程设计 | 乙 级 |
| [建]城规编(141029) | 城乡规划 | 甲 级 |

| | | |
|--|----------------|--|
| 中外建华诚工程技术集团有限公司 HCCI Engineering Technology Group Co., Ltd. | | |
| 建筑工程甲级 | A111000085 | |
| 市政行业专业甲级 | A111000085 | |
| 风景园林专项甲级 | A111000085 | |
| 城乡规划编制甲级 | [建]城规编(141029) | |

| | | |
|--------------------|-----|--|
| 签 署 Signature | | |
| 项目负责人 Item Prin | 姜金荣 | |
| 专业负责人 Chief | 王霞 | |
| 审 定 Approved | 梁春艳 | |
| 审 核 Examined | 王霞 | |
| 校 对 Checked | 梁春艳 | |
| 设 计 Designed | 刘俊峰 | |


| | |
|-------------------|--|
| 建设单位 Owner | |
| 杭州富春湾新城建设投资集团有限公司 | |

| |
|--------------|
| 工程名称 Project |
| 富春湾新城老路改造工程 |

| |
|---------------|
| 子项名称 Sub Item |
| 建设锦苑周边人行道改造工程 |


| |
|------------|
| 图纸名称 Title |
| 区块E平面尺寸图 |

| | | | |
|-----------------|--------------|-----------------|----------|
| 工程号 Pjt. No. | ZWJHZ24SZ702 | | |
| 专 业 Dept. | 景 观 | 图 号 Dwg. No. | YS-2-18 |
| 比 例 Scale | 1:300 | 日 期 Date | 2024年04月 |

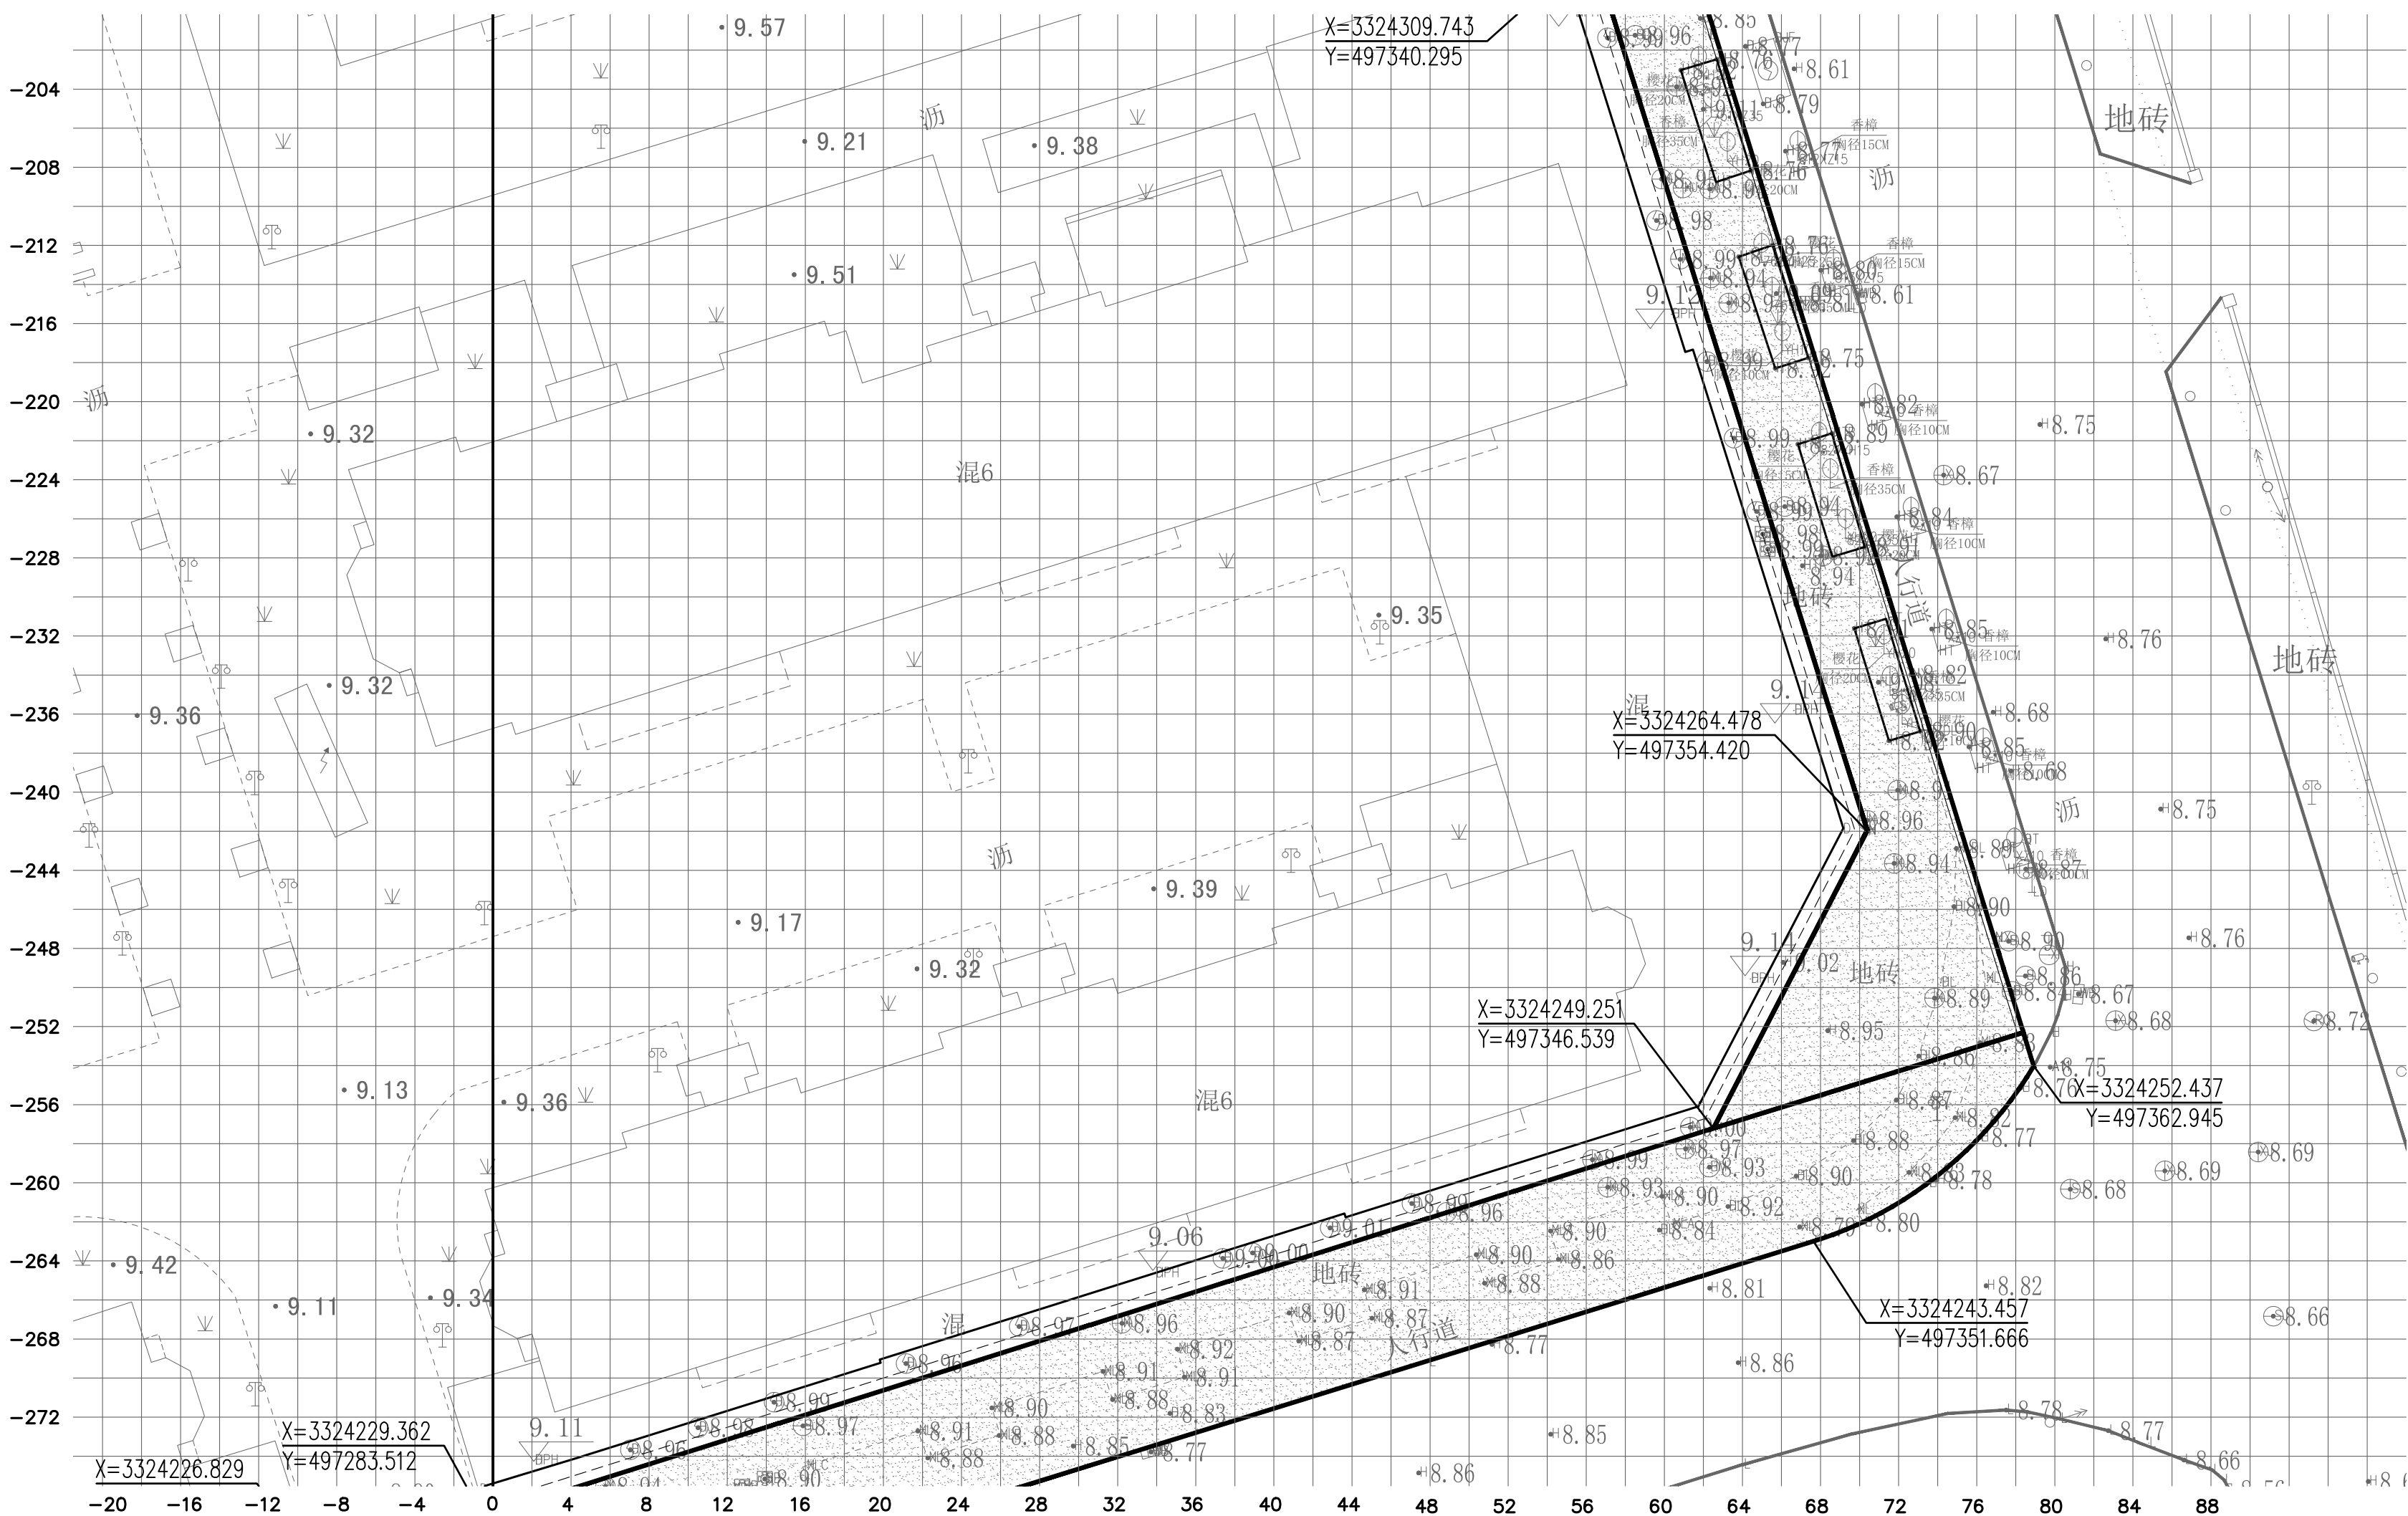


区块E 平面定位图 1:300

| | | | | |
|--|--------------|---|----------|----|
| ■ 会 签 Joint Check up | | | | |
| 总图 | | 给排水 | | |
| 建筑 | | 暖通 | | |
| 结构 | | 电气 | | |
| | | | | |
| ■ 备 注 Notes | | | | |
| * 本图纸的版权,属中外建华诚工程技术集团有限公司 所有,不得用于本工程以外范围。 | | | | |
| * 本图纸需手续齐全方可用于施工。 | | | | |
| ■ 设计阶段 Design Stage | | | | |
| 方案 | 初设 | 交通 | 园林 | 地震 |
| | | | | |
| 人防 | 消防 | 报建 | 招标 | 施工 |
| | | | | |
| ■ 单位出图章 Company Seal | | | | |
| 中外建华诚工程技术集团有限公司 | | | | |
| 0008 施 工 图 专 用 章 | | | | |
| 证书编号 | | 证书分类 | 资质等级 | |
| A111000085 | | 工程设计 | 甲 级 | |
| A111000082 | | 工程设计 | 乙 级 | |
| (建)城规编(141029) | | 城乡规划 | 甲 级 | |
|  | | | | |
| 中外建华诚工程技术集团有限公司 HCCI Engineering Technology Group Co., Ltd. | | | | |
| 建筑工程甲级 | | A111000085 | | |
| 市政行业专业甲级 | | A111000085 | | |
| 风景园林专项甲级 | | A111000085 | | |
| 城乡规划编制甲级 | | [建]城规编(141029) | | |
| ■ 签 署 Signature | | | | |
| 项目负责人 Item Prin | 姜金荣 |  | | |
| 专业负责人 Chief | 王霞 |  | | |
| 审 定 Approved | 梁春艳 |  | | |
| 审 核 Examined | 王霞 |  | | |
| 校 对 Checked | 梁春艳 |  | | |
| 设 计 Designed | 刘俊峰 |  | | |
| ■ 建设单位 Owner | | | | |
| 杭州富春湾新城建设投资集团有限公司 | | | | |
| ■ 工程名称 Project | | | | |
| 富春湾新城老路改造工程 | | | | |
| ■ 子项名称 Sub Item | | | | |
| 建设锦苑周边人行道改造工程 | | | | |
| ■ 图纸名称 Title | | | | |
| 区块E平面定位图 | | | | |
| 工程号 Pjt. No. | ZWJHZ24SZ702 | | | |
| 专 业 Dept. | 景观 | 图 号 Dwg. No. | YS-2-19 | |
| 比 例 Scale | 1:300 | 日 期 Date | 2024年04月 | |

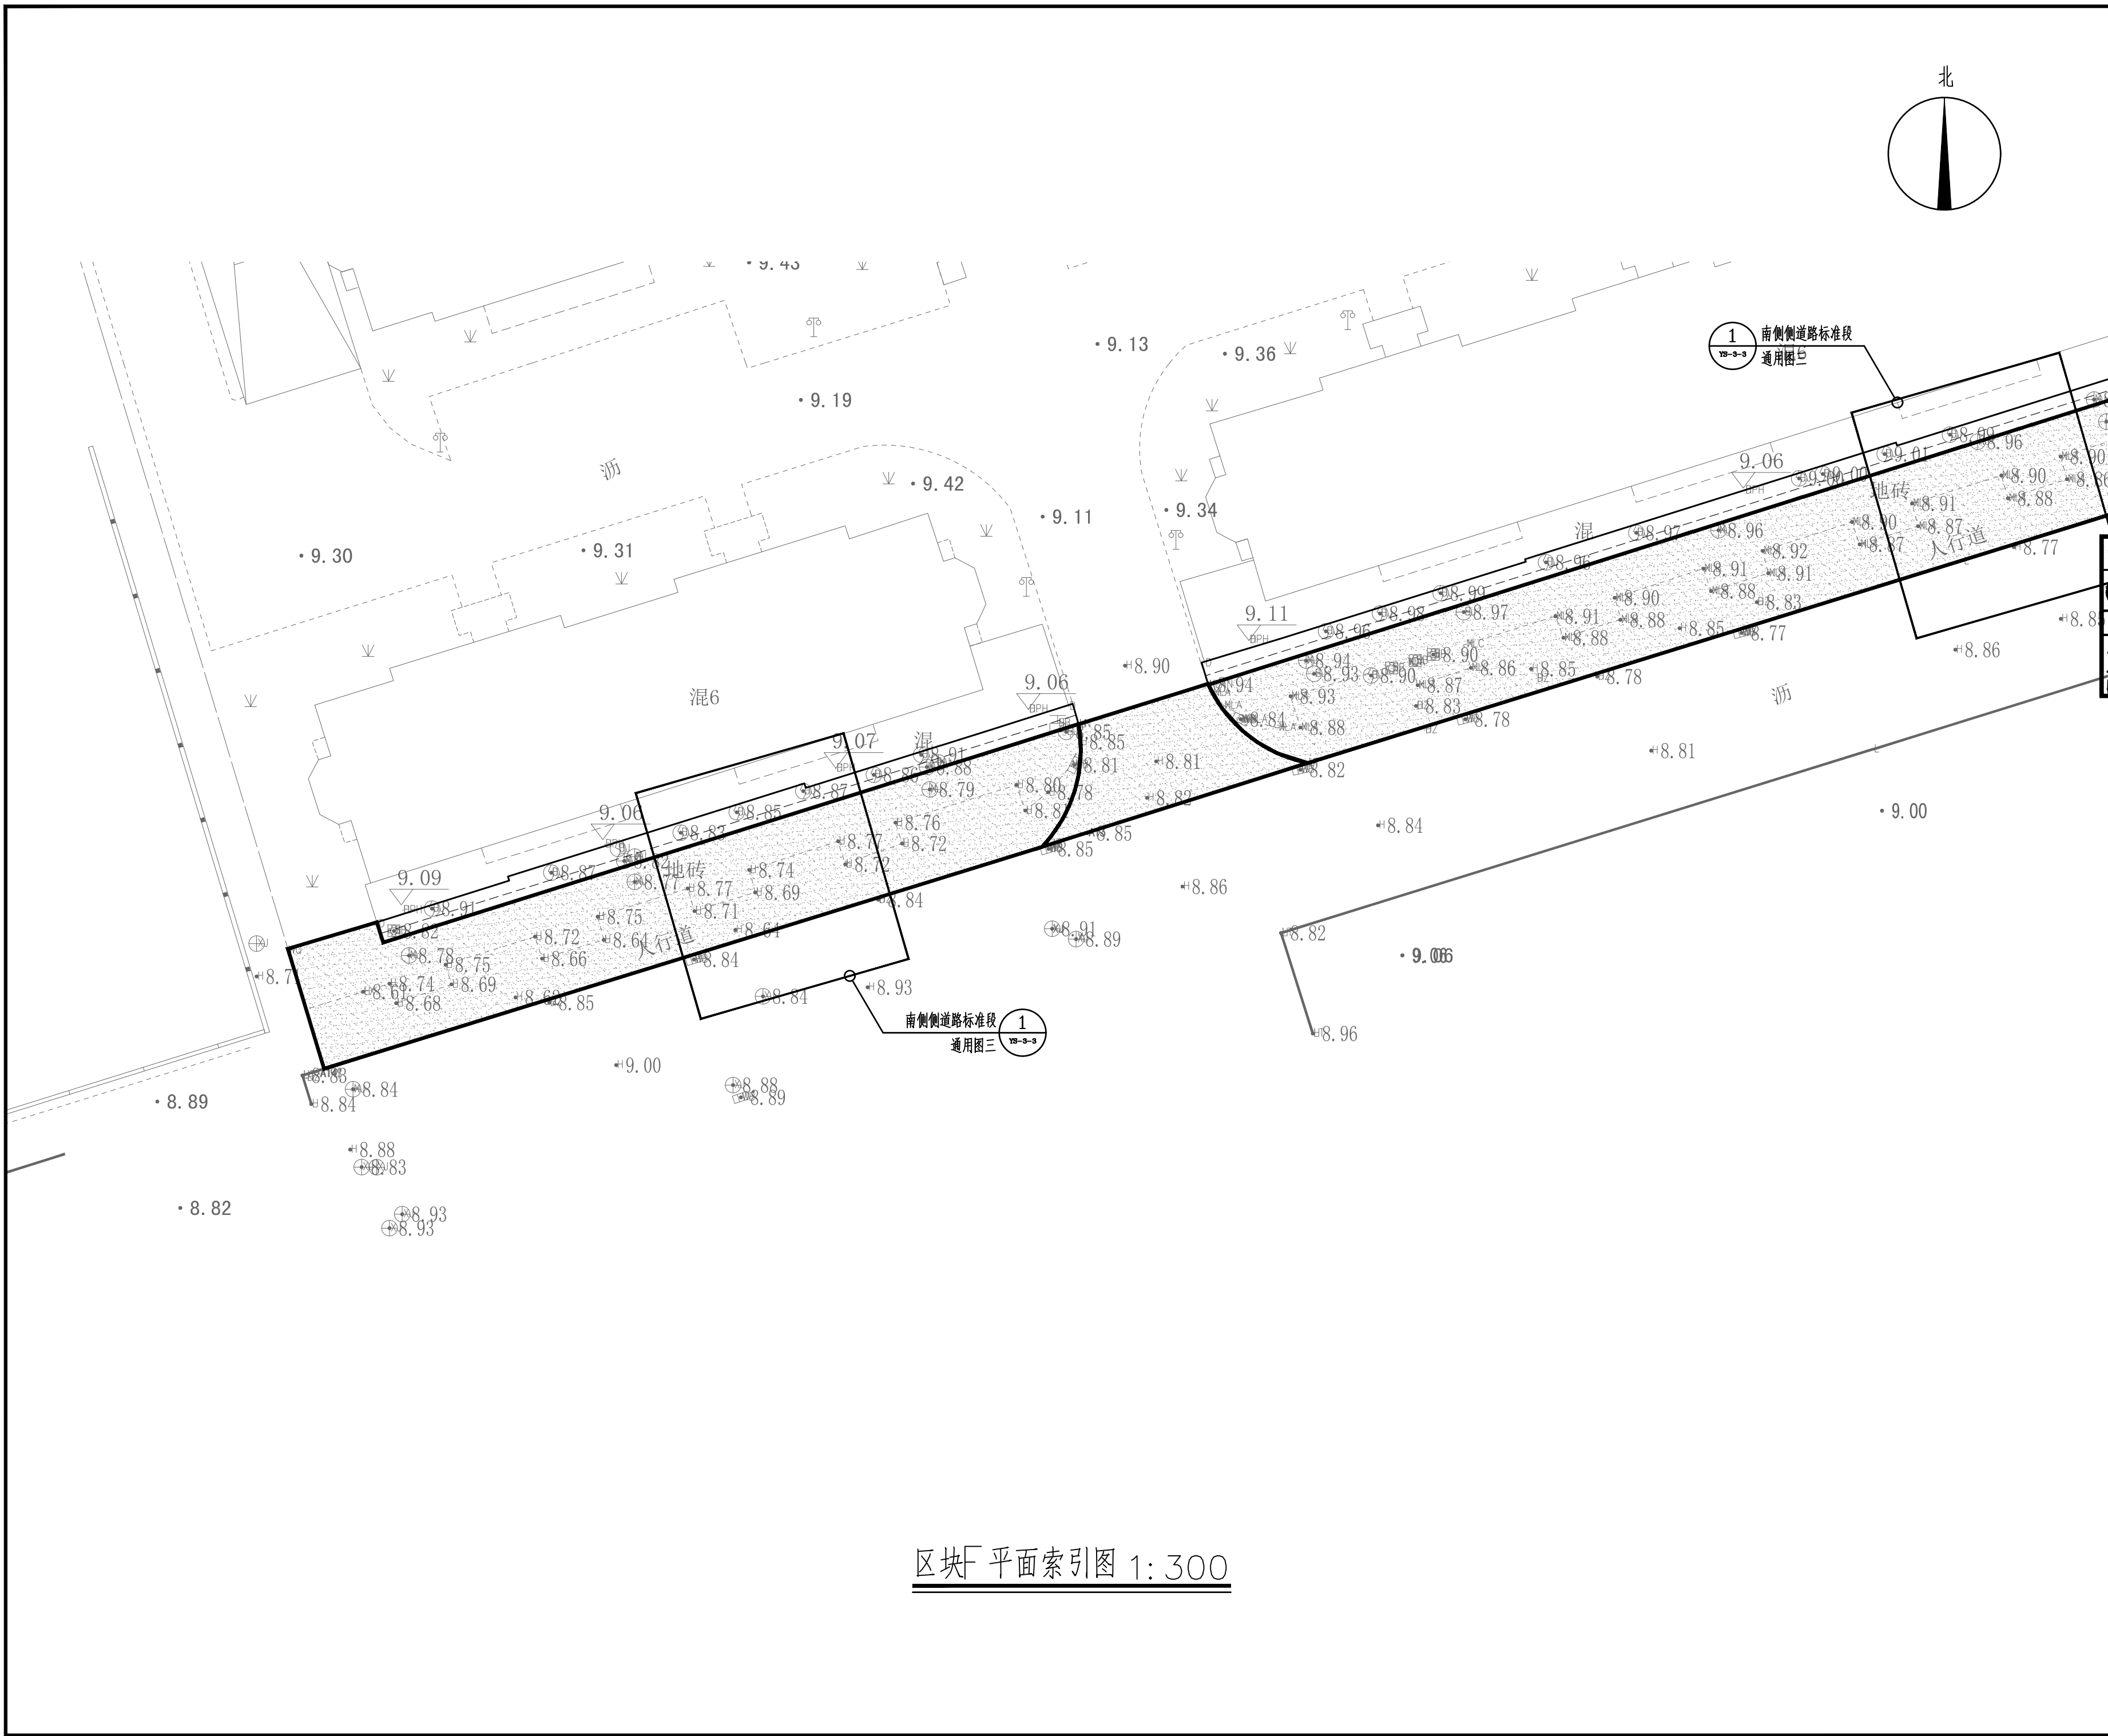


区块F平面索引图 1:300

| | | | | |
|---|--------------|-----------------|---|------|
| ■ 会 签 Joint Check up | | | | |
| 总图 | | 给排水 | | |
| 建筑 | | 暖通 | | |
| 结构 | | 电气 | | |
| | | | | |
| ■ 备 注 Notes | | | | |
| * 本图纸的版权,属中外建华诚工程技术集团有限公司 所有,不得用于本工程以外范围。 | | | | |
| * 本图纸需手续齐全方可用于施工。 | | | | |
| ■ 设计阶段 Design Stage | | | | |
| 方案 | 初设 | 交通 | 园林 | 地震 |
| | | | | |
| 人防 | 消防 | 报建 | 招标 | 施工 |
| | | | | |
| ■ 单位出图章 Company Seal | | | | |
| 中外建华诚工程技术集团有限公司 | | | | |
| 0008 施 工 图 专 用 章 | | | | |
| 证书编号 | | 证书分类 | | 资质等级 |
| A111000085 | | 工程设计 | | 甲 级 |
| A111000082 | | 工程设计 | | 乙 级 |
| (建)城规编(141029) | | 城乡规划 | | 甲 级 |
| | | | | |
|  | | | | |
| 中外建华诚工程技术集团有限公司 HCCI Engineering Technology Group Co., Ltd. | | | | |
| 建筑工程甲级 | | A111000085 | | |
| 市政行业专业甲级 | | A111000085 | | |
| 风景园林专项甲级 | | A111000085 | | |
| 城乡规划编制甲级 | | [建]城规编(141029) | | |
| ■ 签 署 Signature | | | | |
| 项目负责人 Item.Prin | | 姜金荣 |  | |
| 专业负责人 Chief | | 王霞 |  | |
| 审 定 Approved | | 梁春艳 |  | |
| 审 核 Examined | | 王霞 |  | |
| 校 对 Checked | | 梁春艳 |  | |
| 设 计 Designed | | 刘俊峰 |  | |
| ■ 建设单位 Owner | | | | |
| 杭州富春湾新城建设投资集团有限公司 | | | | |
| ■ 工程名称 Project | | | | |
| 富春湾新城老路改造工程 | | | | |
| ■ 子项名称 Sub Item | | | | |
| 建设锦苑周边人行道改造工程 | | | | |
| ■ 图纸名称 Title | | | | |
| 区块F平面索引图 | | | | |
| 工程号 Pjt. No. | ZWJHZ24SZ702 | | | |
| 专 业 Dept. | 景观 | 图 号 Dwg. No. | YS-2-20 | |
| 比 例 Scale | 1:300 | 日 期 Date | 2024年04月 | |

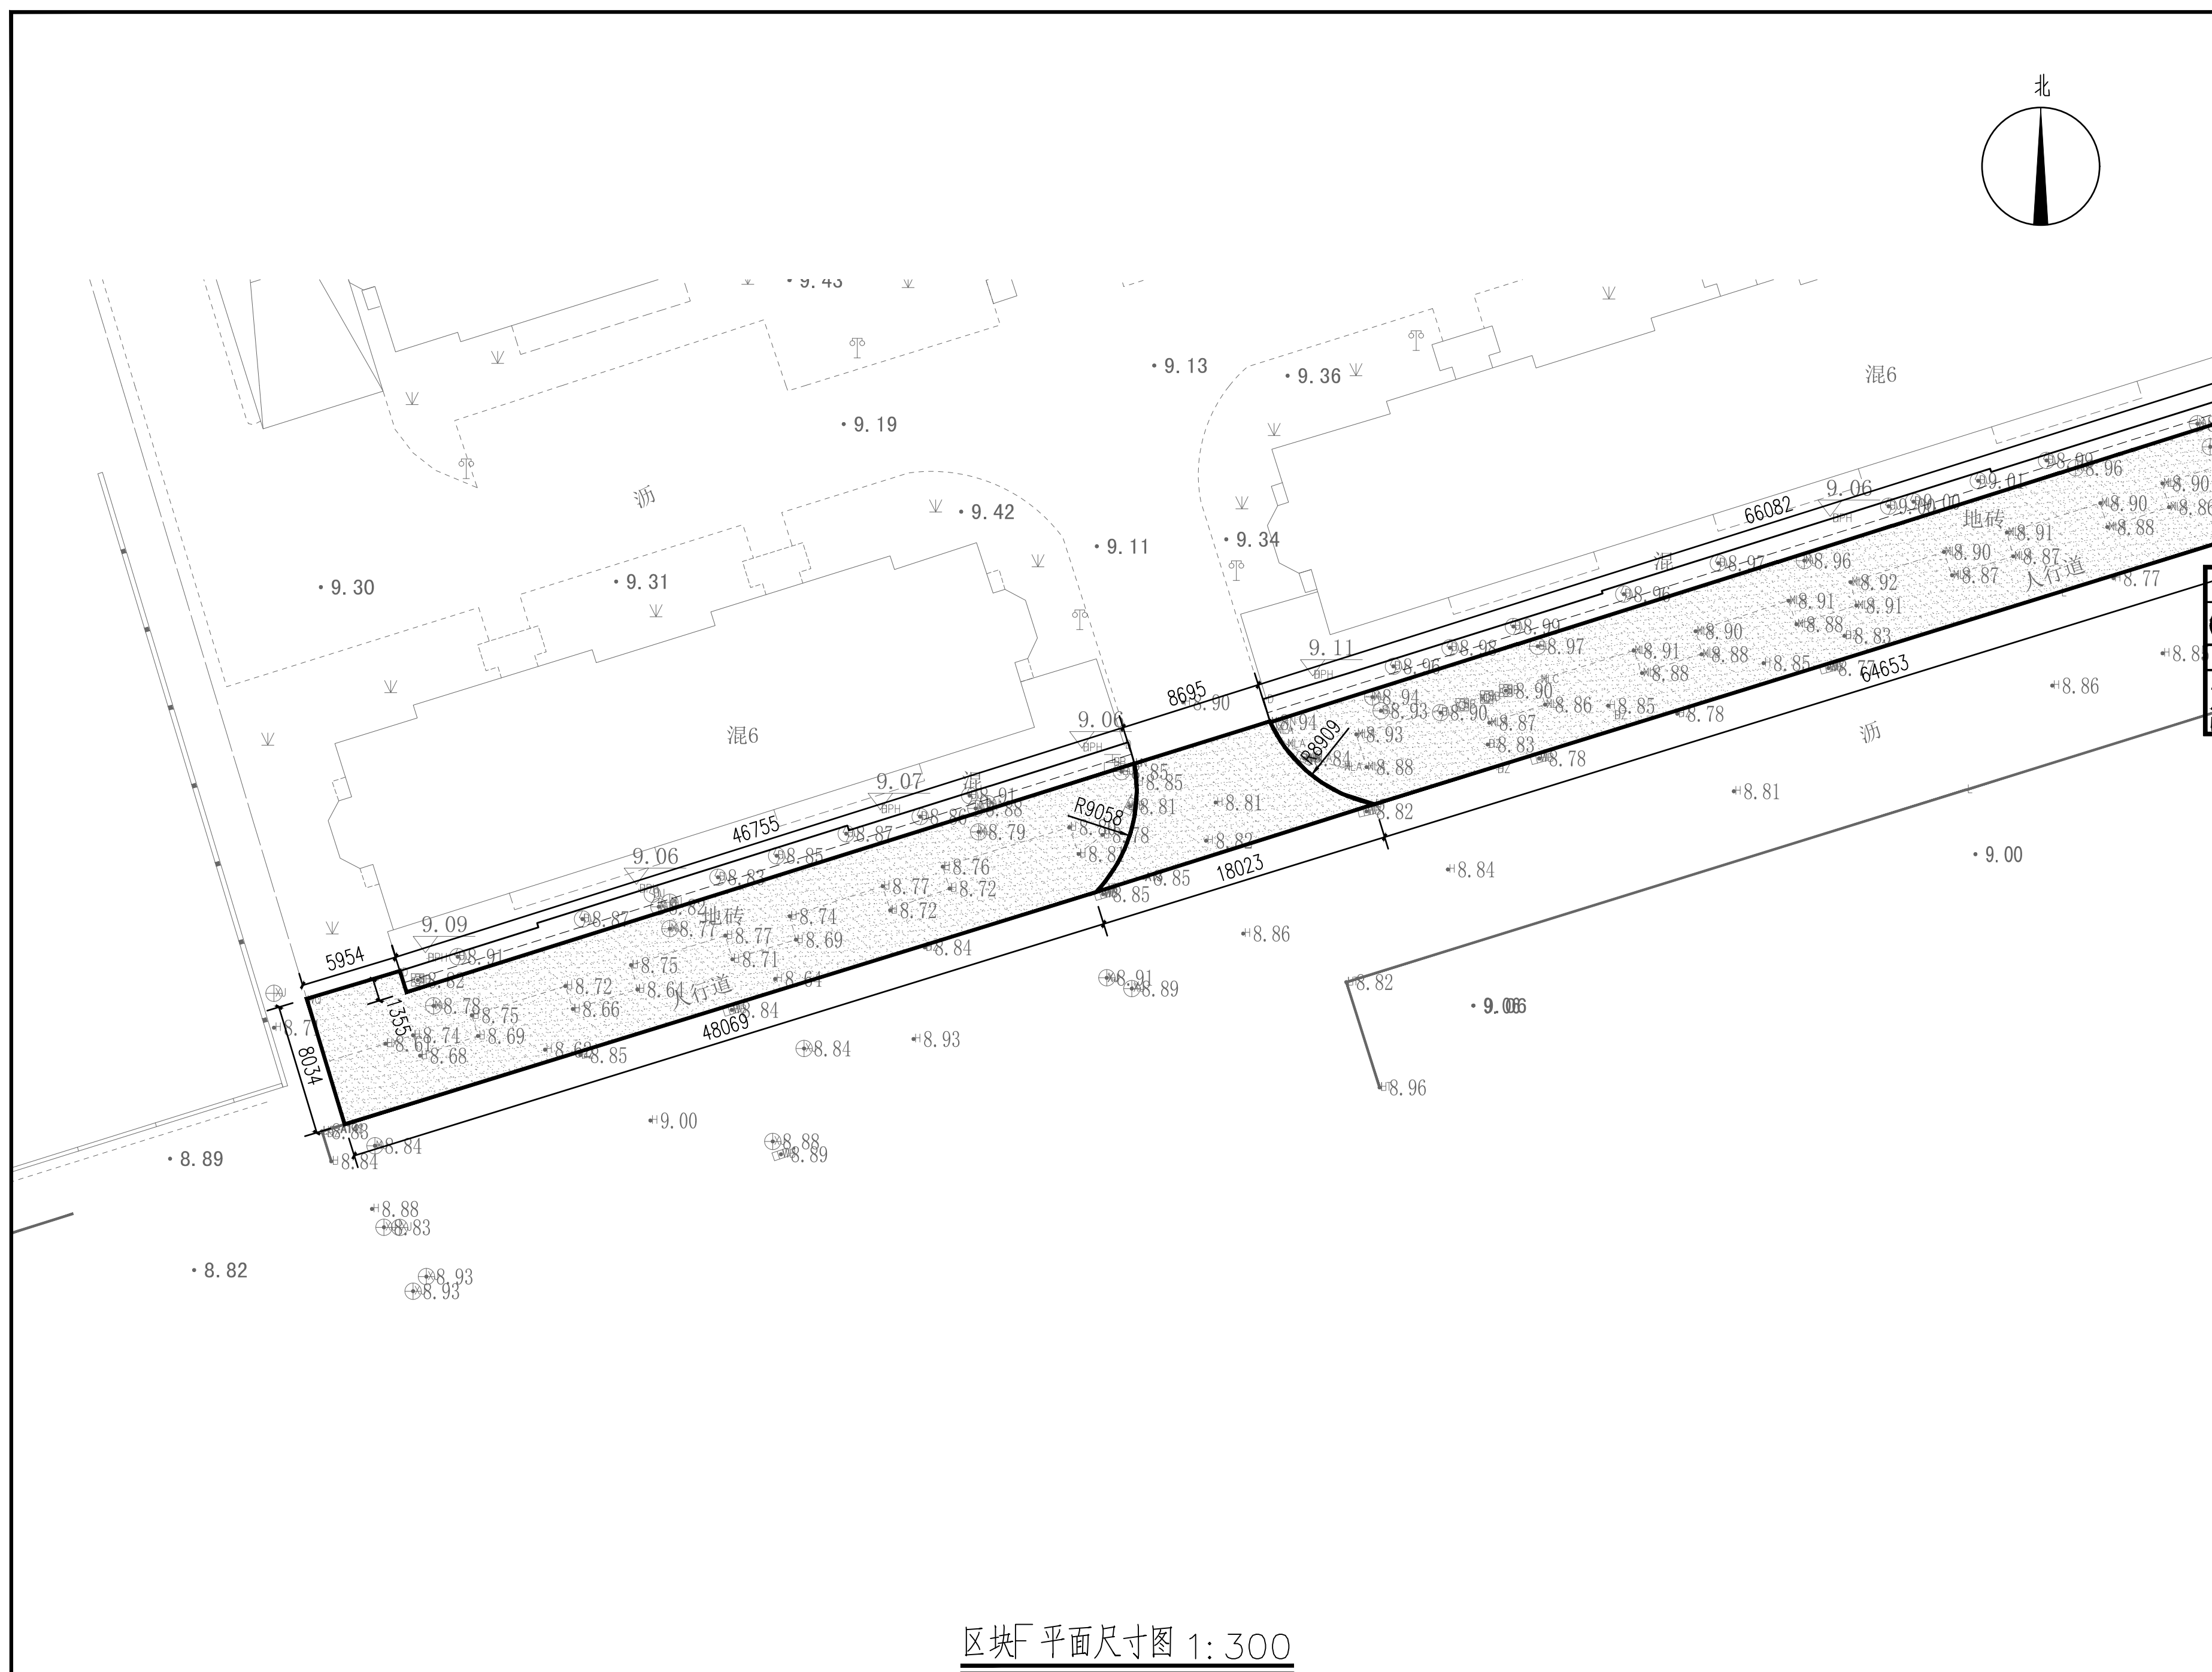


区块F 平面尺寸图 1:300

| | | | | |
|---|----------------|---|----------|----|
| ■ 会 签 Joint Check up | | | | |
| 总图 | | 给排水 | | |
| 建筑 | | 暖通 | | |
| 结构 | | 电气 | | |
| | | | | |
| ■ 备 注 Notes | | | | |
| * 本图纸的版权,属中外建华诚工程技术集团有限公司所有,不得用于本工程以外范围。 | | | | |
| * 本图纸需手续齐全方可用于施工。 | | | | |
| ■ 设计阶段 Design Stage | | | | |
| 方案 | 初设 | 交通 | 园林 | 地震 |
| | | | | |
| 人防 | 消防 | 报建 | 招标 | 施工 |
| | | | | |
| ■ 单位出图章 Company Seal | | | | |
| 中外建华诚工程技术集团有限公司 | | | | |
| 0008 施 工 图 专 用 章 | | | | |
| 证书编号 | 证书分类 | 资质等级 | | |
| A111000085 | 工程设计 | 甲 级 | | |
| A111000082 | 工程设计 | 乙 级 | | |
| (建)城规编(141029) | 城乡规划 | 甲 级 | | |
| | | | | |
|  | | | | |
| 中外建华诚工程技术集团有限公司 | | | | |
| HCCI Engineering Technology Group Co., Ltd. | | | | |
| 建筑工程甲级 | A111000085 | | | |
| 市政行业专业甲级 | A111000085 | | | |
| 风景园林专项甲级 | A111000085 | | | |
| 城乡规划编制甲级 | [建]城规编(141029) | | | |
| ■ 签 署 Signature | | | | |
| 项目负责人 Item Prin | 姜金荣 |  | | |
| 专业负责人 Chief | 王霞 |  | | |
| 审 定 Approved | 梁春艳 |  | | |
| 审 核 Examined | 王霞 |  | | |
| 校 对 Checked | 梁春艳 |  | | |
| 设 计 Designed | 刘俊峰 |  | | |
| ■ 建设单位 Owner | | | | |
| 杭州富春湾新城建设投资集团有限公司 | | | | |
| ■ 工程名称 Project | | | | |
| 富春湾新城老路改造工程 | | | | |
| ■ 子项名称 Sub Item | | | | |
| 建设锦苑周边人行道改造工程 | | | | |
| ■ 图纸名称 Title | | | | |
| 区块F平面尺寸图 | | | | |
| 工程号 Pjt. No. | ZWJHZ24SZ702 | | | |
| 专 业 Dept. | 景 观 | 图 号 Dwg. No. | YS-2-21 | |
| 比 例 Scale | 1:300 | 日 期 Date | 2024年04月 | |

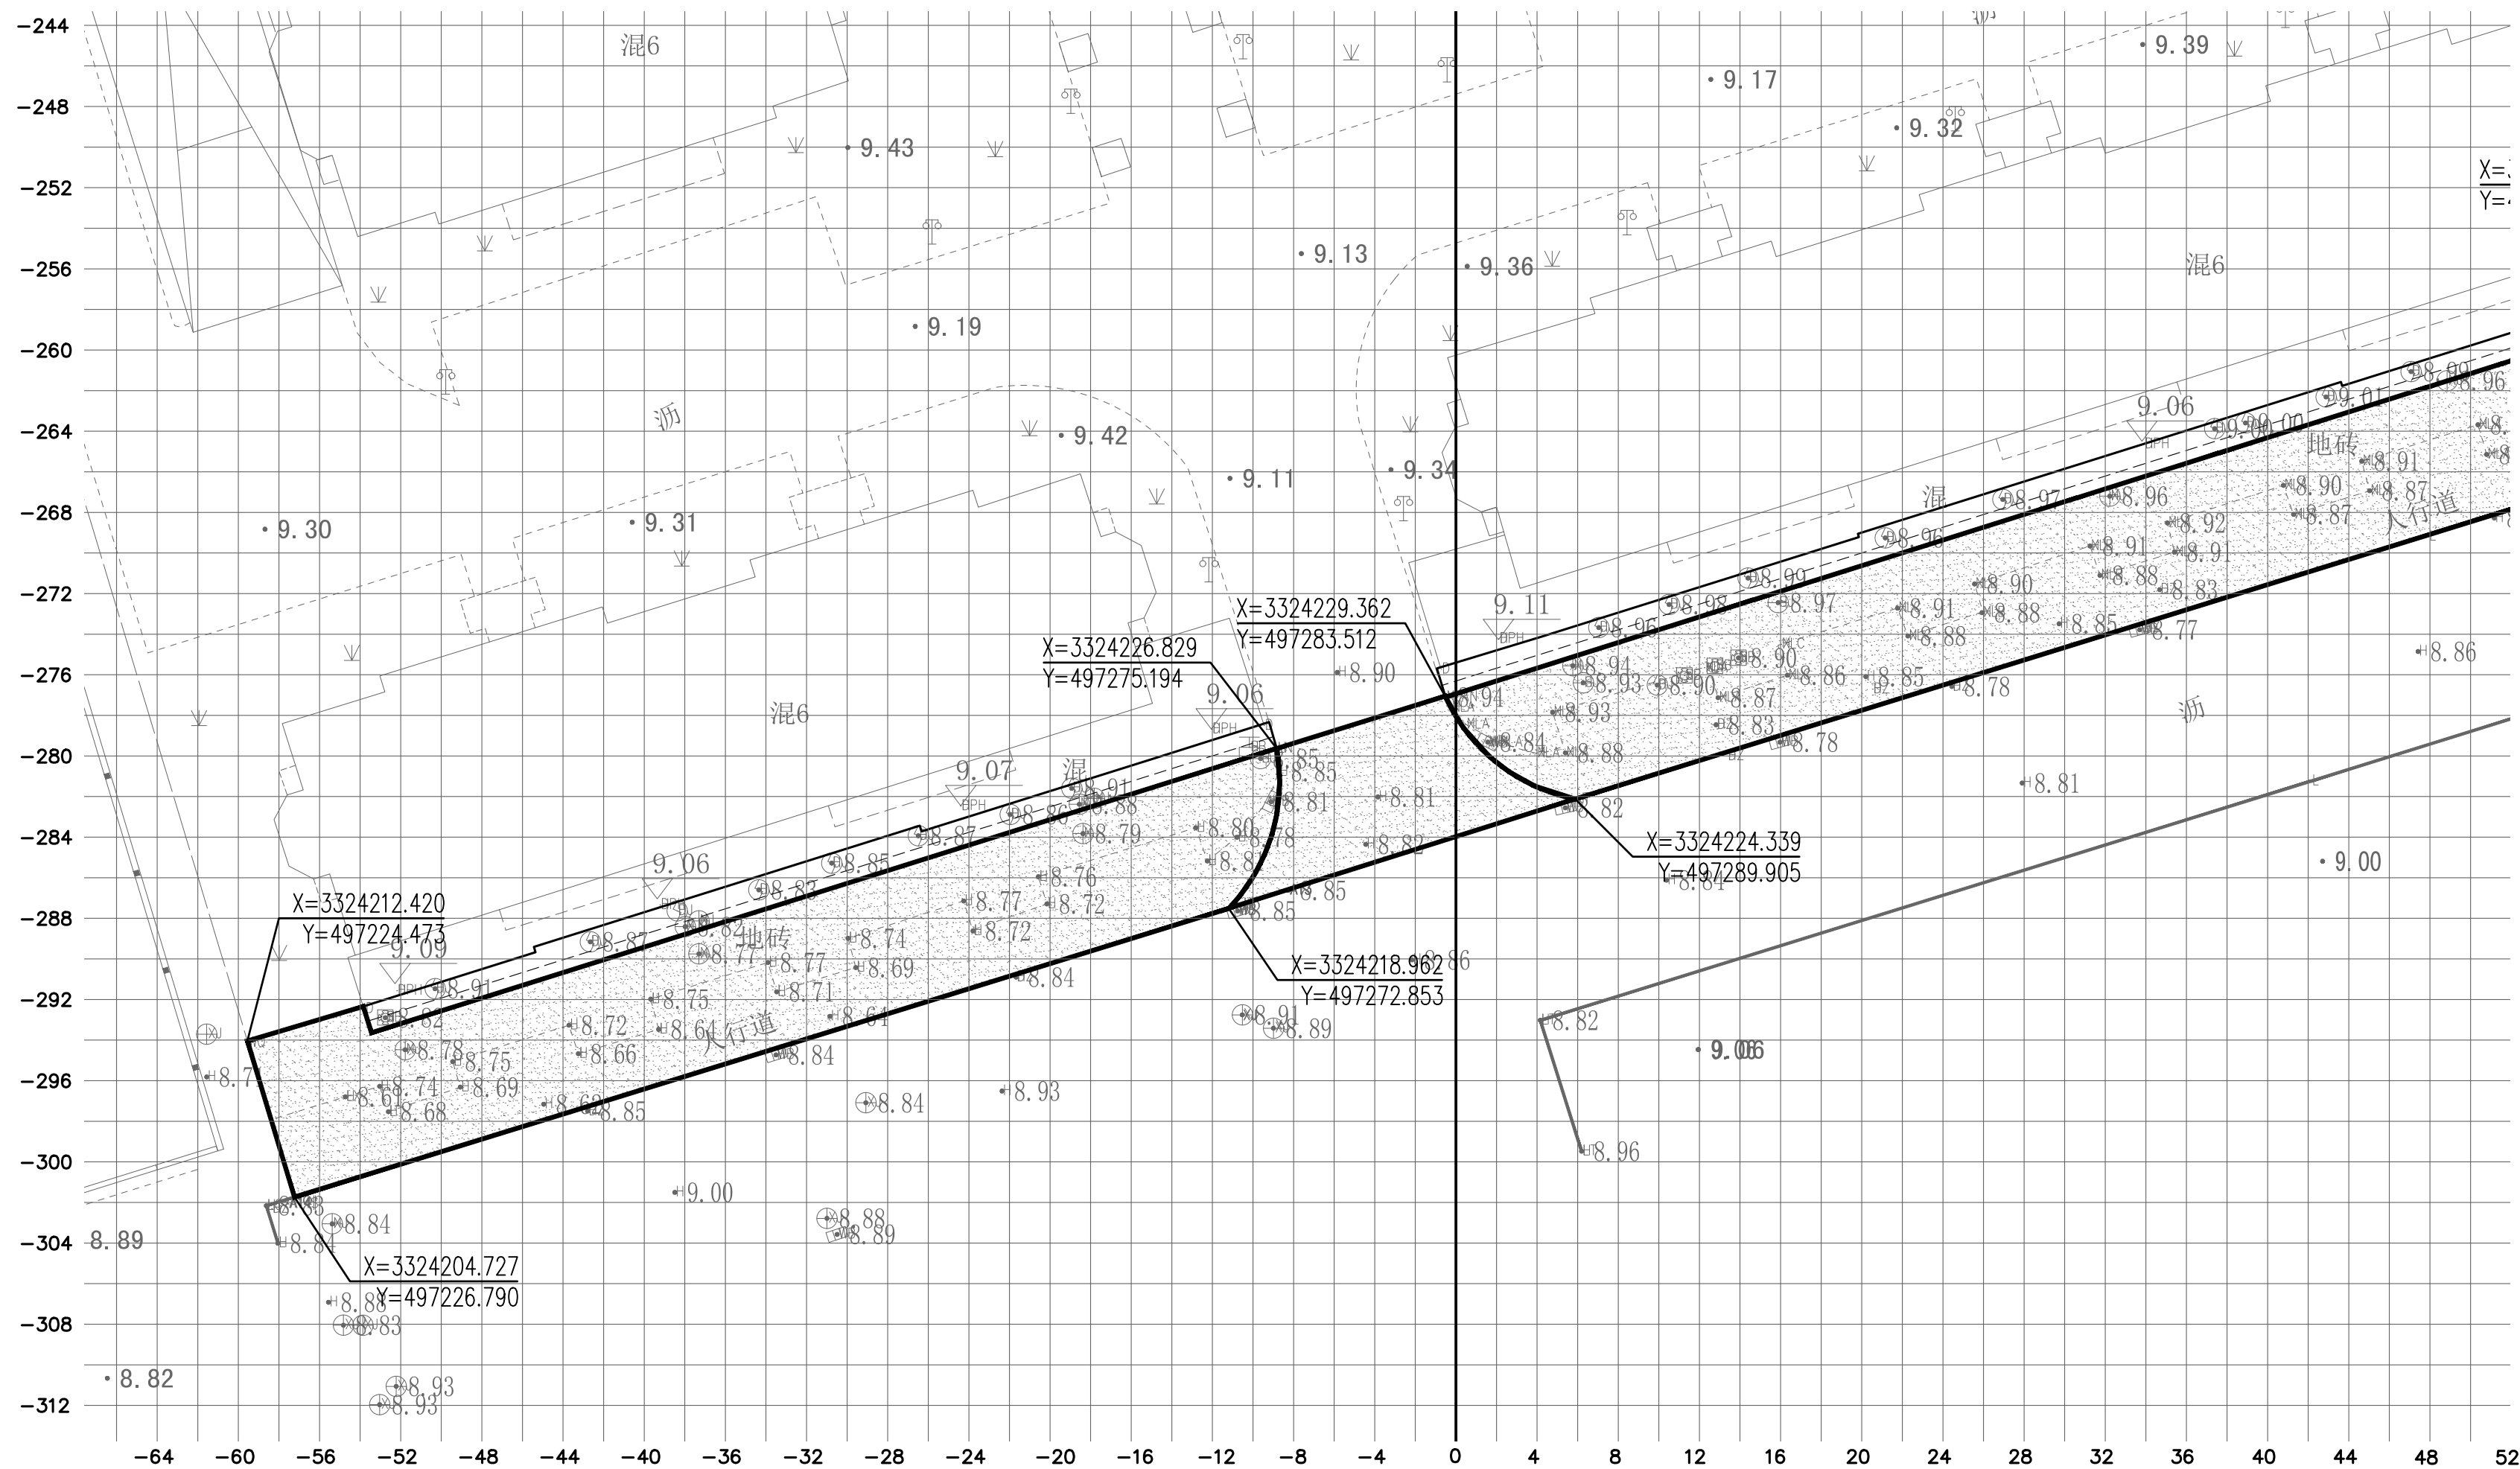


区块F 平面定位图 1:300

| | | | | |
|--|--------------|---|----------|----|
| ■ 会 签 Joint Check up | | | | |
| 总图 | | 给排水 | | |
| 建筑 | | 暖通 | | |
| 结构 | | 电气 | | |
| | | | | |
| ■ 备 注 Notes | | | | |
| * 本图纸的版权,属中外建华诚工程技术集团有限公司 所有,不得用于本工程以外范围. | | | | |
| * 本图纸需手续齐全方可用于施工. | | | | |
| ■ 设计阶段 Design Stage | | | | |
| 方案 | 初设 | 交通 | 园林 | 地震 |
| | | | | |
| 人防 | 消防 | 报建 | 招标 | 施工 |
| | | | | |
| ■ 单位出图章 Company Seal | | | | |
| 中外建华诚工程技术集团有限公司 | | | | |
| 0008 施 工 图 专 用 章 | | | | |
| 证书编号 | | 证书分类 | 资质等级 | |
| A111000085 | | 工程设计 | 甲 级 | |
| A111000082 | | 工程设计 | 乙 级 | |
| (建)城规编(141029) | | 城乡规划 | 甲 级 | |
|  | | | | |
| 中外建华诚工程技术集团有限公司 HCCI Engineering Technology Group Co., Ltd. | | | | |
| 建筑工程甲级 | | A111000085 | | |
| 市政行业专业甲级 | | A111000085 | | |
| 风景园林专项甲级 | | A111000085 | | |
| 城乡规划编制甲级 | | [建]城规编(141029) | | |
| ■ 签 署 Signature | | | | |
| 项目负责人 Item Prin | 姜金荣 |  | | |
| 专业负责人 Chief | 王霞 |  | | |
| 审 定 Approved | 梁春艳 |  | | |
| 审 核 Examined | 王霞 |  | | |
| 校 对 Checked | 梁春艳 |  | | |
| 设计 Designed | 刘俊峰 |  | | |
| ■ 建设单位 Owner | | | | |
| 杭州富春湾新城建设投资集团有限公司 | | | | |
| ■ 工程名称 Project | | | | |
| 富春湾新城老路改造工程 | | | | |
| ■ 子项名称 Sub Item | | | | |
| 建设锦苑周边人行道改造工程 | | | | |
| ■ 图纸名称 Title | | | | |
| 区块F平面定位图 | | | | |
| 工程号 Pjt. No. | ZWJHZ24SZ702 | | | |
| 专 业 Dept. | 景观 | 图 号 Dwg. No. | YS-2-22 | |
| 比 例 Scale | 1:300 | 日 期 Date | 2024年04月 | |

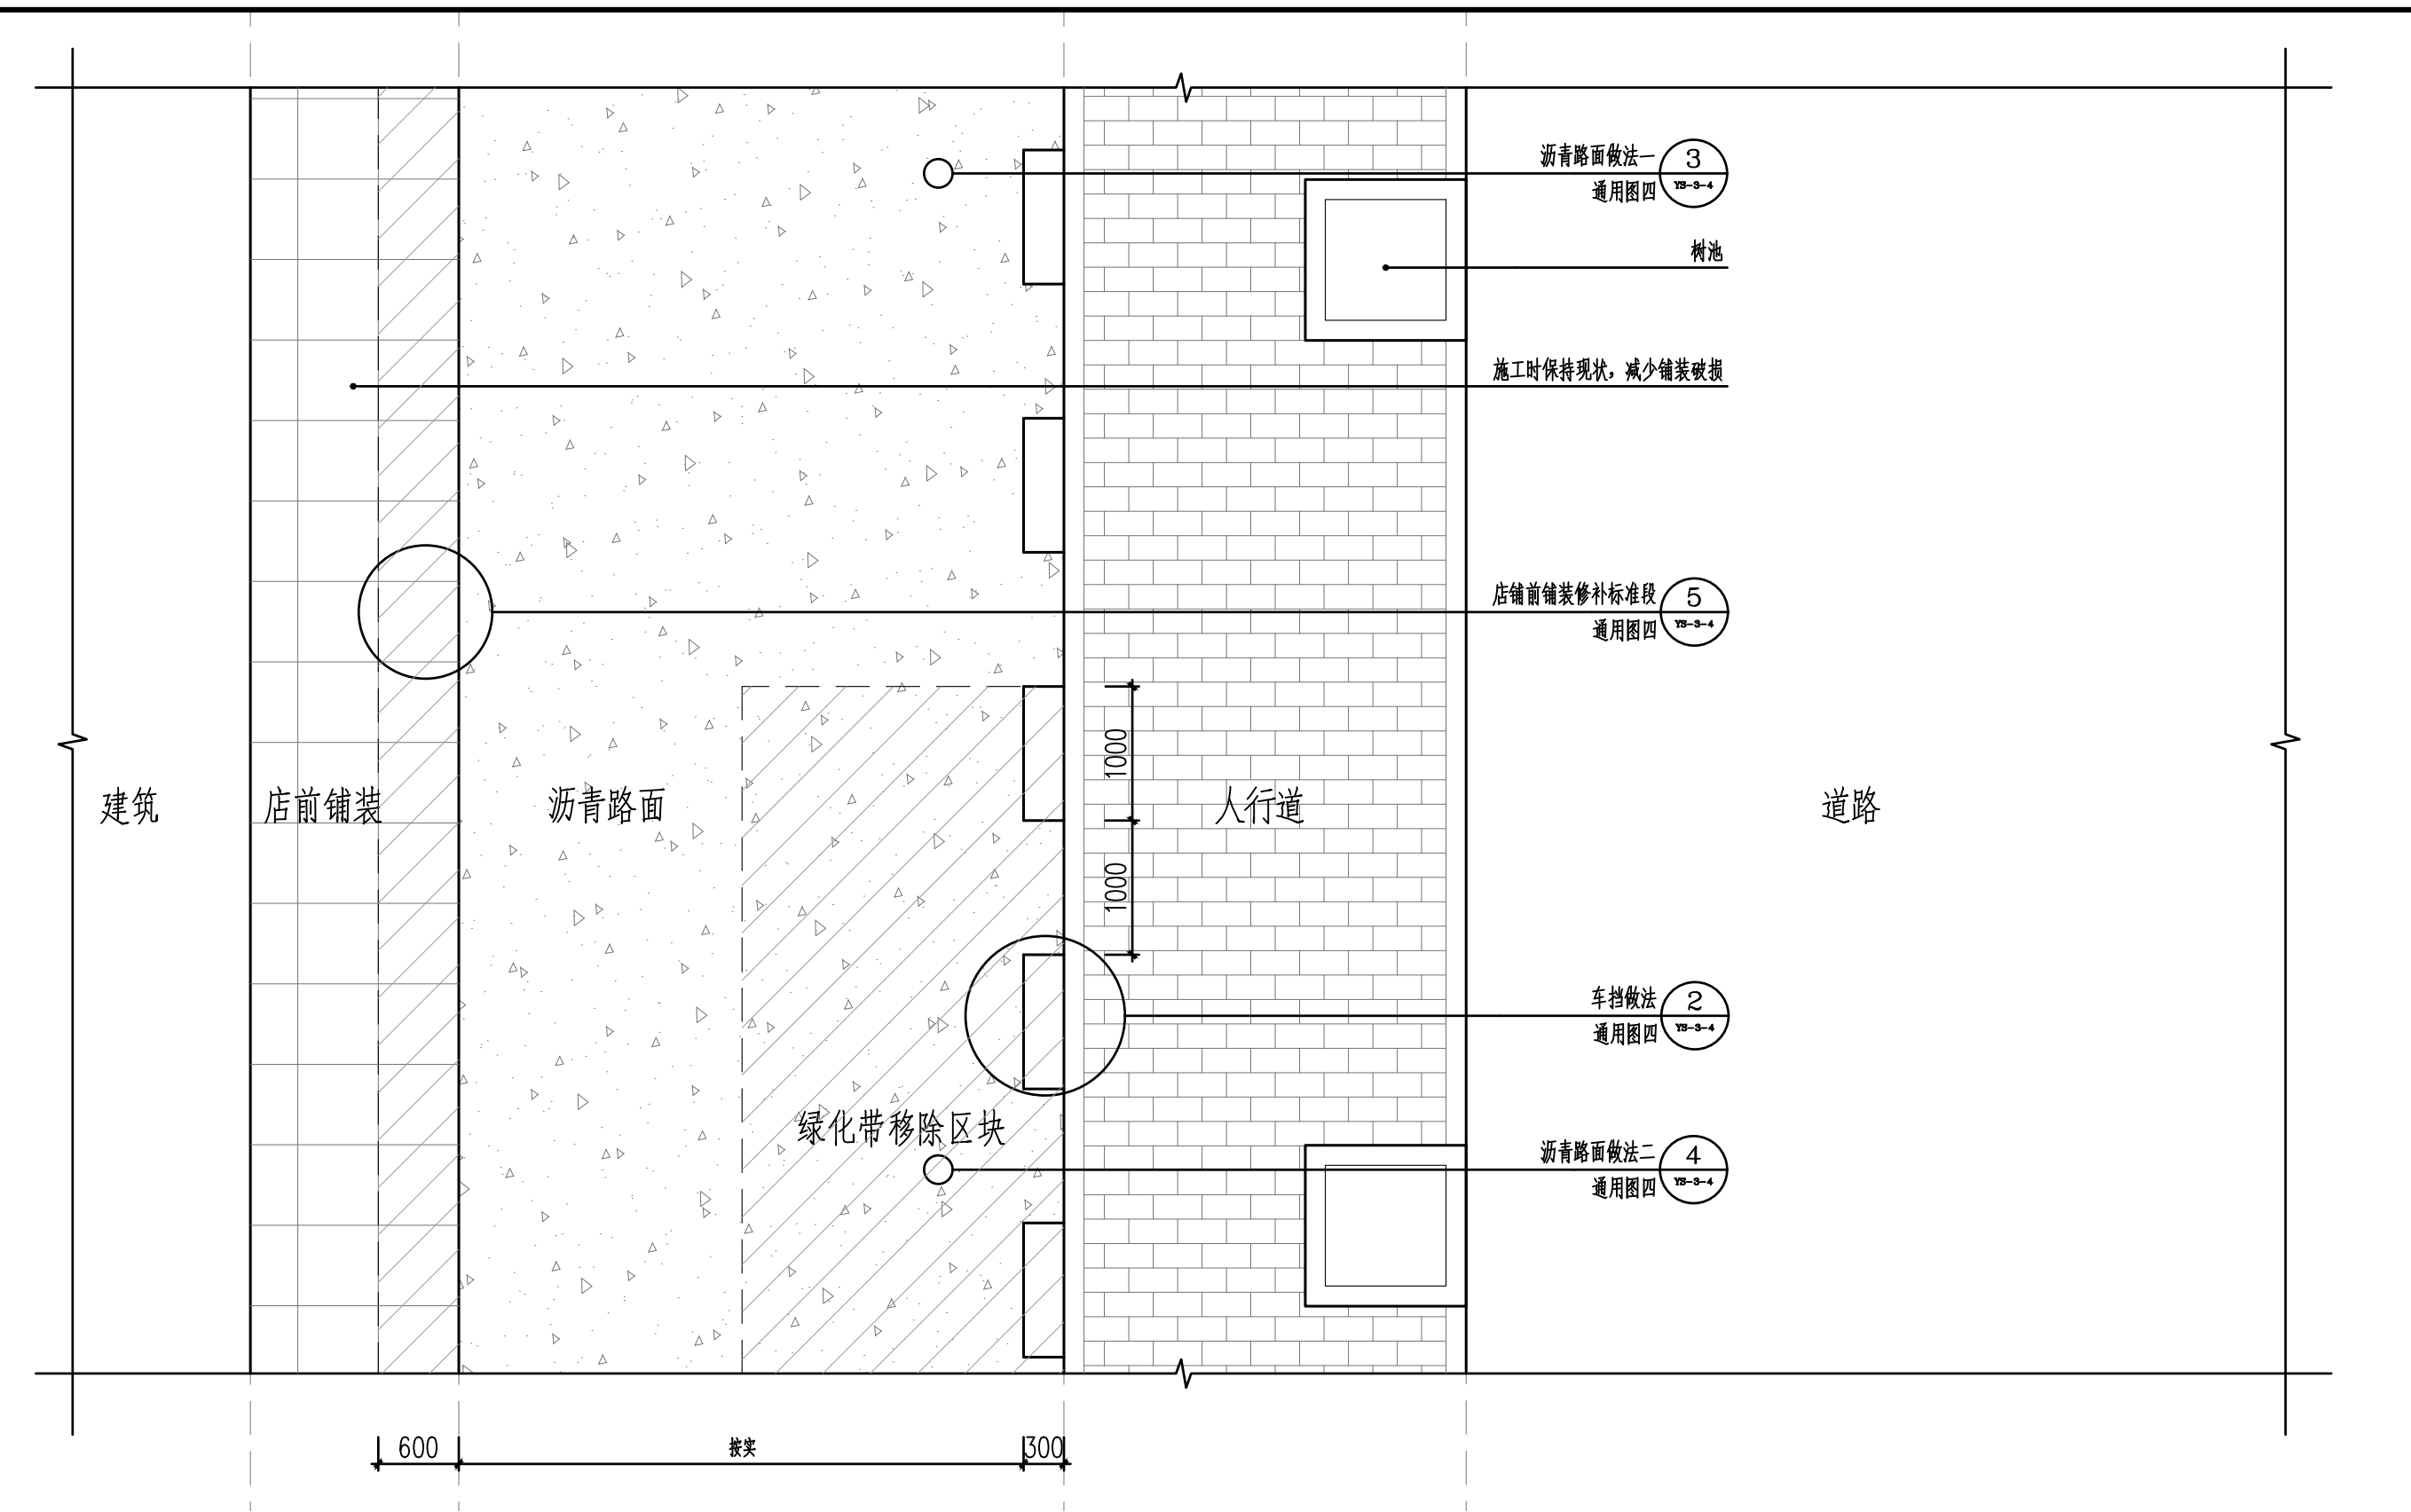

1 东侧道路标准段 1:50

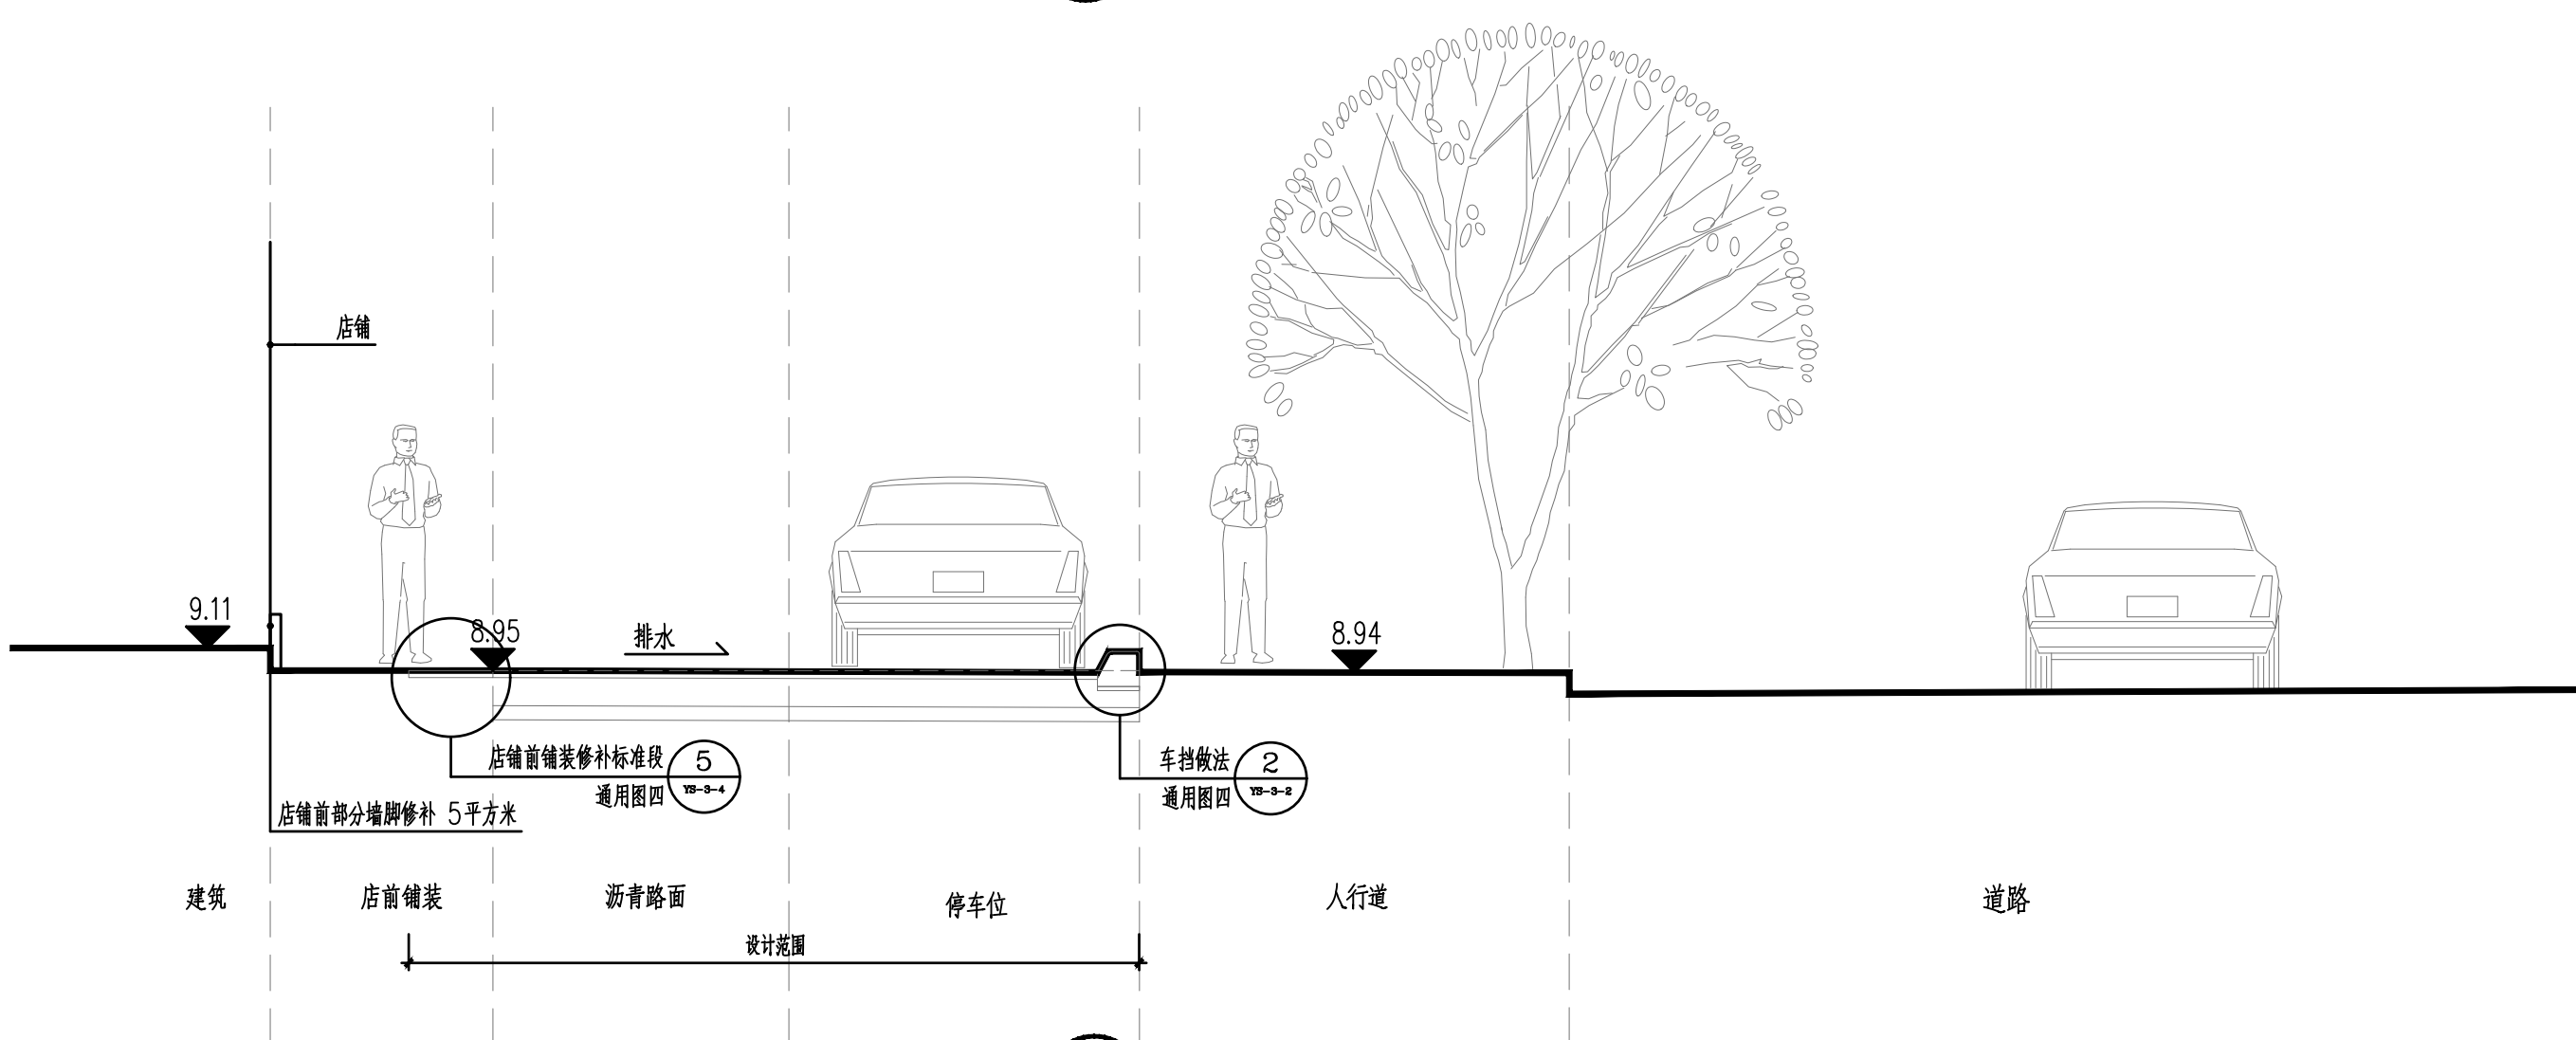

2 东侧道路断面图 1:50


| 会 签 Joint Check up | | | |
|--------------------|--|-----|--|
| 总图 | | 给排水 | |
| 建筑 | | 暖通 | |
| 结构 | | 电气 | |
| | | | |

| 备 注 Notes | |
|--|--|
| * 本图纸的版权,属中外建华诚工程技术集团有限公司所有,不得用于本工程以外范围. | |
| * 本图纸需手续齐全方可用于施工. | |

| 设计阶段 Design Stage | | | | |
|-------------------|----|----|----|----|
| 方案 | 初设 | 交通 | 园林 | 地震 |
| | | | | |
| 人防 | 消防 | 报建 | 招标 | 施工 |
| | | | | |

| 单位出图章 Company Seal | |
|--------------------|--|
|--------------------|--|

| 中外建华诚工程技术集团有限公司 | | |
|-----------------|------|------|
| 0008 施工图专用章 | | |
| 证书编号 | 证书分类 | 资质等级 |
| A111000085 | 工程设计 | 甲 级 |
| A111000082 | 工程设计 | 乙 级 |
| [建]城规编(141029) | 城乡规划 | 甲 级 |
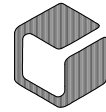
| | | |
|---|----------------|--|
|  | | |
| 中外建华诚工程技术集团有限公司 | | |
| HCCI Engineering Technology Group Co., Ltd. | | |
| 建筑工程甲级 | A111000085 | |
| 市政行业专业甲级 | A111000085 | |
| 风景园林专项甲级 | A111000085 | |
| 城乡规划编制甲级 | [建]城规编(141029) | |

| 签 署 Signature | | |
|--------------------|-----|---|
| 项目负责人 Item.Prin | 姜金荣 |  |
| 专业负责人 Chief | 王霞 |  |
| 审 定 Approved | 梁春艳 |  |
| 审 核 Examined | 王霞 |  |
| 校 对 Checked | 梁春艳 |  |
| 设 计 Designed | 刘俊峰 |  |


| 建设单位 Owner | |
|-------------------|--|
| 杭州富春湾新城建设投资集团有限公司 | |

| 工程名称 Project | |
|--------------|--|
| 富春湾新城老路改造工程 | |


| 子项名称 Sub Item | |
|---------------|--|
| 建设锦苑周边人行道改造工程 | |

| 图纸名称 Title | |
|------------|--|
| 通用图二 | |

| | | | |
|-----------------|--------------|-----------------|----------|
| 工程号 Pjt .No. | ZWJHZ24SZ702 | | |
| 专 业 Dept. | 景 观 | 图 号 Dwg. No. | YS-3-2 |
| 比 例 Scale | 按图 | 日 期 Date | 2024年04月 |

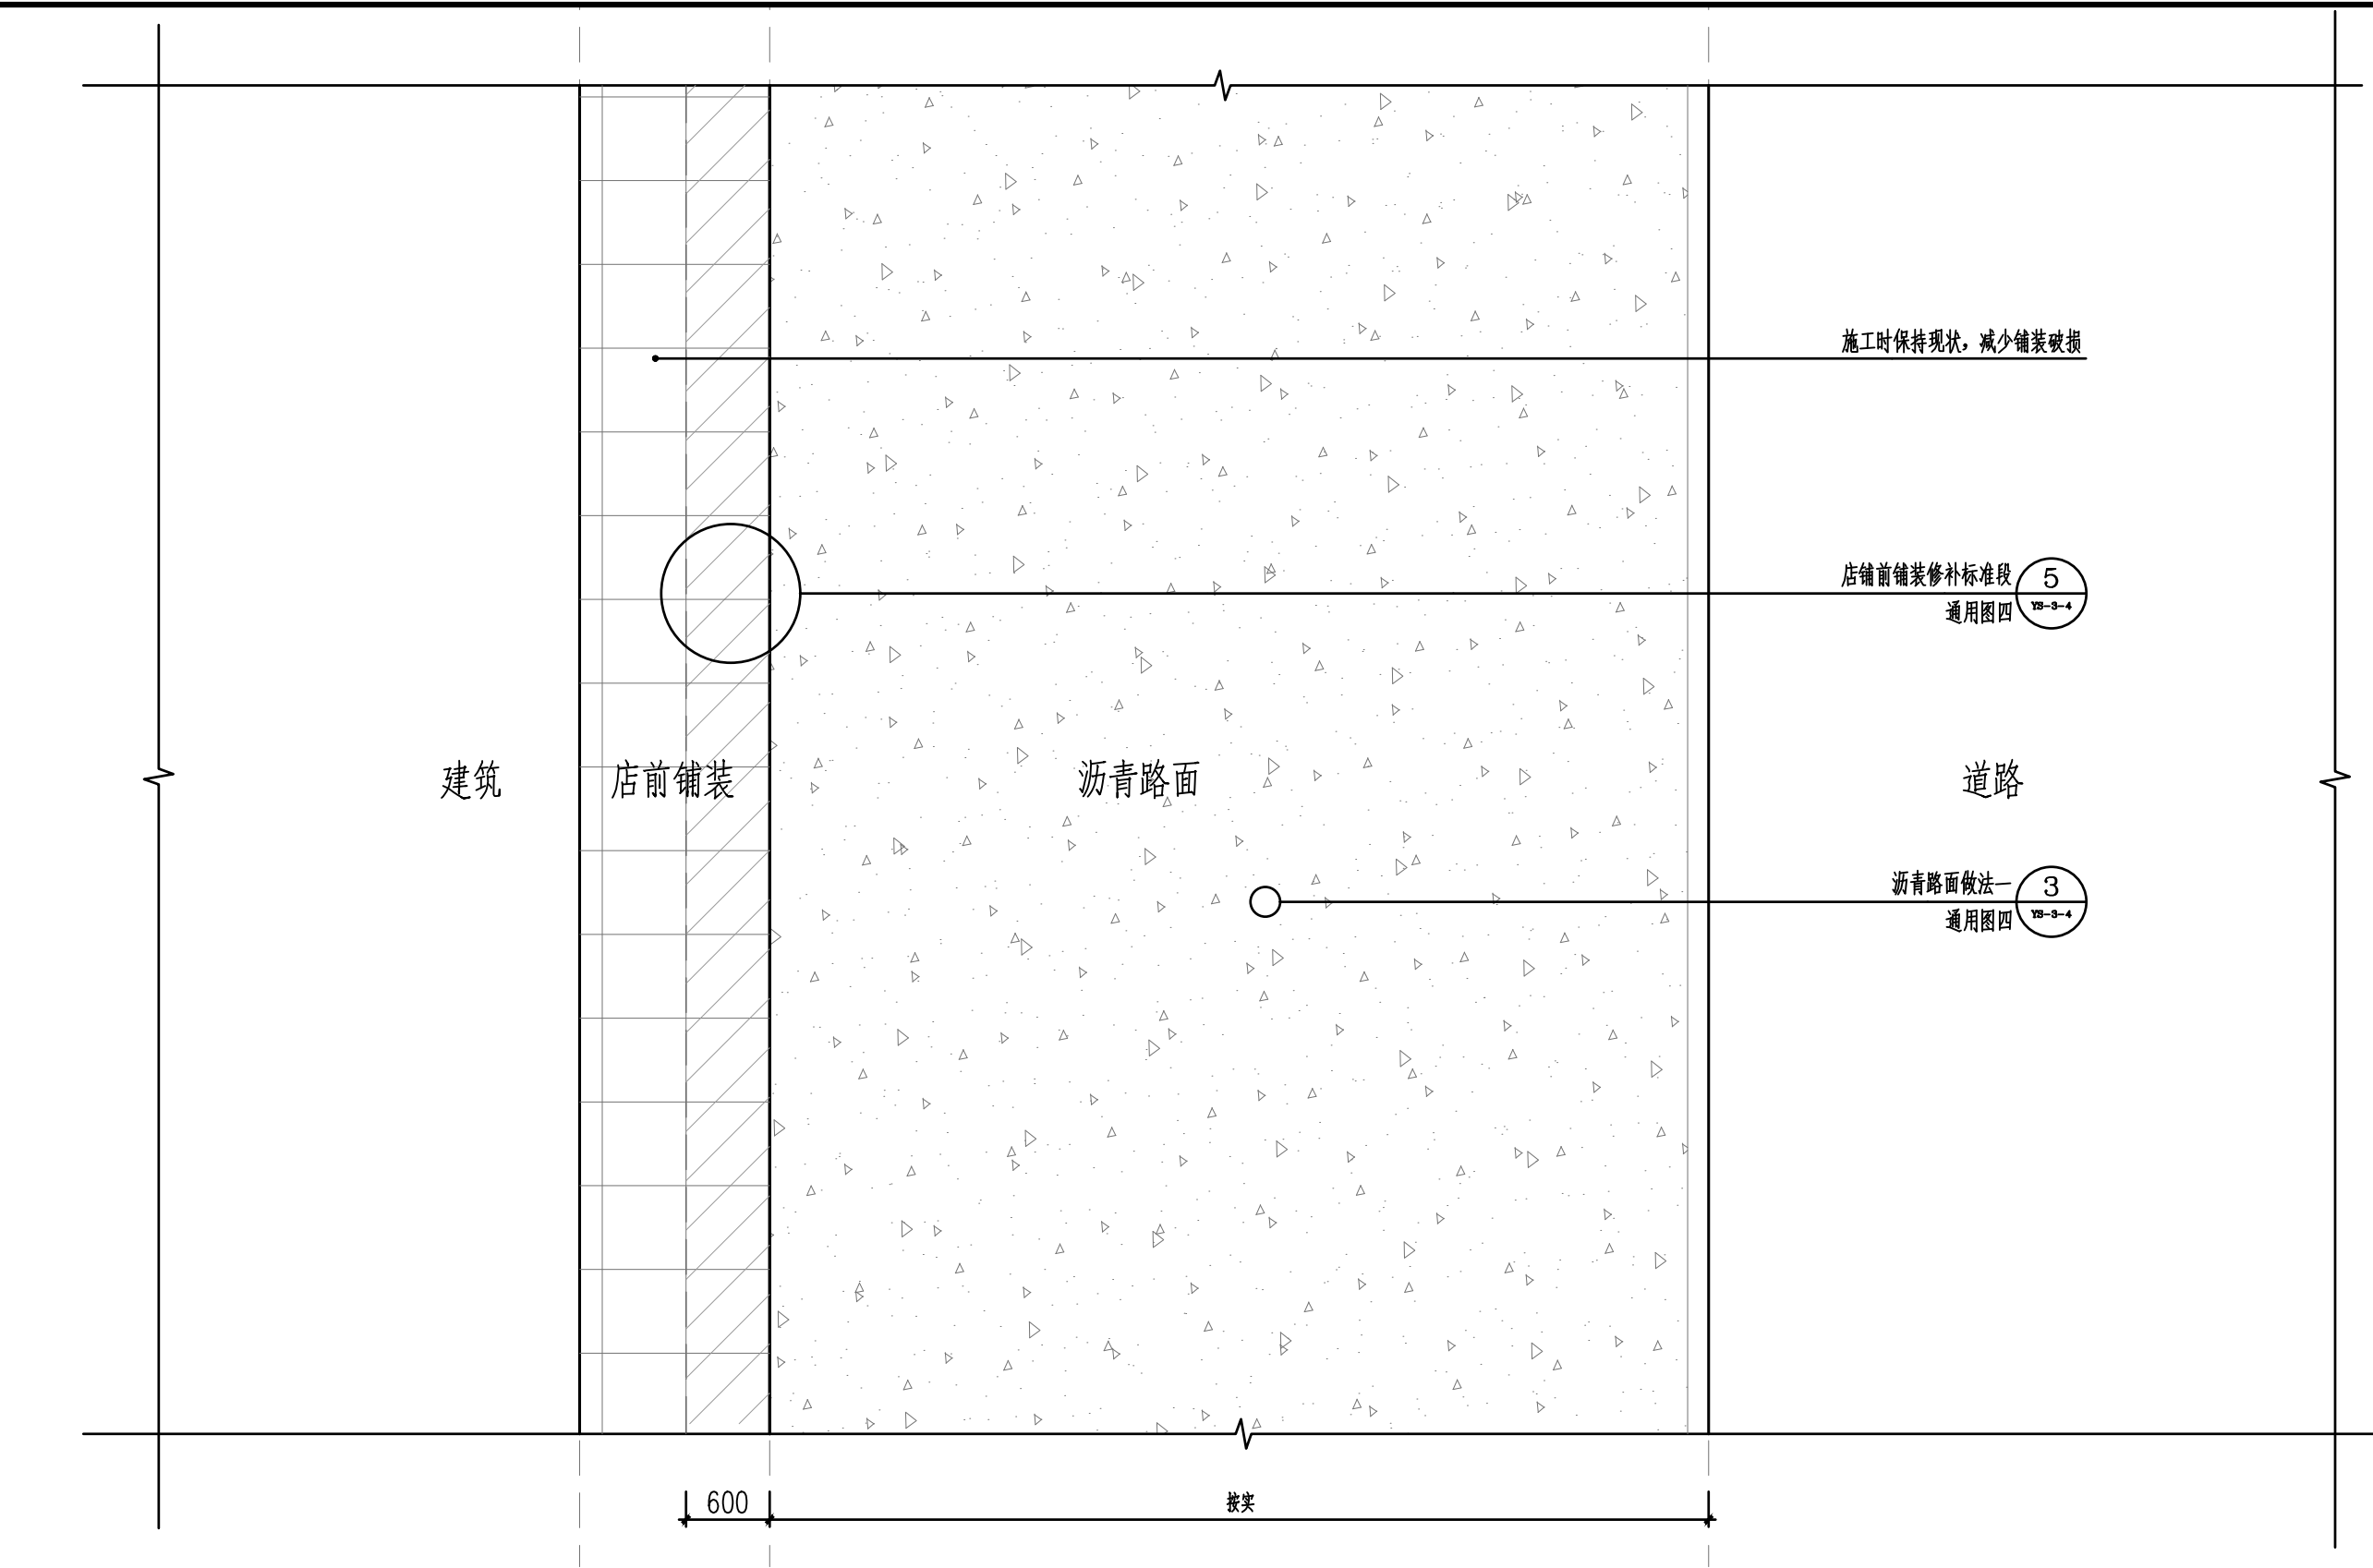

1 南侧道路标准段 1:50

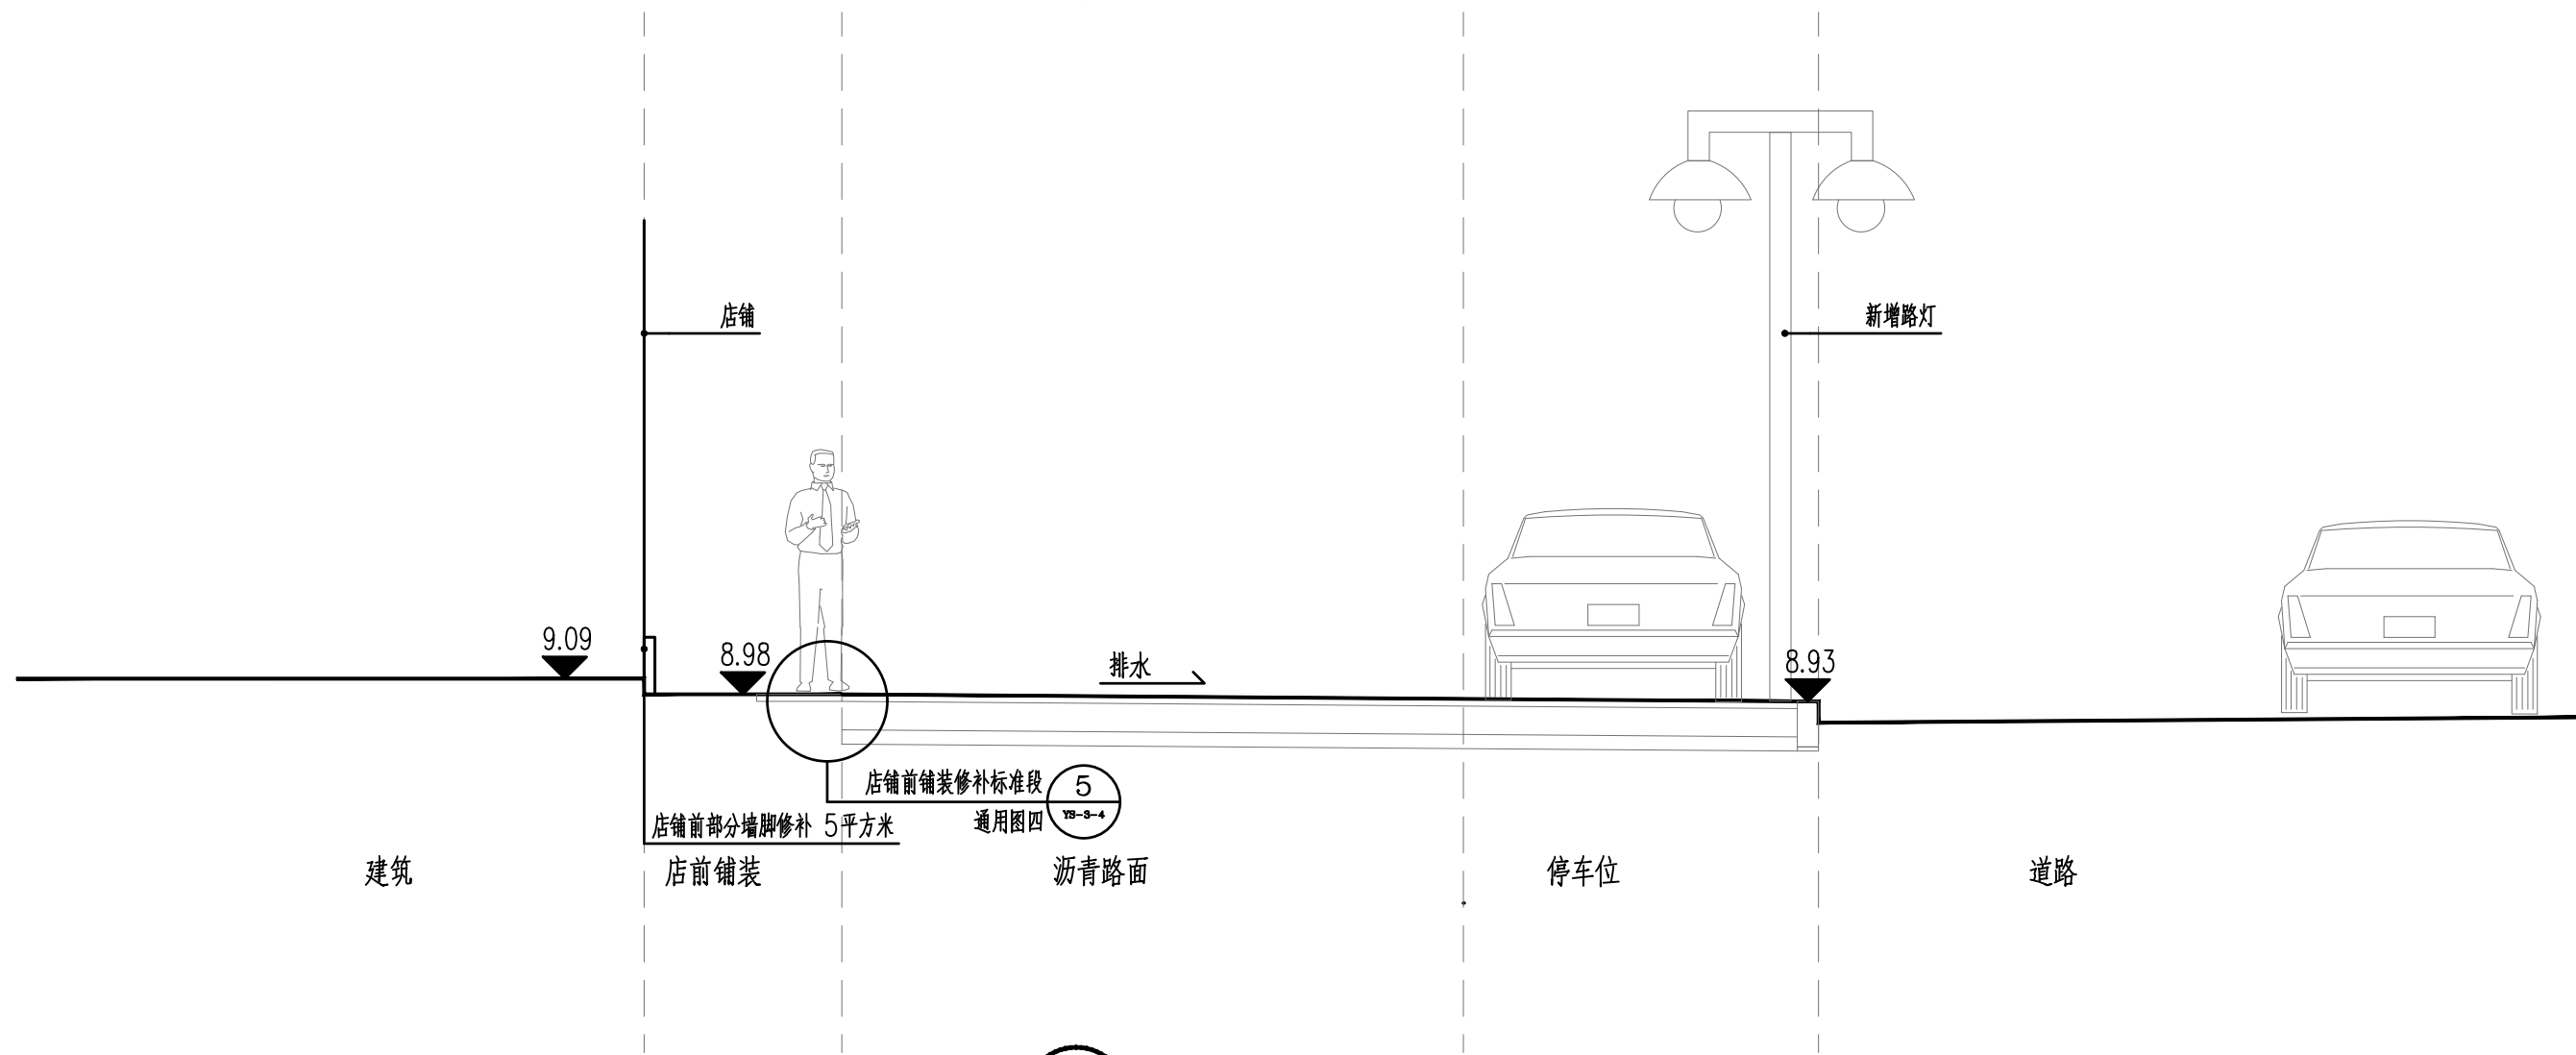

2 南侧道路断面图 1:50

| 会 签 Joint Check up | | | |
|--------------------|--|-----|--|
| 总图 | | 给排水 | |
| 建筑 | | 暖通 | |
| 结构 | | 电气 | |
| | | | |

| 备 注 Notes | |
|--|--|
| * 本图纸的版权, 属中外建华诚工程技术集团有限公司所有, 不得用于本工程以外范围。 | |
| * 本图纸需手续齐全方可用于施工。 | |

| 设计阶段 Design Stage | | | | |
|-------------------|----|----|----|----|
| 方案 | 初设 | 交通 | 园林 | 地震 |
| | | | | |
| 人防 | 消防 | 报建 | 招标 | 施工 |
| | | | | |

| 单位出图章 Company Seal | |
|--------------------|--|
|--------------------|--|

| 中外建华诚工程技术集团有限公司 | | |
|------------------|------|------|
| 0008 施 工 图 专 用 章 | | |
| 证书编号 | 证书分类 | 资质等级 |
| A111000085 | 工程设计 | 甲 级 |
| A111000082 | 工程设计 | 乙 级 |
| [建]城规编(141029) | 城乡规划 | 甲 级 |

| 中外建华诚工程技术集团有限公司 | | |
|---|----------------|--|
| HCCI Engineering Technology Group Co., Ltd. | | |
| 建筑工程甲级 | A111000085 | |
| 市政行业专业甲级 | A111000085 | |
| 风景园林专项甲级 | A111000085 | |
| 城乡规划编制甲级 | [建]城规编(141029) | |

| 签 署 Signature | | |
|--------------------|-----|--|
| 项目负责人 Item.Prin | 姜金荣 | |
| 专业负责人 Chief | 王霞 | |
| 审 定 Approved | 梁春艳 | |
| 审 核 Examined | 王霞 | |
| 校 对 Checked | 梁春艳 | |
| 设 计 Designed | 刘俊峰 | |



| 建设单位 Owner | |
|-------------------|--|
| 杭州富春湾新城建设投资集团有限公司 | |

| 工程名称 Project | |
|--------------|--|
| 富春湾新城老路改造工程 | |


| 子项名称 Sub Item | |
|---------------|--|
| 建设锦苑周边人行道改造工程 | |

| 图纸名称 Title | |
|------------|--|
| 通用图三 | |


| | | | |
|-----------------|--------------|-----------------|----------|
| 工程号 Pjt .No. | ZWJHZ24SZ702 | | |
| 专 业 Dept. | 景 观 | 图 号 Dwg. No. | YS-3-3 |
| 比 例 Scale | 按图 | 日 期 Date | 2024年04月 |

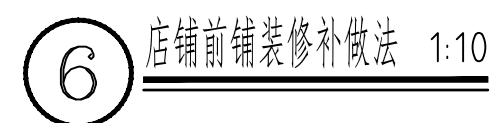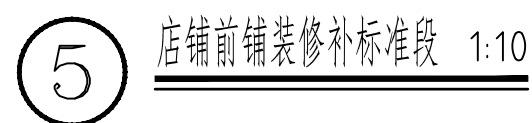


| | | | |
|-----------------|--------------|-----------------|----------|
| 工程号 Pjt. No. | ZWJHZ24SZ702 | | |
| 专 业 Dept. | 景 观 | 图 号 Dwg. No. | YS-3-4 |
| 比 例 Scale | 按图 | 日 期 Date | 2024年04月 |

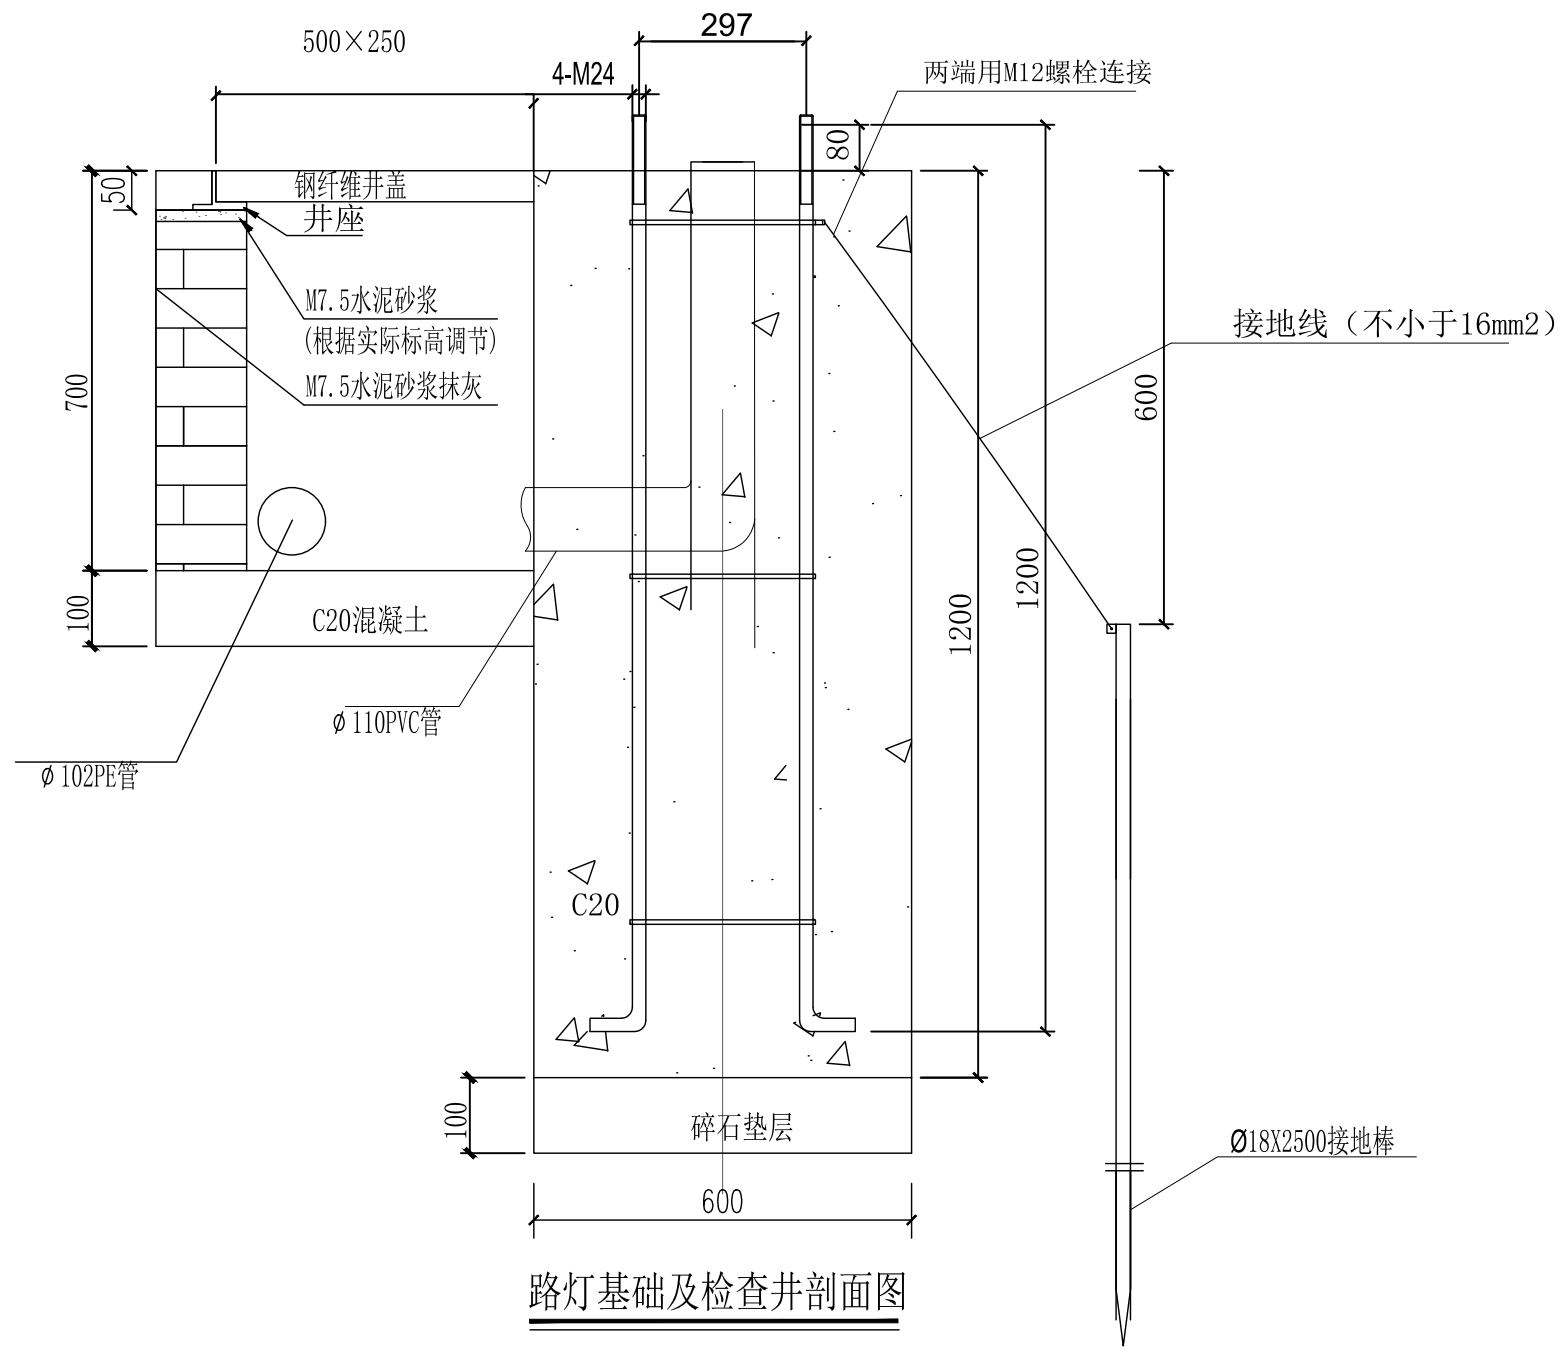

路灯基础及检查井剖面图

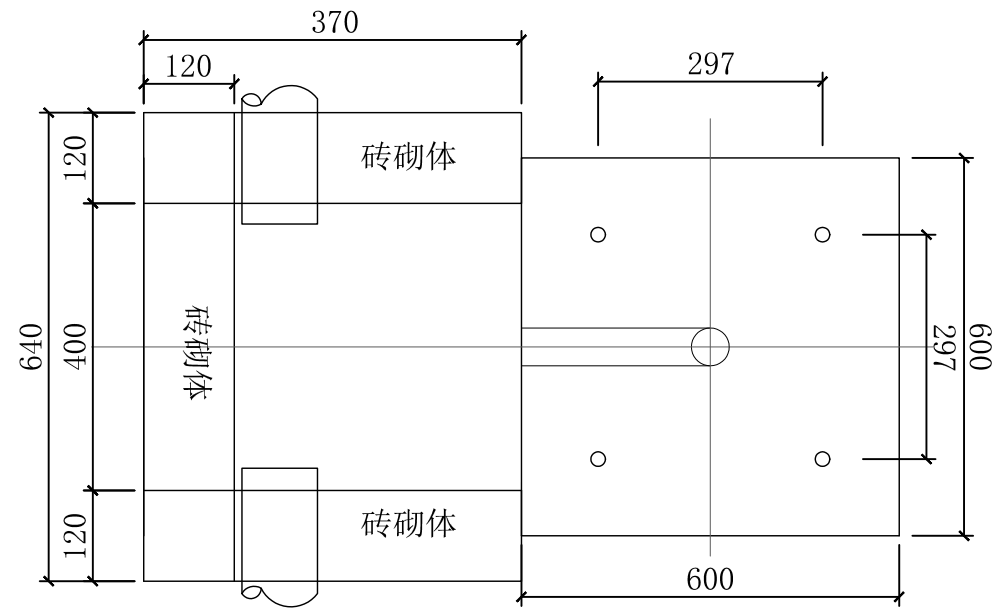


路灯基础及检查井俯视图

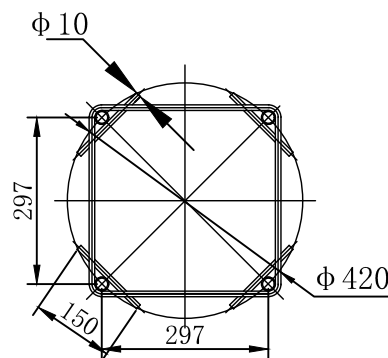


基础法兰

路灯基础及检查井布置图

- 注:
- 1、本图适用于10m路灯杆, 尺寸以毫米为单位。
 - 2、钢杆灯安装完成后用C20混凝土包圈保护。
 - 3、为确保施工安全, 基坑施工时应按相关规定放坡并预留工作面。回填土需分层夯实, 压实系数不得小于0.95。
 - 4、地基承载力特征值不得小于80kPa, 若基底土层不满足承载力要求, 需先对基础进行压实。
 - 5、主筋φ25, 螺钹M24。

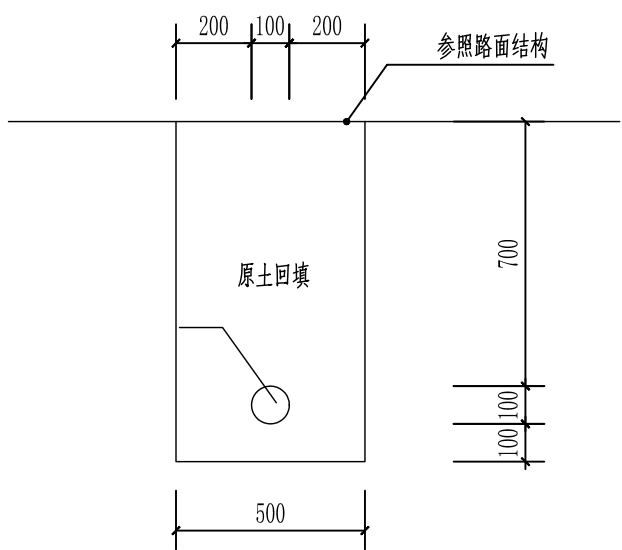

PE管开挖回填断面图

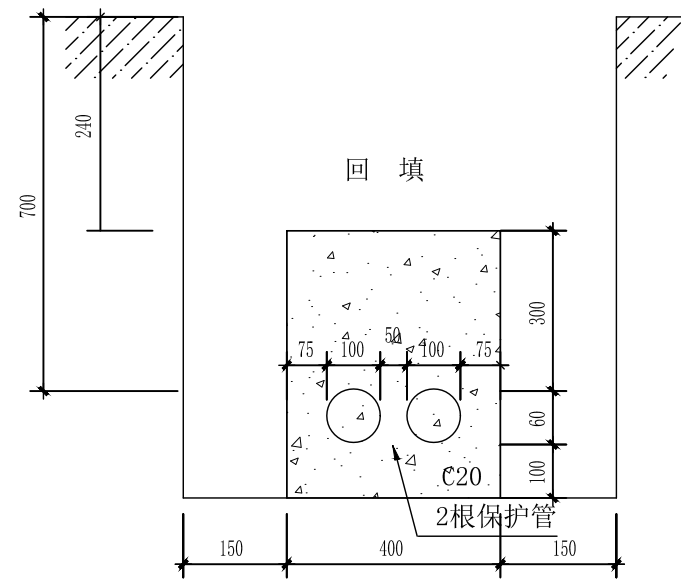

电缆过路横穿管(钢管)开挖回填断面图



4米高, 60W, 镀锌灯杆, 压铸铝灯头

庭园灯参考样式

| 会 签 Joint Check up | | | |
|--------------------|--|-----|--|
| 总图 | | 给排水 | |
| 建筑 | | 暖通 | |
| 结构 | | 电气 | |
| | | | |

| 备 注 Notes | | | |
|--|--|--|--|
| * 本图纸的版权, 属中外建华诚工程技术集团有限公司所有, 不得用于本工程以外范围。 | | | |
| * 本图纸需手续齐全方可用于施工。 | | | |

| 设计阶段 Design Stage | | | | |
|-------------------|----|----|----|----|
| 方案 | 初设 | 交通 | 园林 | 地震 |
| | | | | |
| 人防 | 消防 | 报建 | 招标 | 施工 |
| | | | | |

| 单位出图章 Company Seal | | | |
|--------------------|--|--|--|
|--------------------|--|--|--|

| 中外建华诚工程技术集团有限公司 | | |
|------------------|------|------|
| 0008 施 工 图 专 用 章 | | |
| 证书编号 | 证书分类 | 资质等级 |
| A111000085 | 工程设计 | 甲 级 |
| A111000082 | 工程设计 | 乙 级 |
| [建]城规编(141029) | 城乡规划 | 甲 级 |

| 中外建华诚工程技术集团有限公司 HCCI Engineering Technology Group Co., Ltd. | | |
|--|----------------|--|
| 建筑工程甲级 | A111000085 | |
| 市政行业专业甲级 | A111000085 | |
| 风景园林专项甲级 | A111000085 | |
| 城乡规划编制甲级 | [建]城规编(141029) | |

| 签 署 Signature | | |
|--------------------|-----|--|
| 项目负责人 Item.Prin | 姜金荣 | |
| 专业负责人 Chief | 王霞 | |
| 审 定 Approved | 梁春艳 | |
| 审 核 Examined | 王霞 | |
| 校 对 Checked | 梁春艳 | |
| 设 计 Designed | 刘俊峰 | |


| 建设单位 Owner | |
|-------------------|--|
| 杭州富春湾新城建设投资集团有限公司 | |

| 工程名称 Project | |
|--------------|--|
| 富春湾新城老路改造工程 | |

| 子项名称 Sub Item | |
|---------------|--|
| 建设锦苑周边人行道改造工程 | |

| 图纸名称 Title | |
|------------|--|
| 路灯基础 | |

| | | | |
|-----------------|--------------|-----------------|----------|
| 工程号 Pjt. No. | ZWJHZ24SZ702 | | |
| 专 业 Dept. | 景 观 | 图 号 Dwg. No. | YS-4 |
| 比 例 Scale | 按图 | 日 期 Date | 2024年04月 |

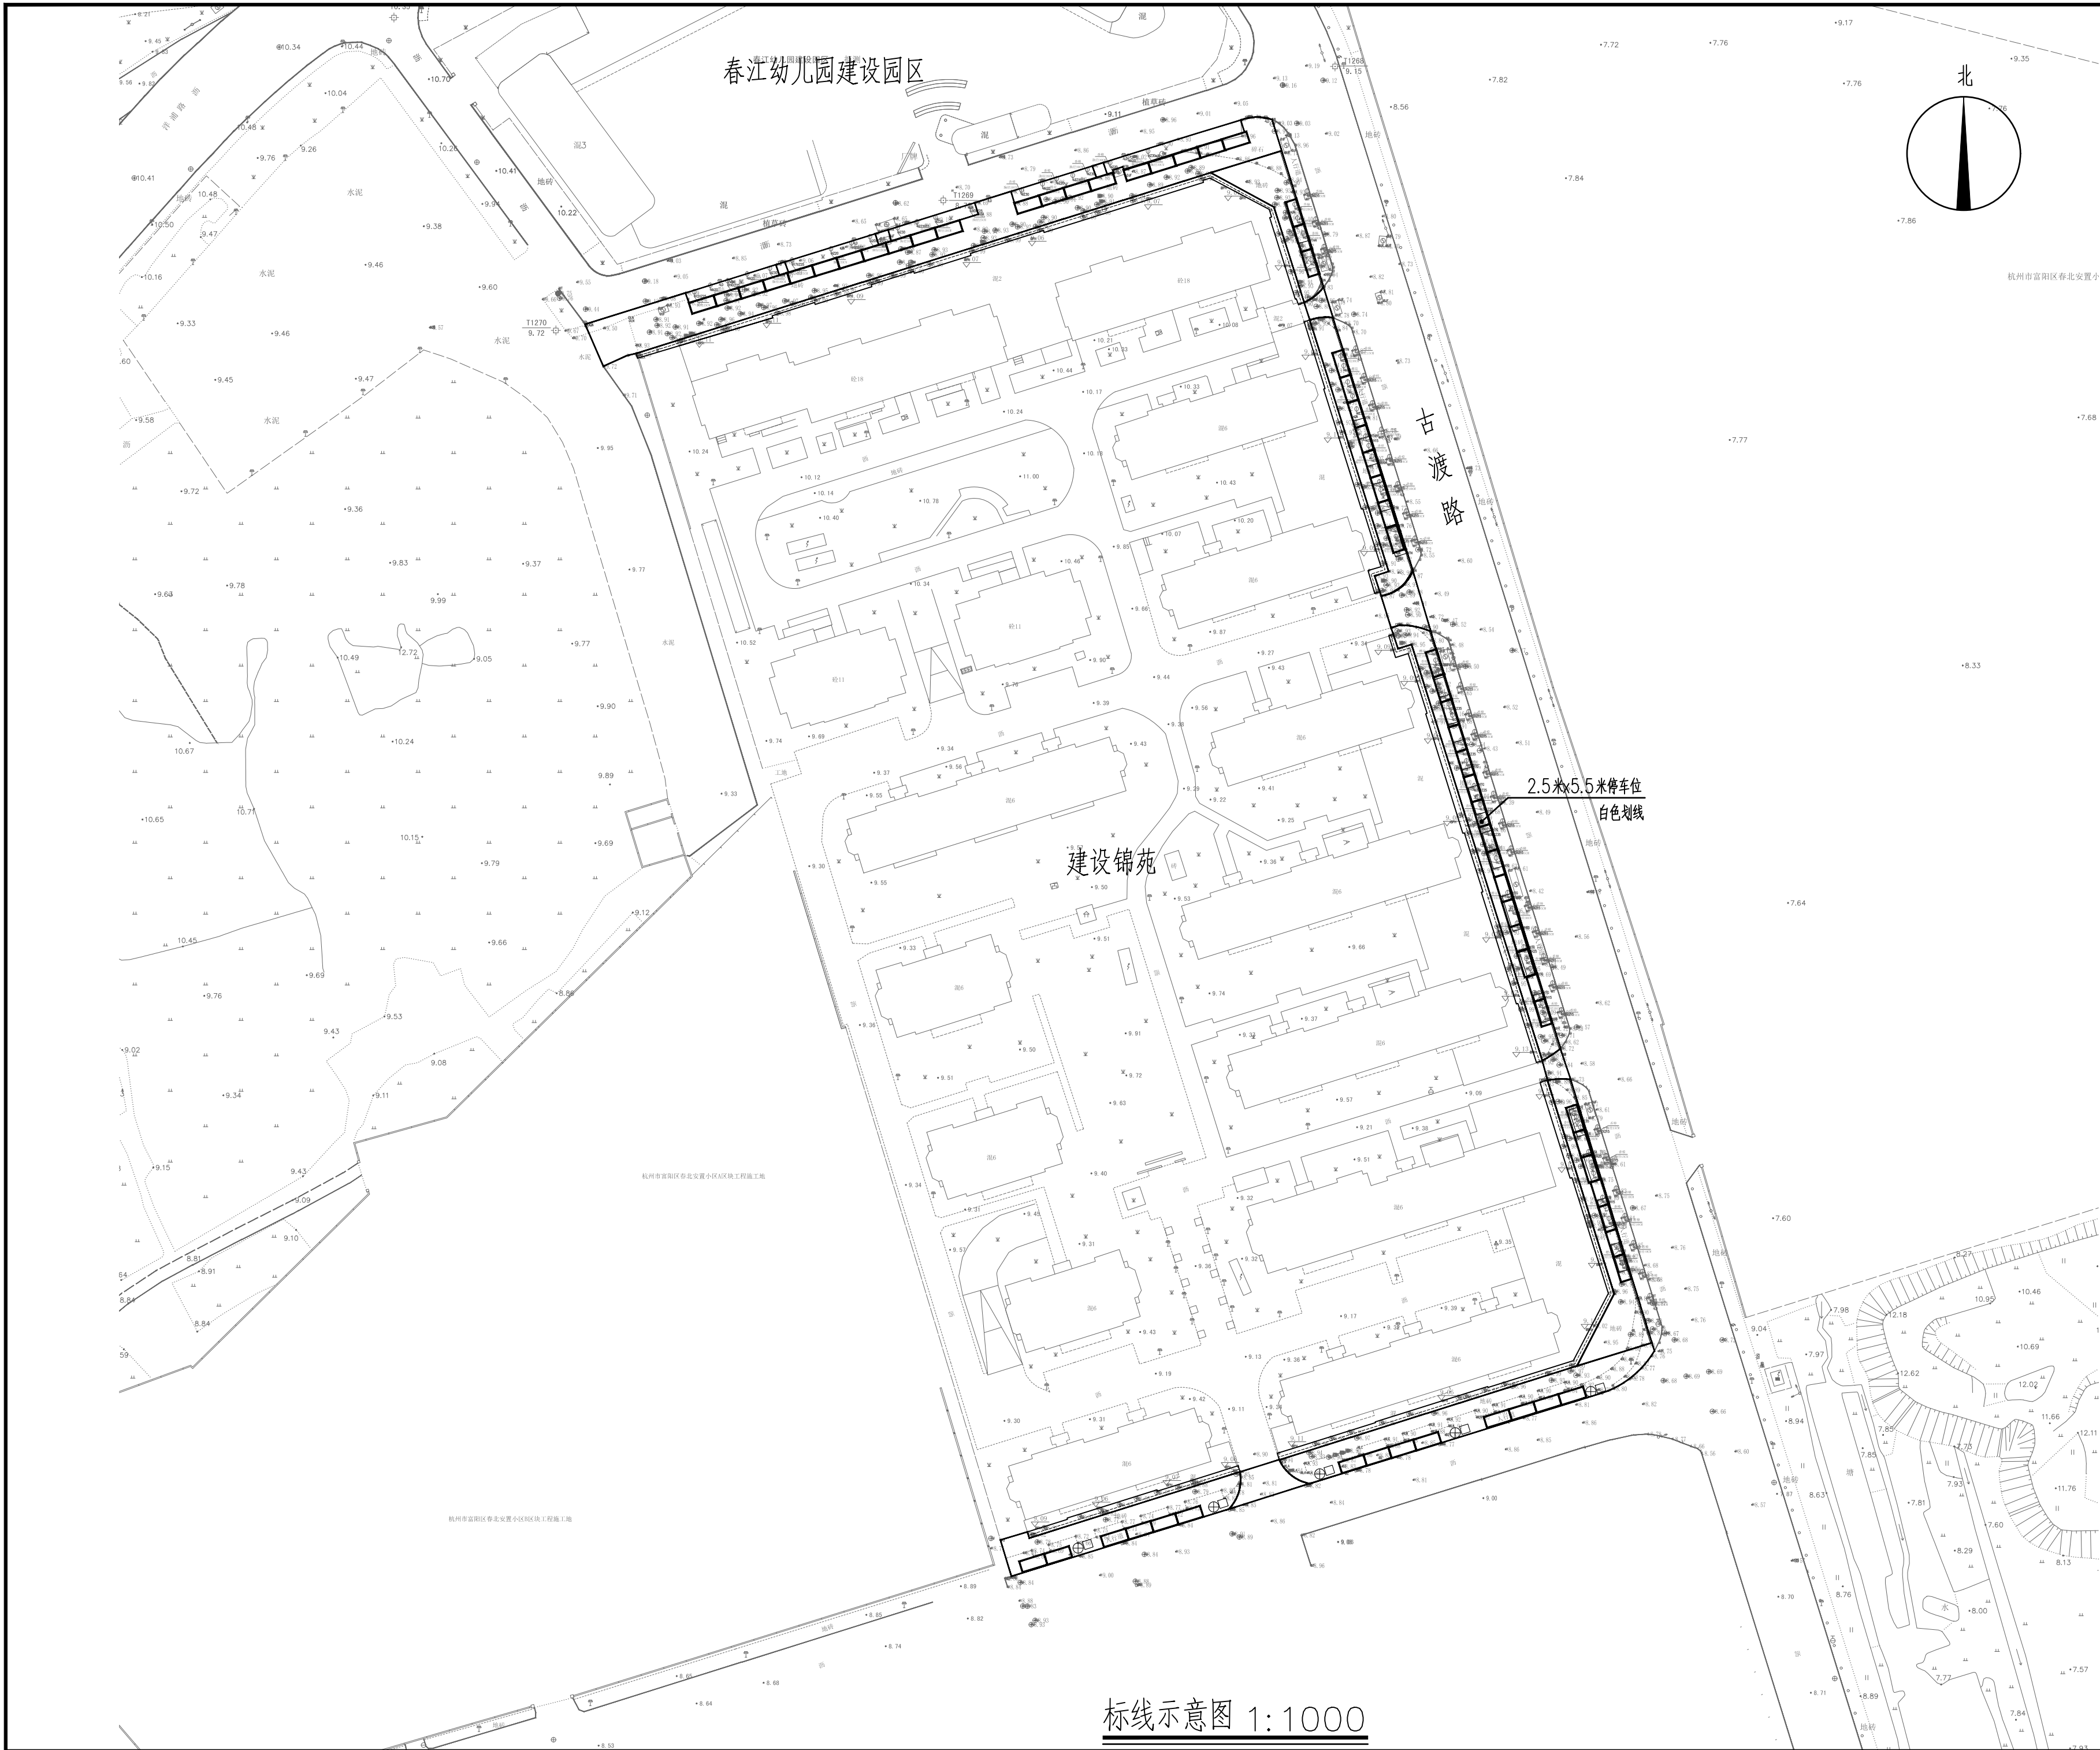

| | | | |
|--------------------|--|-----|--|
| 会 签 Joint Check up | | | |
| 总图 | | 给排水 | |
| 建筑 | | 暖通 | |
| 结构 | | 电气 | |
| | | | |

| | | | |
|--|--|--|--|
| 备 注 Notes | | | |
| * 本图纸的版权,属中外建华诚工程技术集团有限公司所有,不得用于本工程以外范围. | | | |
| * 本图纸需手续齐全方可用于施工. | | | |

| | | | | |
|-------------------|----|----|----|----|
| 设计阶段 Design Stage | | | | |
| 方案 | 初设 | 交通 | 园林 | 地震 |
| | | | | |
| 人防 | 消防 | 报建 | 招标 | 施工 |
| | | | | |

| | | | |
|--------------------|--|--|--|
| 单位出图章 Company Seal | | | |
|--------------------|--|--|--|

| | | |
|------------------|------|------|
| 中外建华诚工程技术集团有限公司 | | |
| 0008 施 工 图 专 用 章 | | |
| 证书编号 | 证书分类 | 资质等级 |
| A111000085 | 工程设计 | 甲 级 |
| A111000082 | 工程设计 | 乙 级 |
| [建]城规编(141029) | 城乡规划 | 甲 级 |

| | | |
|---|----------------|--|
| | | |
| 中外建华诚工程技术集团有限公司 | | |
| HCCI Engineering Technology Group Co., Ltd. | | |
| 建筑工程甲级 | A111000085 | |
| 市政行业专业甲级 | A111000085 | |
| 风景园林专项甲级 | A111000085 | |
| 城乡规划编制甲级 | [建]城规编(141029) | |

| | | |
|--------------------|-----|--|
| 签 署 Signature | | |
| 项目负责人 Item Prin | 姜金荣 | |
| 专业负责人 Chief | 王霞 | |
| 审 定 Approved | 梁春艳 | |
| 审 核 Examined | 王霞 | |
| 校 对 Checked | 梁春艳 | |
| 设 计 Designed | 刘俊峰 | |

| | |
|-------------------|--|
| 建设单位 Owner | |
| 杭州富春湾新城建设投资集团有限公司 | |

| |
|--------------|
| 工程名称 Project |
| 富春湾新城老路改造工程 |

| |
|---------------|
| 子项名称 Sub Item |
| 建设锦苑周边人行道改造工程 |

| |
|------------|
| 图纸名称 Title |
| 标线示意图 |

| | | | |
|-----------------|--------------|-----------------|----------|
| 工程号 Pjt. No. | ZWJHZ24SZ702 | | |
| 专 业 Dept. | 景 观 | 图 号 Dwg. No. | YS-5 |
| 比 例 Scale | 1:1000 | 日 期 Date | 2024年04月 |