


项目负责人	钟根强	钟根强
专业负责人	钟根强	钟根强
设计人	杨念	杨念
注册(执业)章		
预留章		
出图章		
审图章		
竣工章		

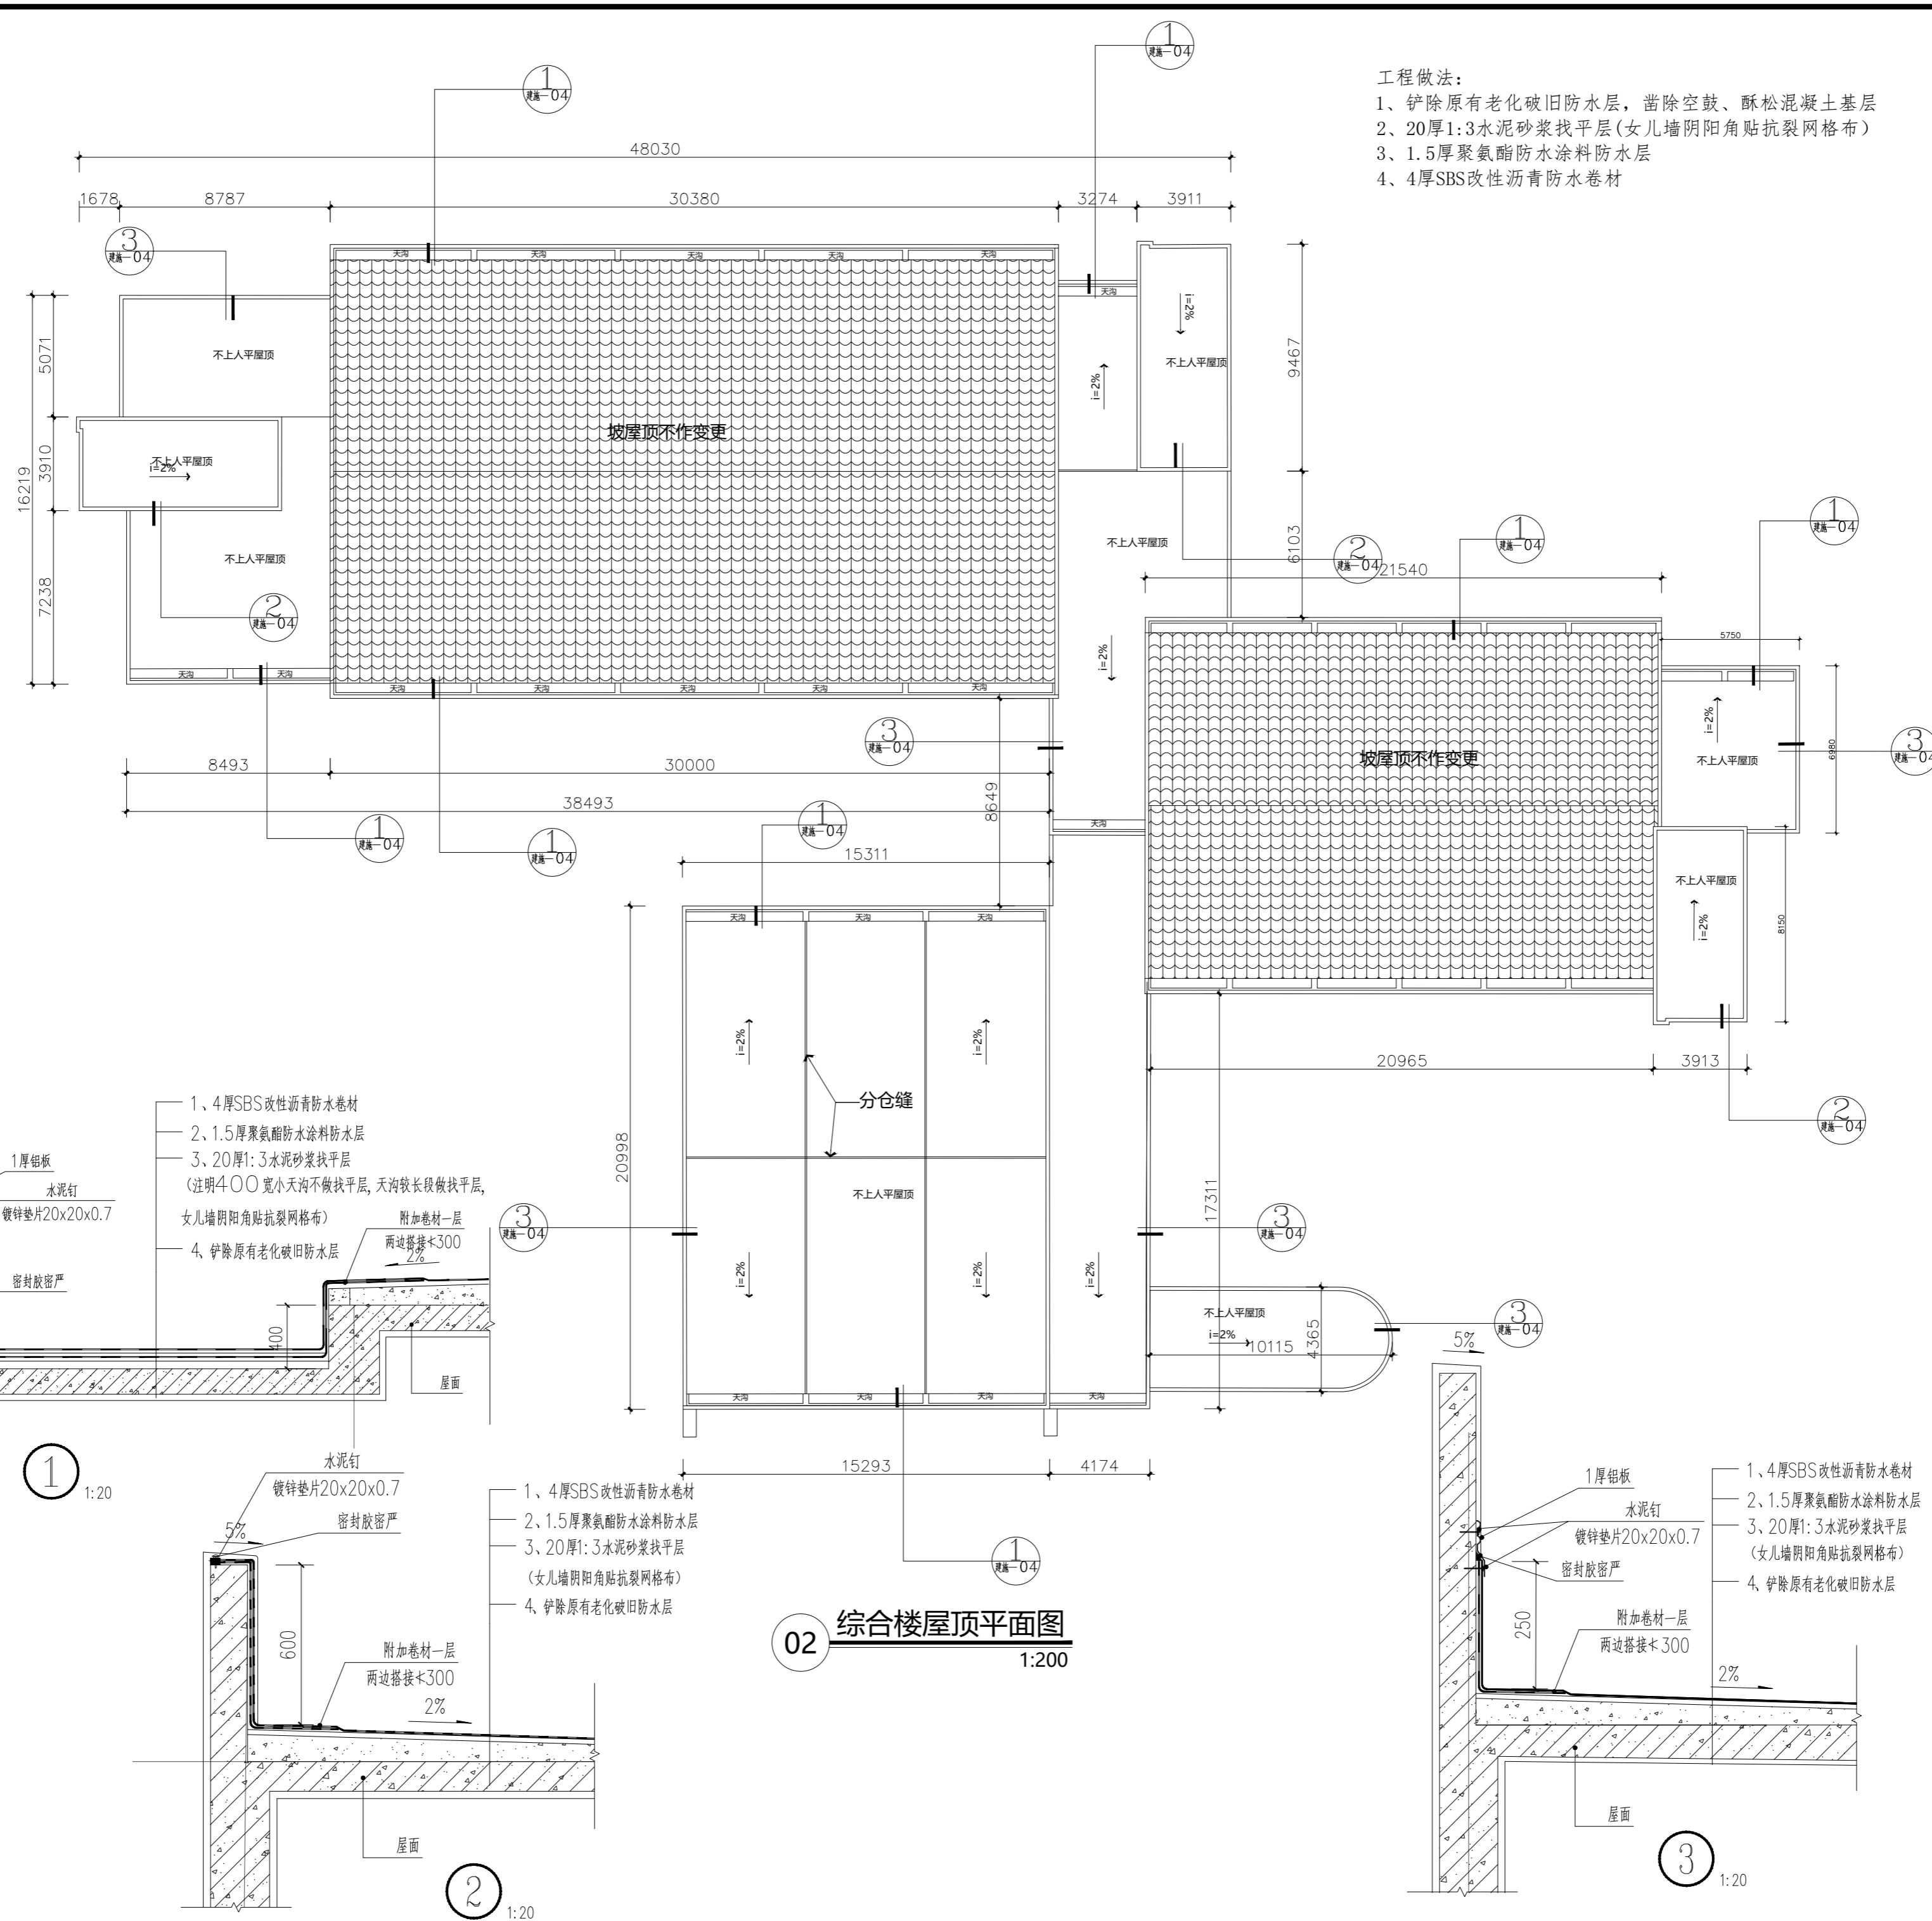

会签栏		
建筑	结构	给排水
	曾红贵	陈志豪
		成李峰
		李龙飞

备注栏		

司晨设计集团有限公司
 SI CHEN DESIGN GROUP CO., LTD.
 建筑行业(建筑工程)甲级: A23302626
 风景园林工程设计专项乙级
 市政行业(给水、排水、道路、环境卫生)工程专业乙级
 城乡规划编制资质证书等级: 乙级 浙自然资源规划22330117
 本图版权属本公司所有, 设计工程师对本图的任何用途和复制, 须经我公司书面许可
 THE COPYRIGHT OF THE COPYRIGHT IN THIS DRAWING IS RESERVED BY
 SI CHEN DESIGN GROUP CO., LTD. ALL RIGHTS RESERVED. NO PART MAY BE REPRODUCED
 WITHOUT THE WRITTEN PERMISSION OF THE DRAWING.


合作设计单位		
JOINED DESIGNER		
签署栏		
审定	钟军	钟军
审核	钟根强	钟根强
项目负责人	钟根强	钟根强
专业负责人	钟根强	钟根强
校对	邹澄波	邹澄波
设计	杨念	杨念
制图	杨念	杨念
方案	余伟	余伟

建设单位		
CLIENT		
工程名称		
PROJECT		
子项名称		
SUBITEM TITLE		
图纸名称		
DRAWING TITLE		
版次	1	修改原因
EDITION	REVISION REASON	
工程编号	专业	建筑
PROJECT NO.	DISCIPLINE	
设计阶段	施工图	图号
STATUS	DRAWING NO.	建施-04
比例	1:100	日期
SCALE	DATE	2026.06

项目负责人	钟根强	
专业负责人	钟根强	
设计人	杨念	
注册(执业)章		
预留章		
出图章		
审图章		
竣工章		

工程做法:
 1、铲除原有老化破旧防水层, 凿除空鼓、酥松混凝土基层
 2、20厚1:3水泥砂浆找平层(女儿墙阴阳角贴抗裂网格布)
 3、1.5厚聚氨酯防水涂料防水层
 4、4厚SBS改性沥青防水卷材

注: 现状工字钢表面抛丸除锈处理, 除锈等级为sa2.5级, 无机富锌底漆一道, 环氧云铁中间漆一道, 氟碳面漆一道。

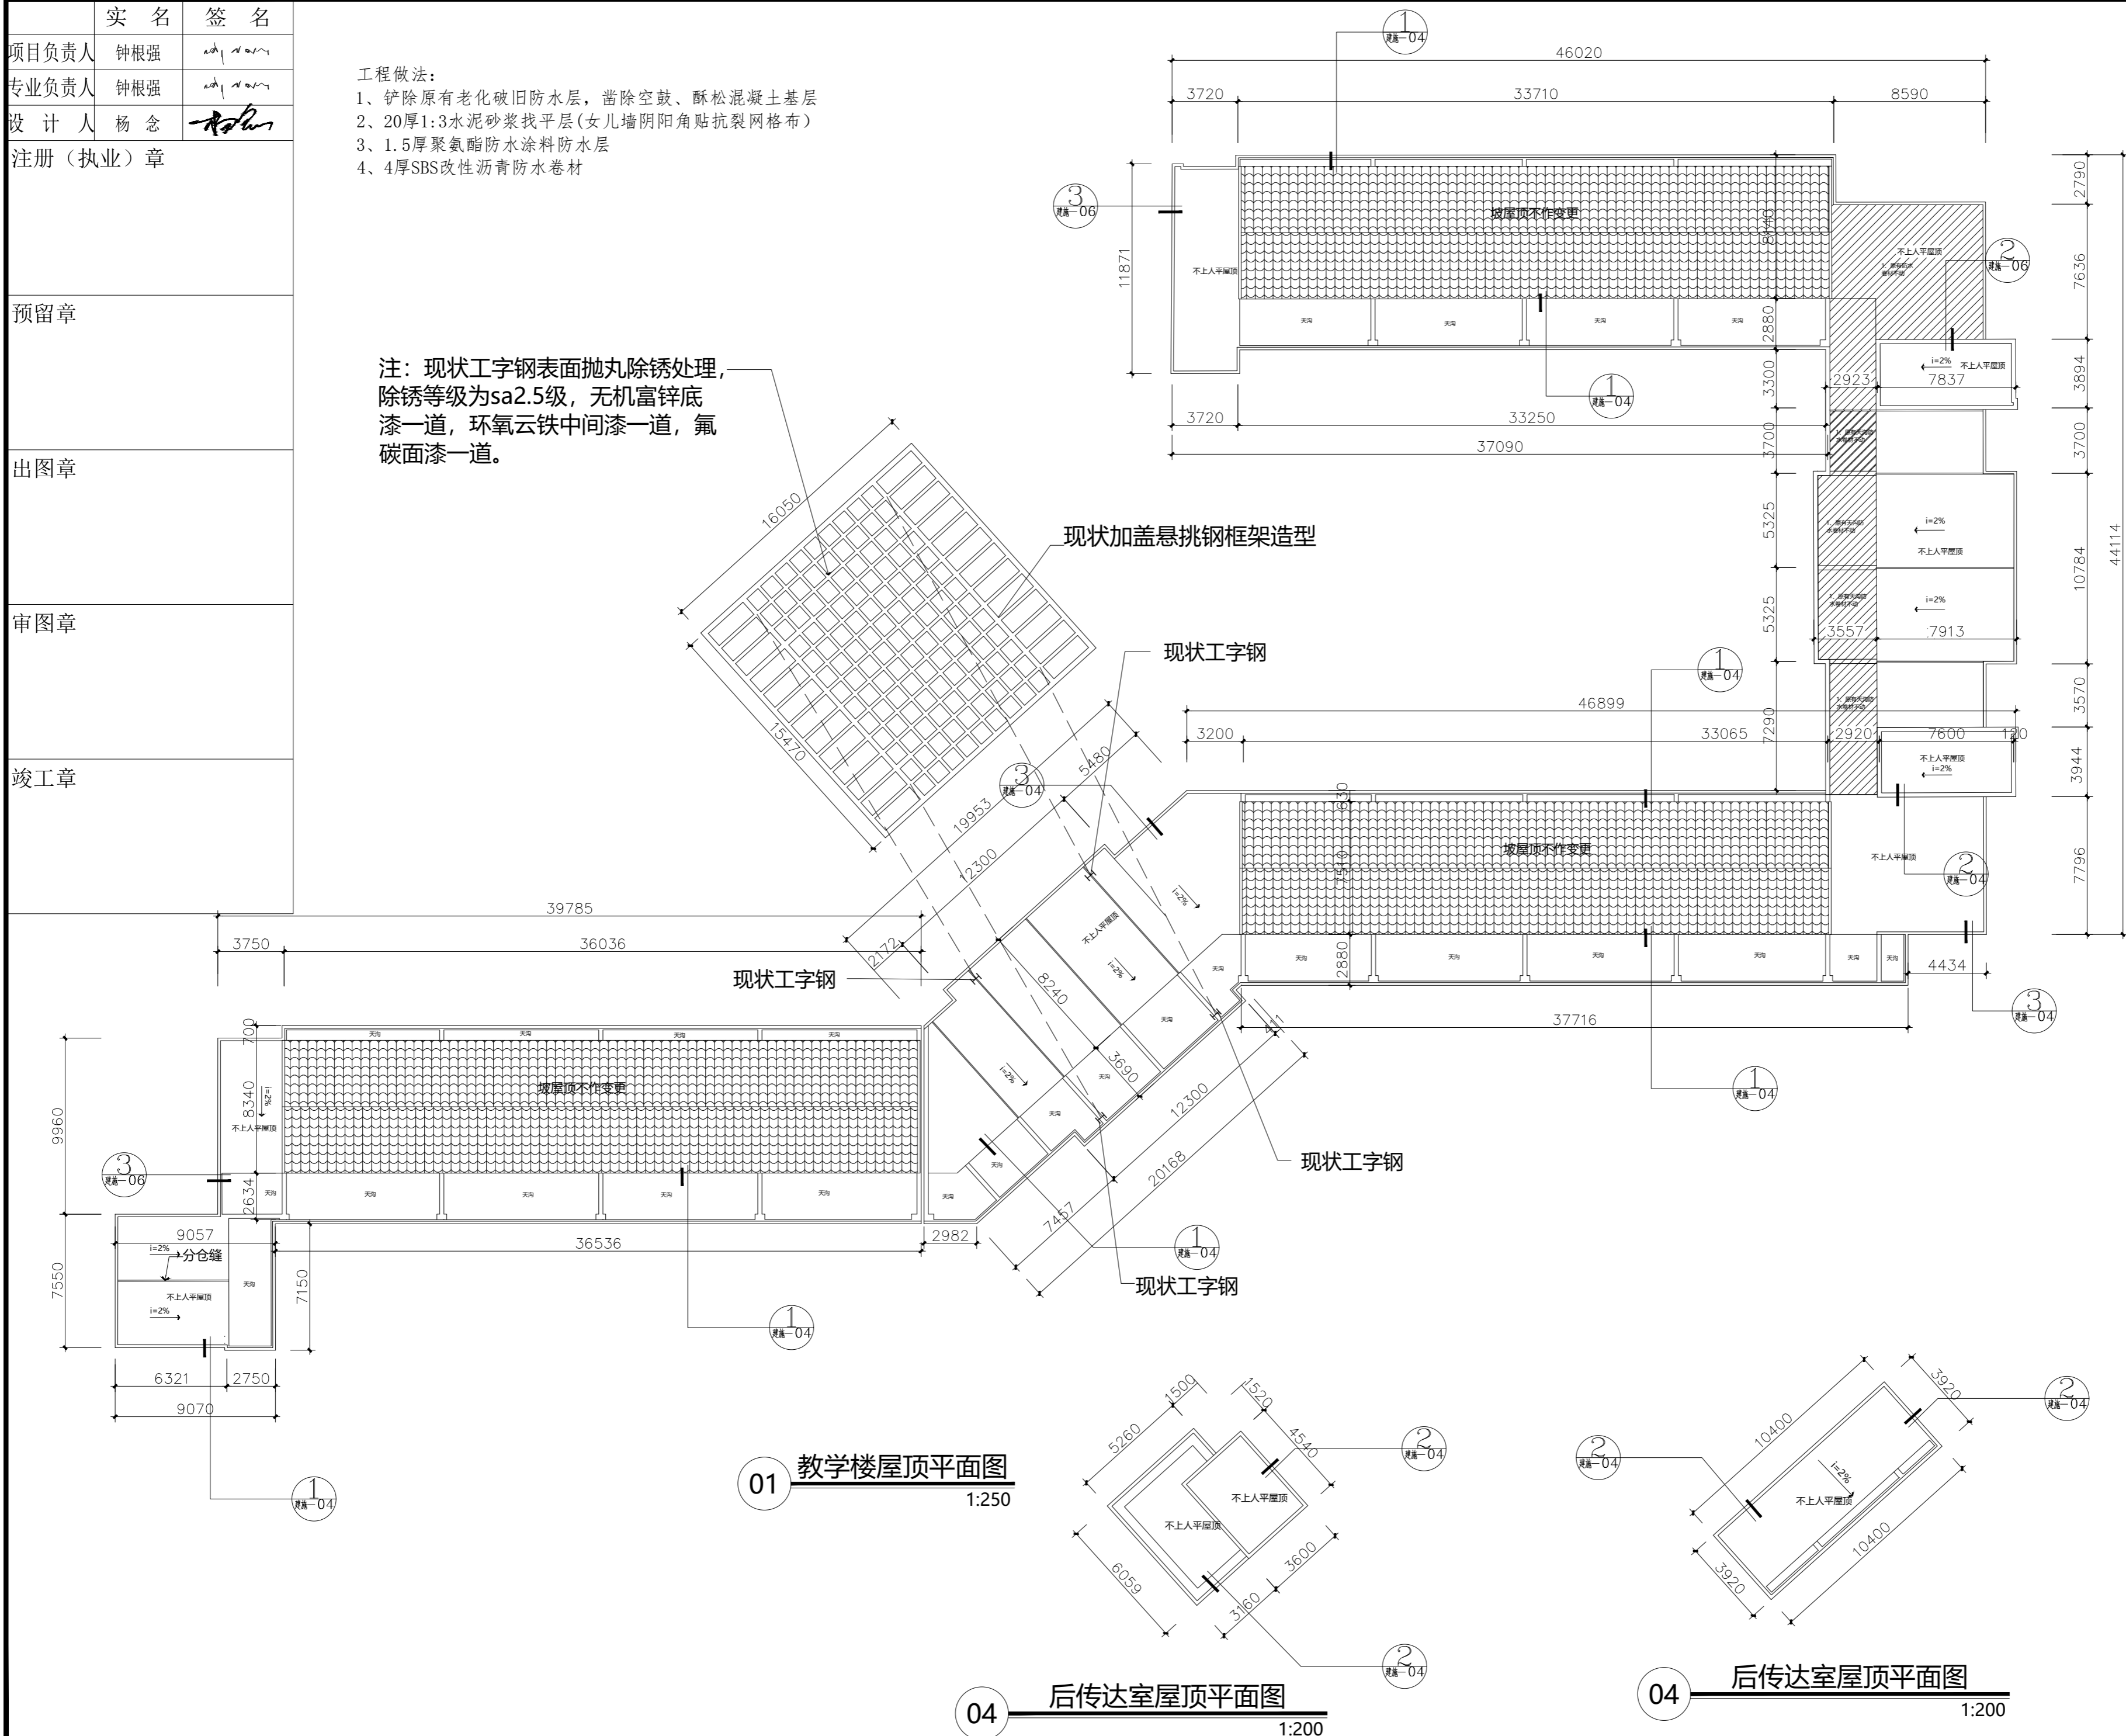

会签栏		
建筑		
结构	曾红贵	
给排水	陈志豪	
电气	成李峰	
暖通	李龙飞	
弱电		
动力		
煤气		


备注栏		

司晨设计集团有限公司
 SI CHEN DESIGN GROUP CO., LTD.
 建筑行业(建筑工程)甲级: A23302626
 风景园林工程设计专项乙级
 市政行业(给水、排水、道路、环境卫生)工程专业乙级
 城乡规划编制资质证书等级: 乙级 浙自然资源规划22330117
 本图版权归本公司所有, 设计工程师对本图的任何修改和复制, 须经我公司的书面许可
 THE OWNERSHIP OF THE COPYRIGHT IN THIS DRAWING IS RESERVED BY
 SI CHEN DESIGN GROUP CO., LTD. WRITERS CONSENT MUST BE OBTAINED
 BEFORE ANY USE OR REPRODUCTION OF THE DRAWING.

合作设计单位		
签署栏		
审定	钟军	
审核	钟根强	
项目负责人	钟根强	
专业负责人	钟根强	
校对	邹澄波	
设计	杨念	
制图	杨念	
方案	余伟	

建设单位		
工程名称	桐庐县圣小学教学楼屋顶及钢架等修缮工程	
子项名称		
图纸名称	教学楼屋顶平面图 前后传达室屋顶平面图	
版次	1	修改原因
工程编号	专业	建筑
设计阶段	施工图	图号 建施-03
比例	1:100	日期 2026.06

项目负责人	钟根强	钟根强
专业负责人	钟根强	钟根强
设计人	杨念	杨念
注册(执业)章		
预留章		
出图章		
审图章		
竣工章		

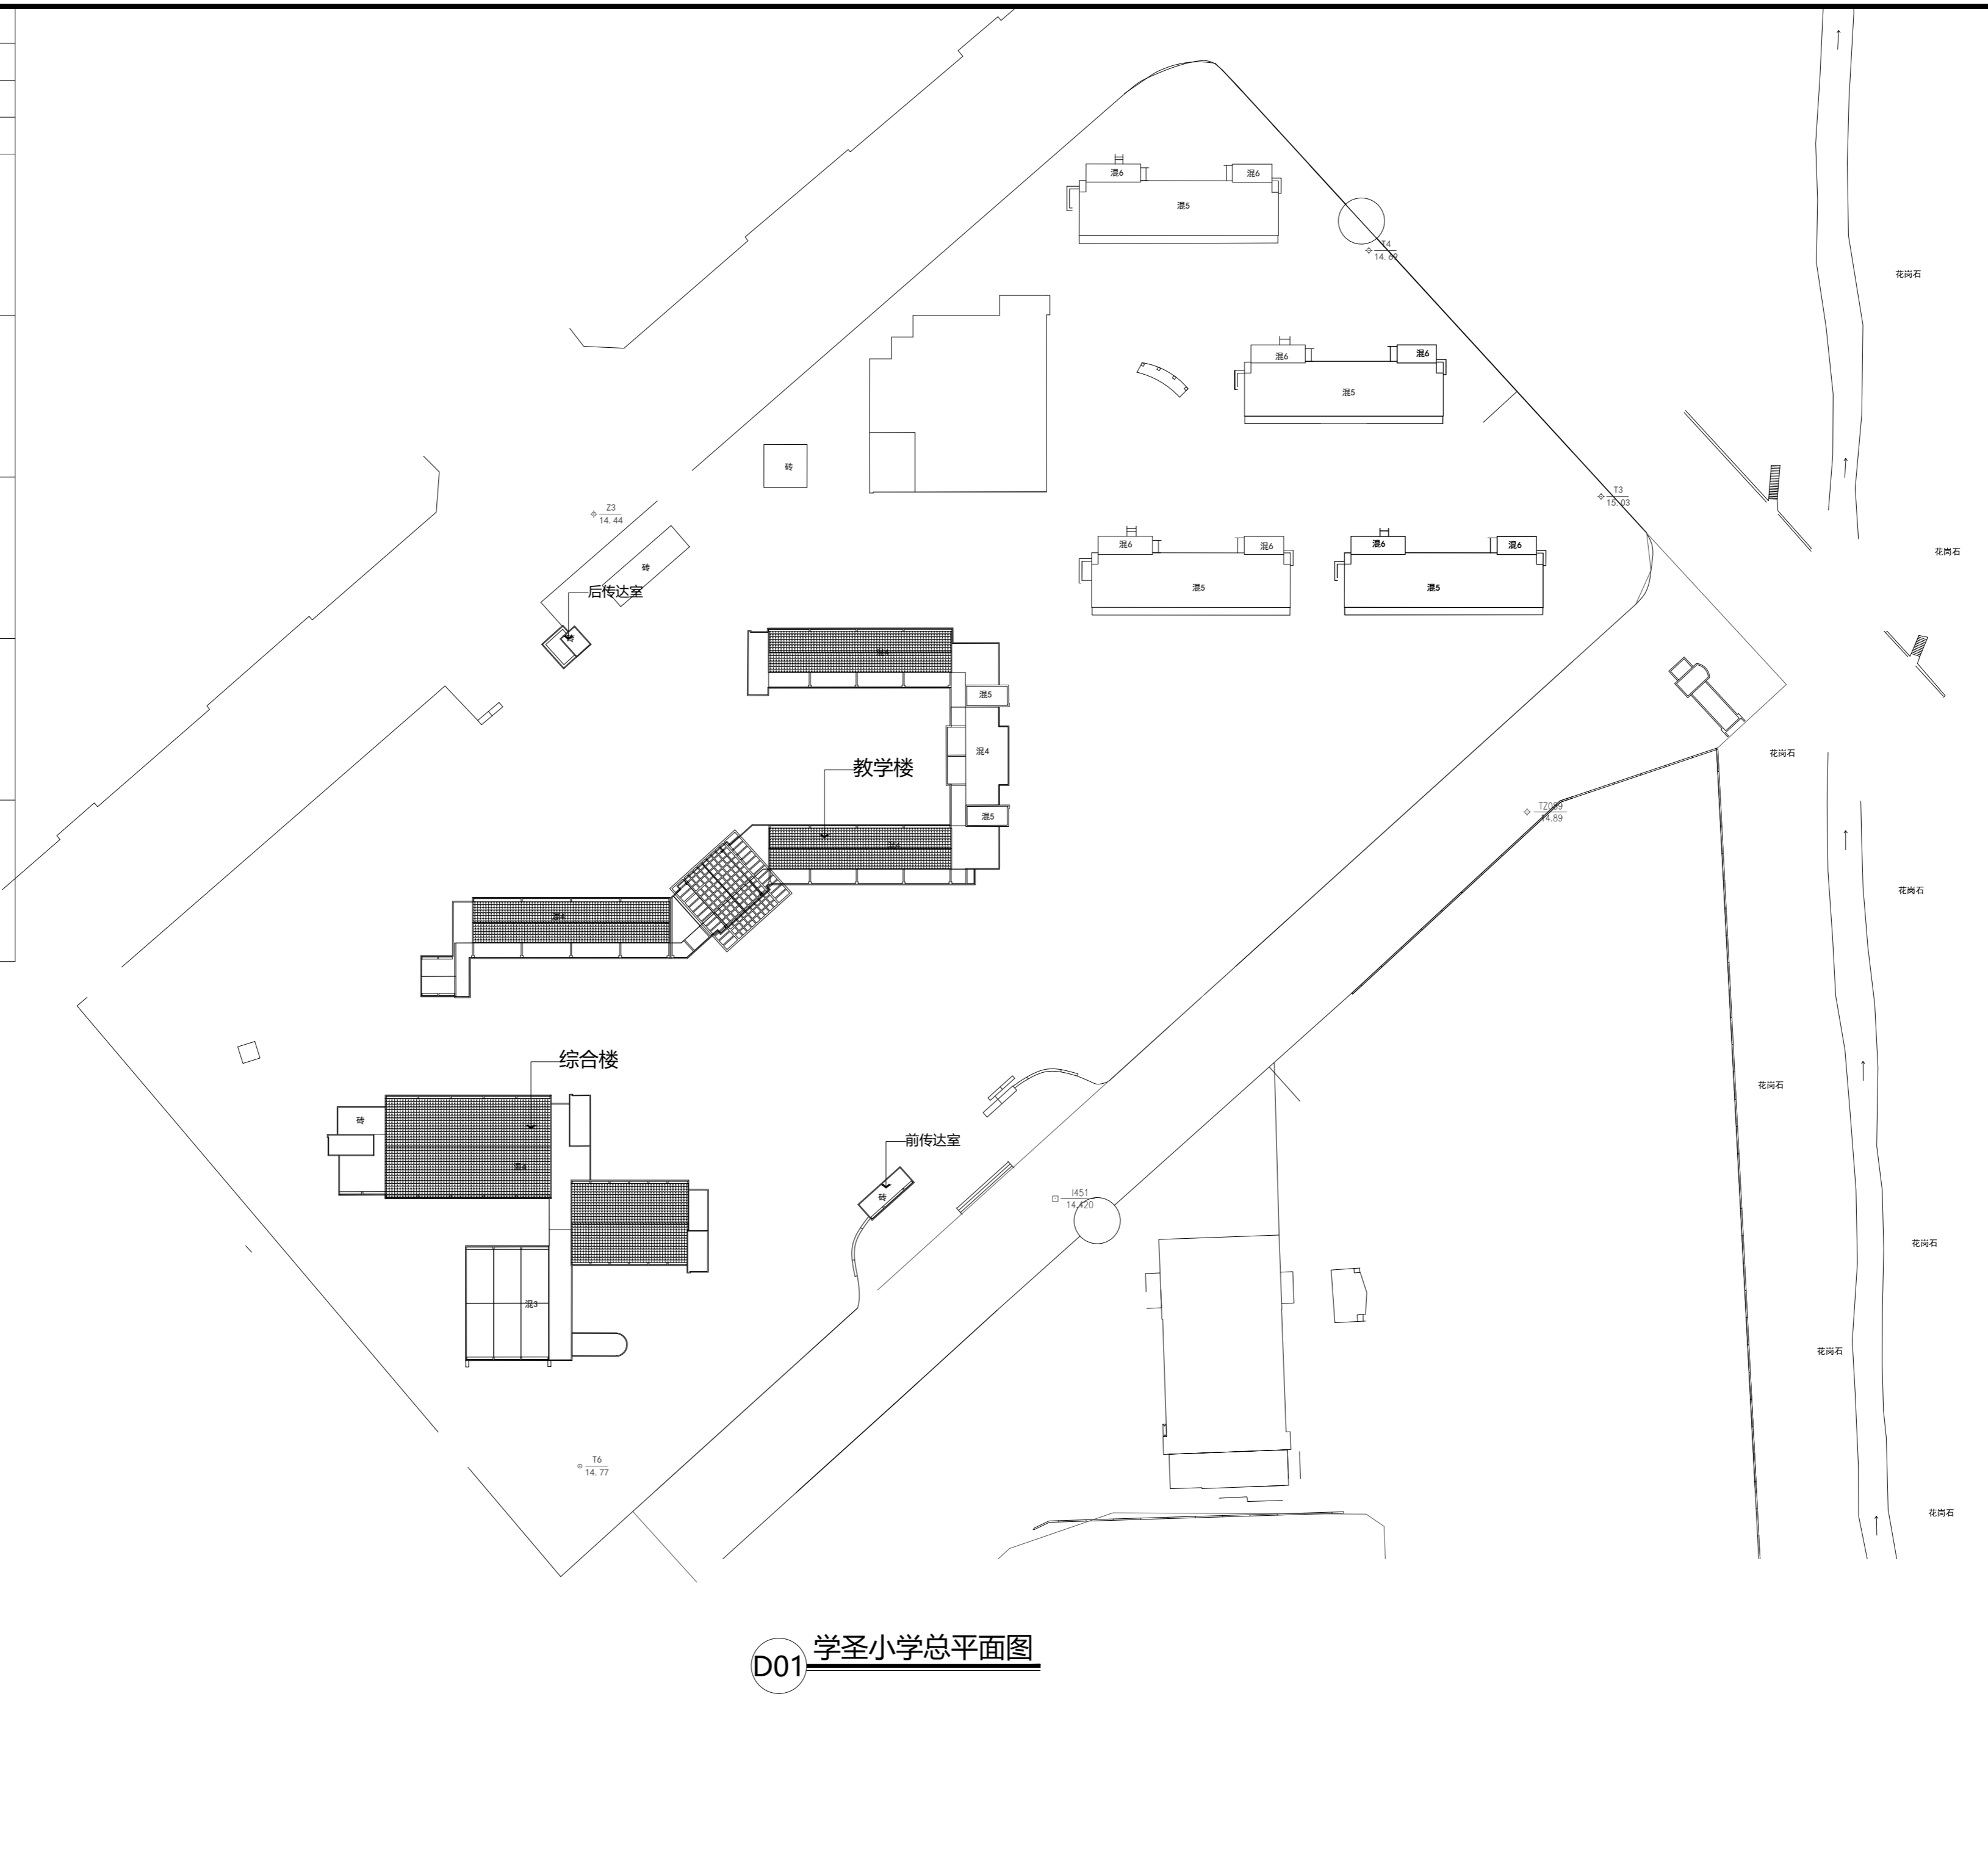

会签栏		
建筑		
结构	曾红贵	曾红贵
给排水	陈志豪	陈志豪
电气	成李峰	成李峰
暖通	李龙飞	李龙飞
弱电		
动力		
煤气		
备注栏		
司晨设计集团有限公司 SI CHEN DESIGN GROUP CO., LTD. 建筑行业(建筑工程)甲级: A23302626 风景园林工程设计专项乙级 市政行业(给水、排水、道路、环境卫生)工程专业乙级 城乡规划编制资质证书等级: 乙级 浙自然资源规划2230117 <small>THE OWNERS OF THE COPYRIGHT IN THIS DRAWING IS BELONGED BY SI CHEN DESIGN GROUP CO., LTD. ALL RIGHTS RESERVED. ANY REPRODUCTION WITHOUT THE WRITTEN PERMISSION OF THE DRAWING.</small>		
合作设计单位		
签署栏		
审定	钟军	钟军
审核	钟根强	钟根强
项目负责人	钟根强	钟根强
专业负责人	钟根强	钟根强
校对	邹澄波	邹澄波
设计	杨念	杨念
制图	杨念	杨念
方案	余伟	余伟
建设单位		
工程名称	桐庐县学圣小学教学楼屋顶及钢架等修缮工程	
子项名称		
图纸名称	学圣小学总平面图	
版次	1	修改原因
工程编号		专业
设计阶段	施工图	图号
比例	1:100	日期
		2026.06

