



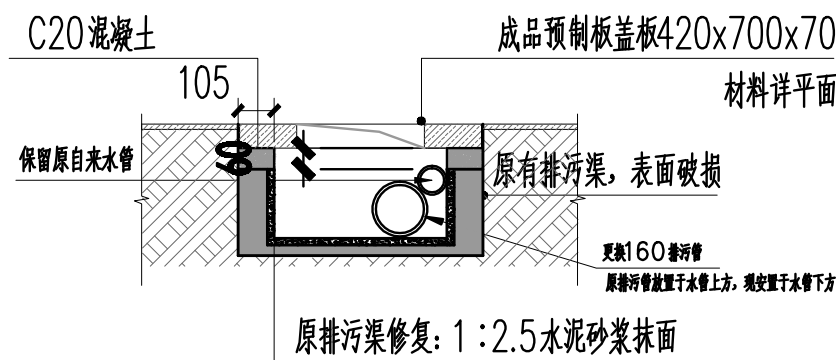


① 排污管剖面 1:20

排污管更换长度486米
排污管盖更换长度997米

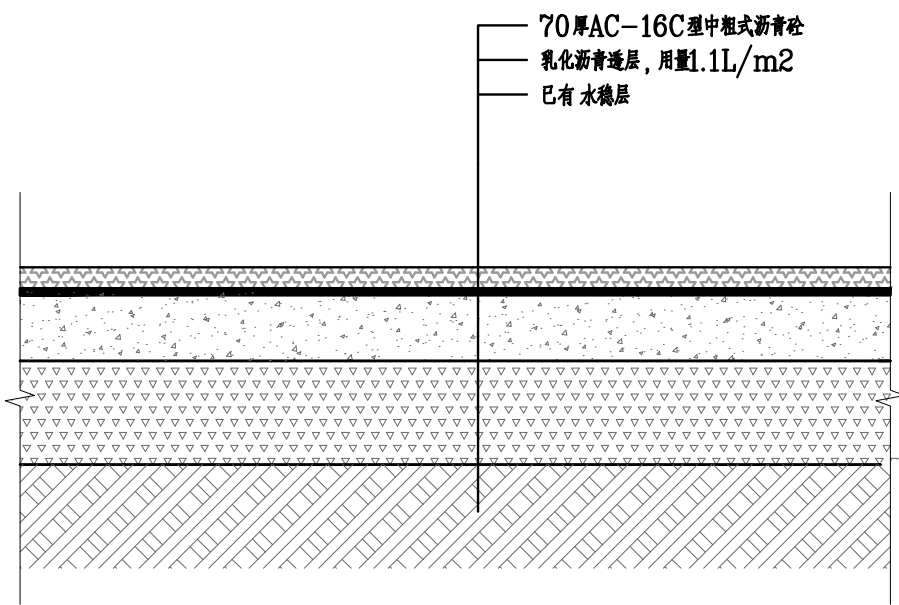


③ 沥青道路做法 1:20

沥青道路面积1348平方

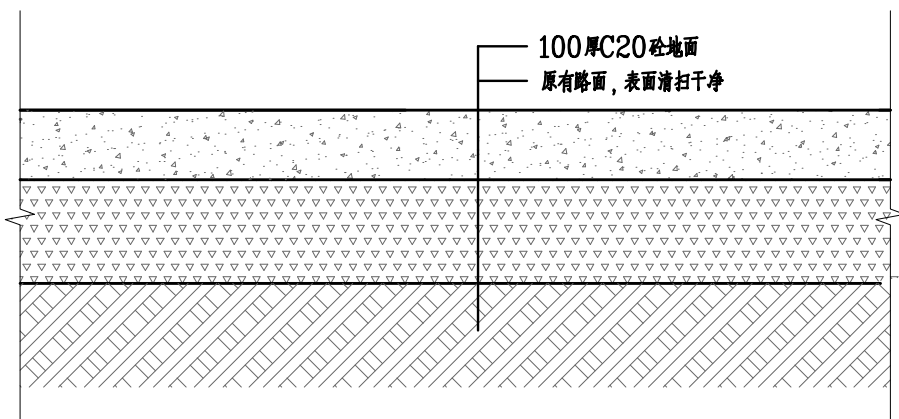


⑤ 砼地面做法 1:20

增加3.8*31米100厚C20砼地坪

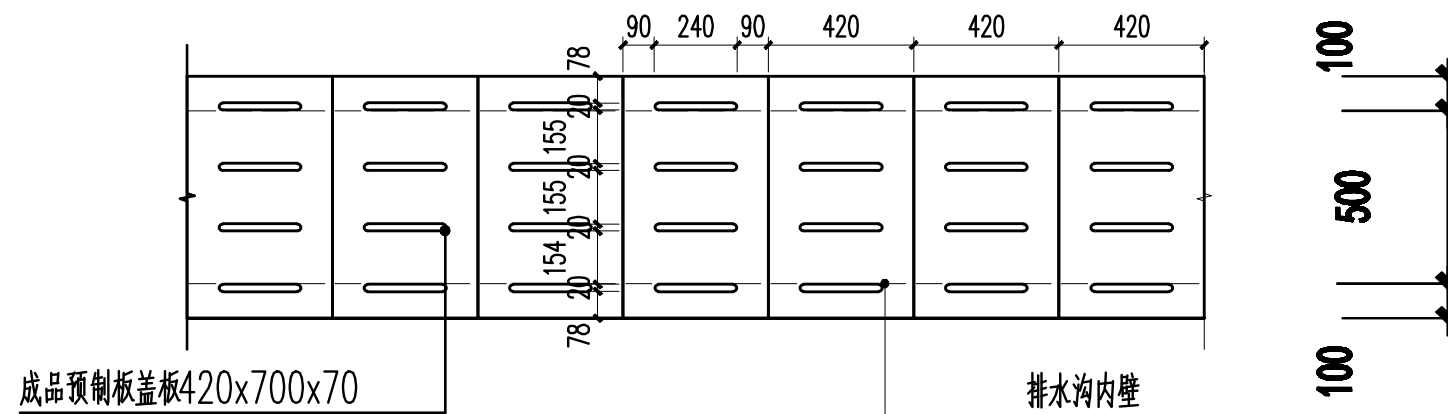

② 成品预制板盖板 1:20

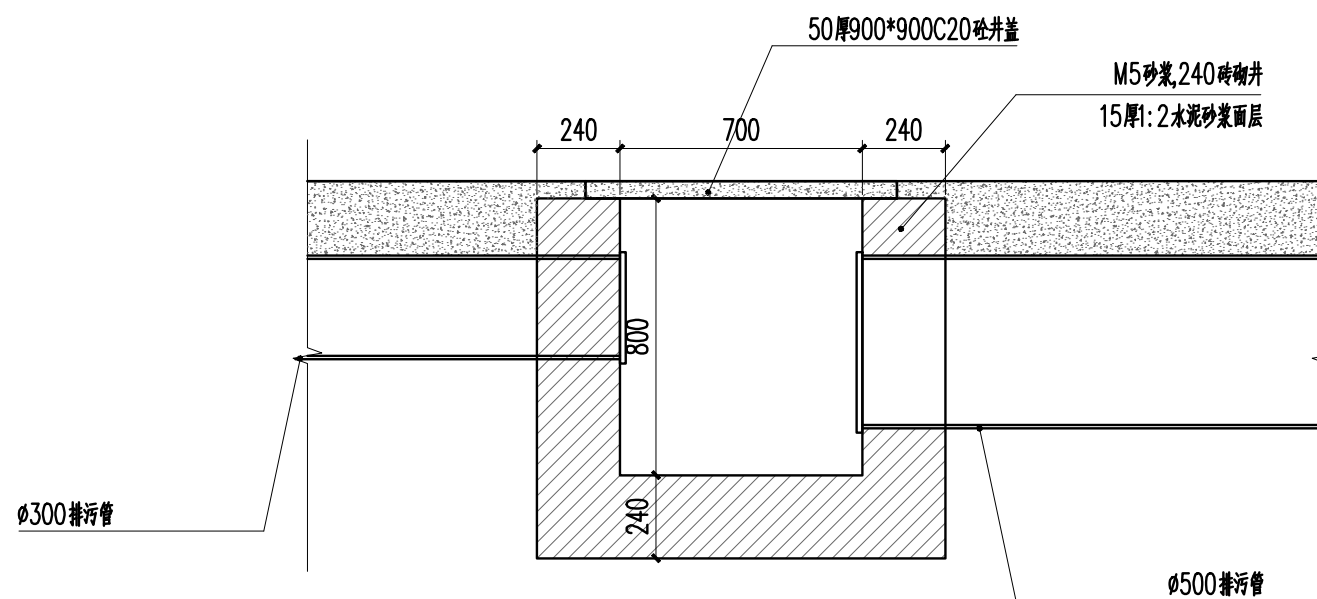

④ 700*700*800窨井 1:20

窨井数量两个

浙江佳汇
建筑设计股份有限公司
ZHEJIANG JIAHUI ARCHITECTURE
DESIGN CO.,LTD.
资质等级：甲 级
证书编号：A133012233

合作单位 CONSTRUCTION COMPANY

会签栏 CONFIRMATION

建筑专业	结构专业
ARCH.	STRUCT.
给排水专业	暖通专业
WATE.	VENT.
电气专业	景观专业
E.EC.	LANDSCAPE.

注册执业章 REGISTERED SEAL



出图专用章 DESIGN SEAL

浙江佳汇建筑设计股份有限公司
建筑行业（建筑
工程）甲级（有效期★NO-A233012230
至2022年06月30日）
浙江省住房和城乡建设厅监制

审核人 审核人 审核人

审定人	罗文龙	罗文龙
APPROVED BY		
审核人	张德强	张德强
VERIFIED BY		
校对人	吕 刚	吕 刚
CHECKED BY		
项目负责人	张德强	张德强
DESIGN CHIEF		
专业负责人	张德强	张德强
DIVISION CHIEF		
设计人	钱文文	钱文文
DESIGNED BY		
制图人	钱文文	钱文文
DRAWN BY		

建设单位 CONSTRUCTION COMPANY

杭州市富阳区洞桥镇里仁村股份经济合作社

项目名称 PROJECT NAME

里仁村里仁嘉苑环境提升项目工程

子项名称 ITEM NAME

图名 DRAWING NAME

节点详图

设计编号 DRAWING NO. 设计阶段 PHASE

专业 SPECIALTY 图号 HEET NO.

SG-03

出图比例 SCALE 出图日期 DATE

2022.3.18

版本 EDITION A B C D E F