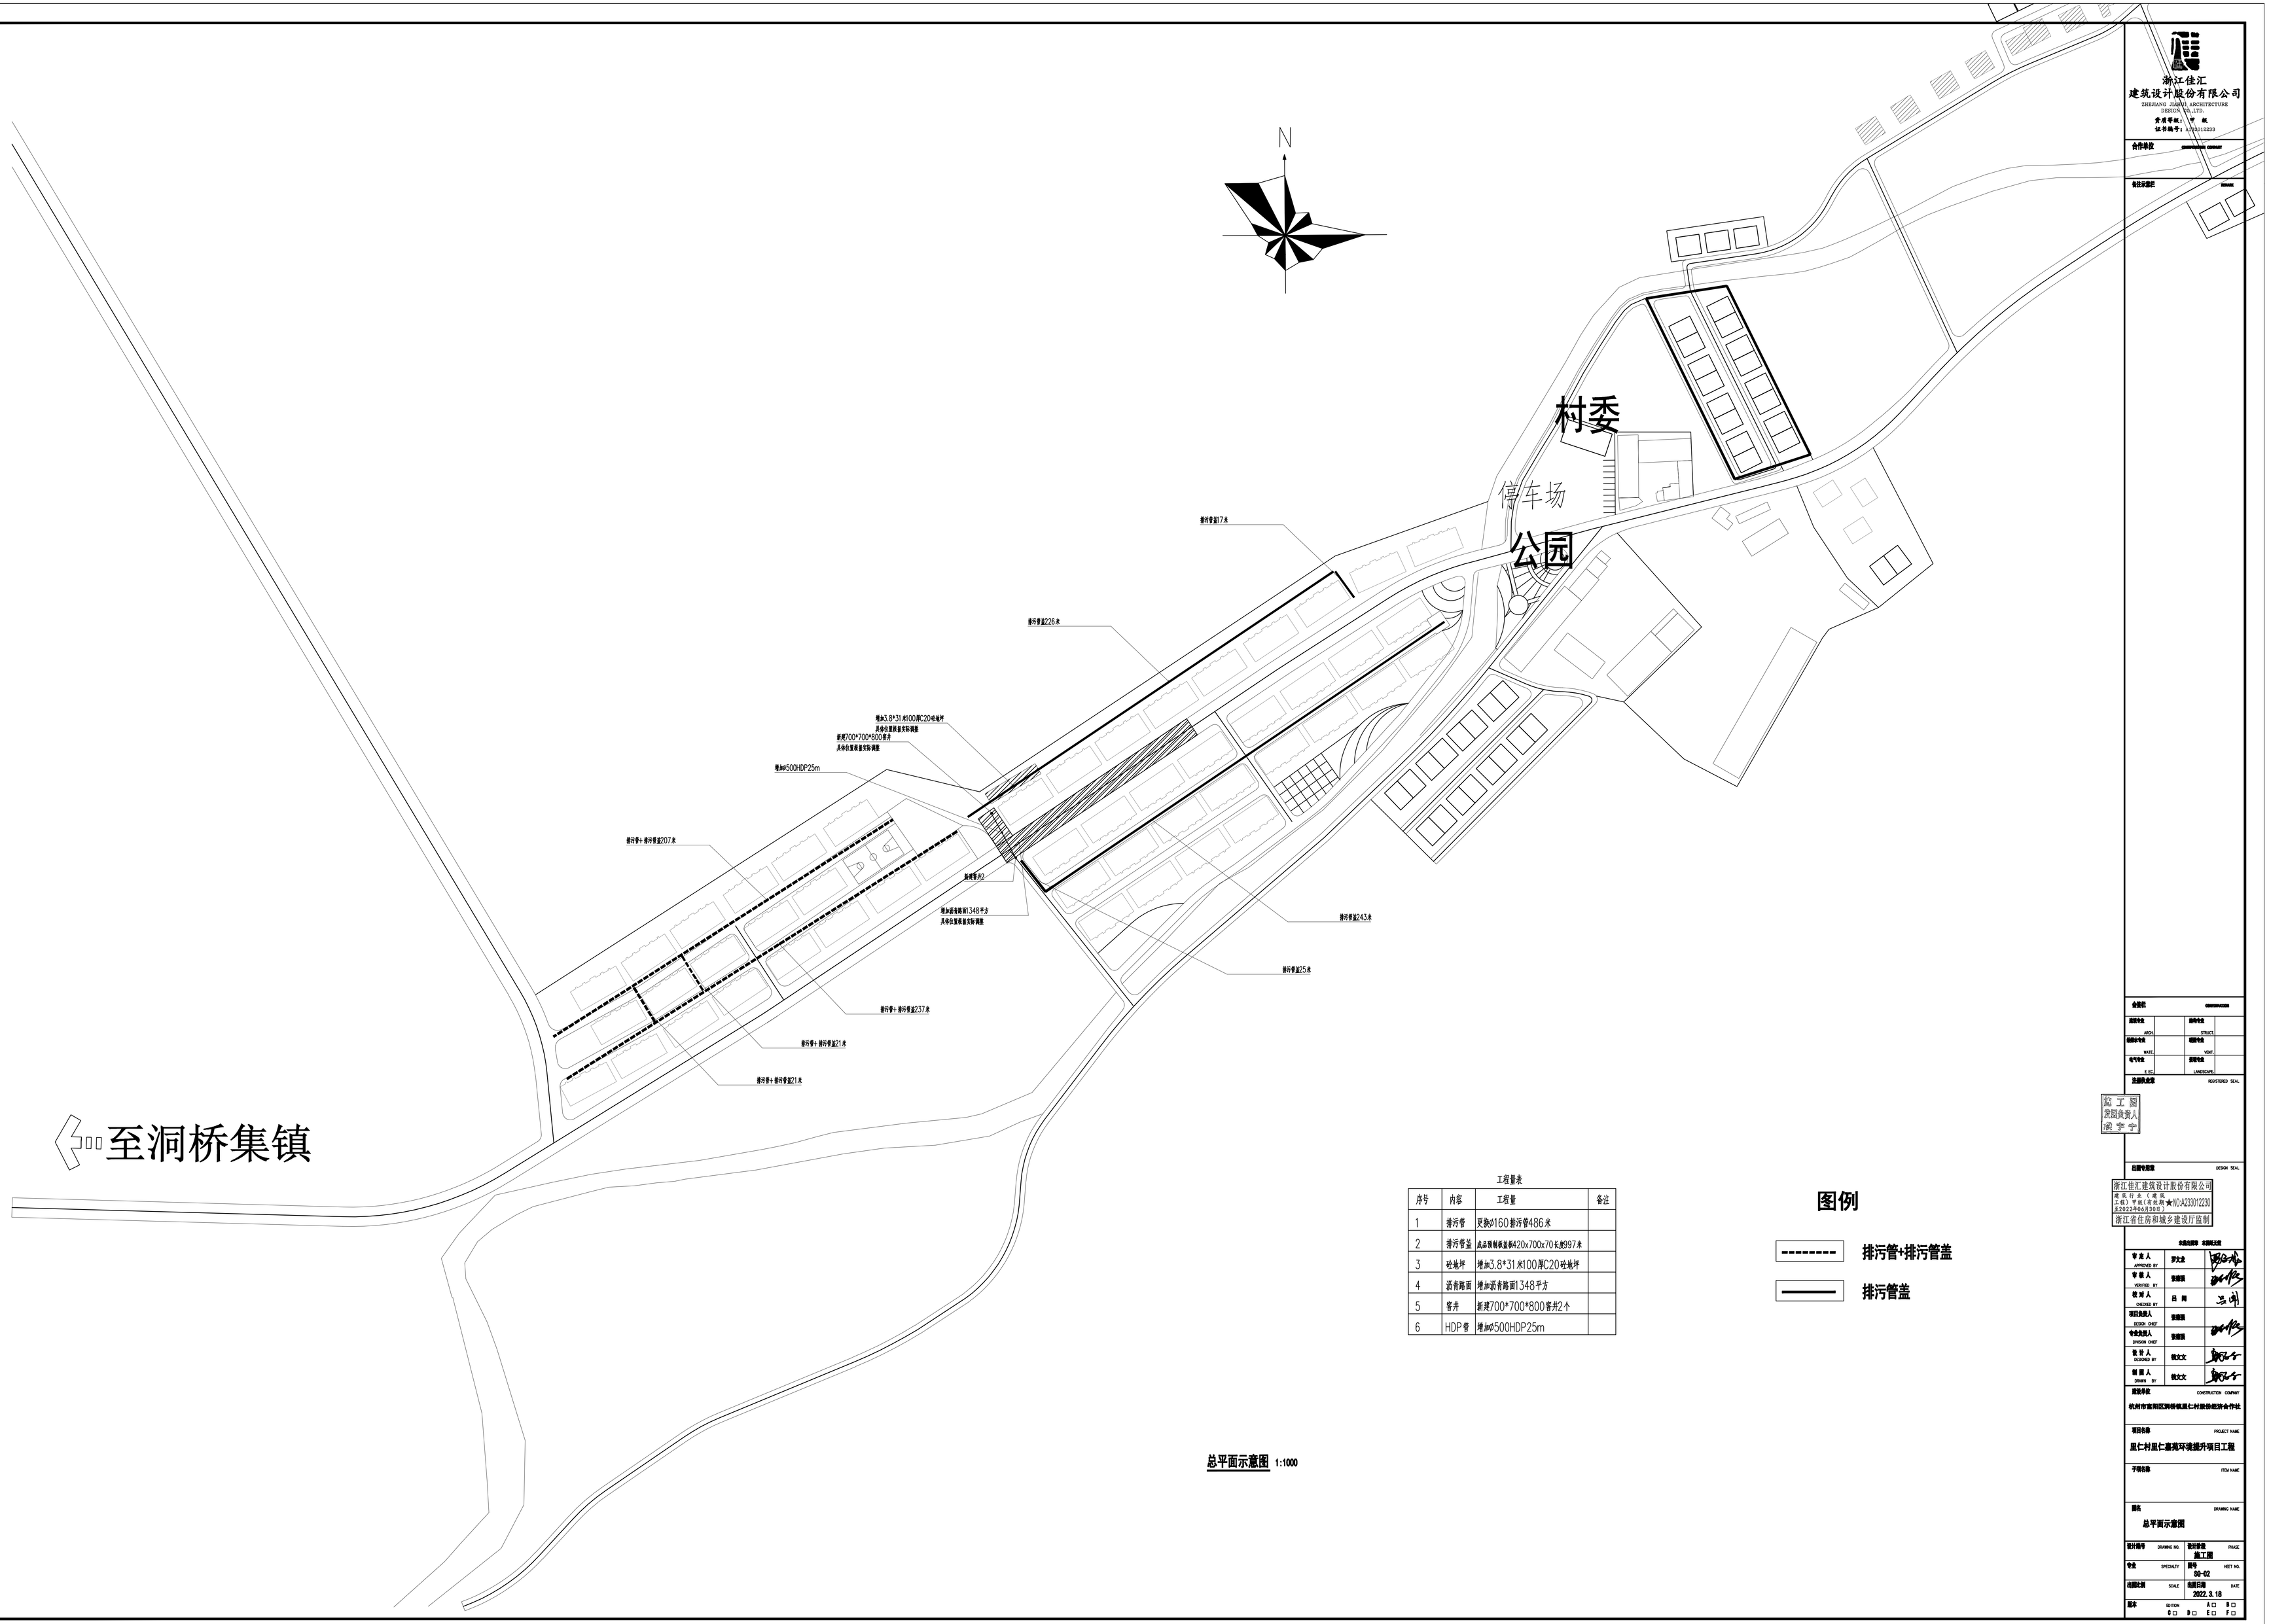

总平面示意图 1:1000

工程量表

序号	内容	工程量	备注
1	排污管	更换Φ160排污管486米	
2	排污管盖	成品钢制板盖Φ420x700x70长的97米	
3	砼地坪	增加3.8*31米100厚C20砼地坪	
4	沥青路面	增加沥青路面1348平方	
5	管井	新建700*700*800雨井2个	
6	HDP管	增加Φ500HDP25m	

图例

排污管+排污管盖

排污管盖

浙江佳汇
建筑设计股份有限公司
ZHEJIANG JIAHUI ARCHITECTURE DESIGN CO.,LTD.
资质等级：甲 级
证书编号：A133010233

合作单位

项目负责人

全套印

总图专业		结构专业	
ARCH.		STRUCT.	
给排水专业		暖通专业	
WATE.		VENT.	
电气专业		景观专业	
E.&E.		LANDSCAPE	

注册执业章 REGISTERED SEAL

出图专用章 DESIGN SEAL

浙江佳汇建筑设计股份有限公司
建筑甲级（有效期★NICA233012230
至2022年06月30日）
浙江省住房和城乡建设厅监制

会签栏及出图/发图记录

审 定 人 APPROVED BY	罗文志	
审 核 人 REVISED. BY	张德国	
校 对 人 CHECKED BY	吕 刚	
项目负责人 DESIGN CHIEF	张德国	
专业负责人 DIVISION CHIEF	张德国	
专 业 人 DESIGNED BY	钱文文	
制 图 人 DRAWN BY	钱文文	

建筑单位 CONSTRUCTION COMPANY
杭州市富阳区洞桥镇里仁村股份经济合作社

项目名称 PROJECT NAME
里仁村里仁嘉苑环境提升项目工程

子项名称 ITEM NAME

图名 DRAWING NAME
总平面示意图

设计图号 DRAWING NO.		设计阶段 PHASE	施工图
专业 SPECIALTY		图号 NEXT NO.	SD-02
出图比例 SCALE		出图日期 DATE	2022.3.18
版本 EDITION	A□ B□ C□ D□ E□ F□		