	实 名	签 名
项目负责人		
专业负责人		
设 计 人		

注册（执业）章

预留章

出图章

审图章

校工章

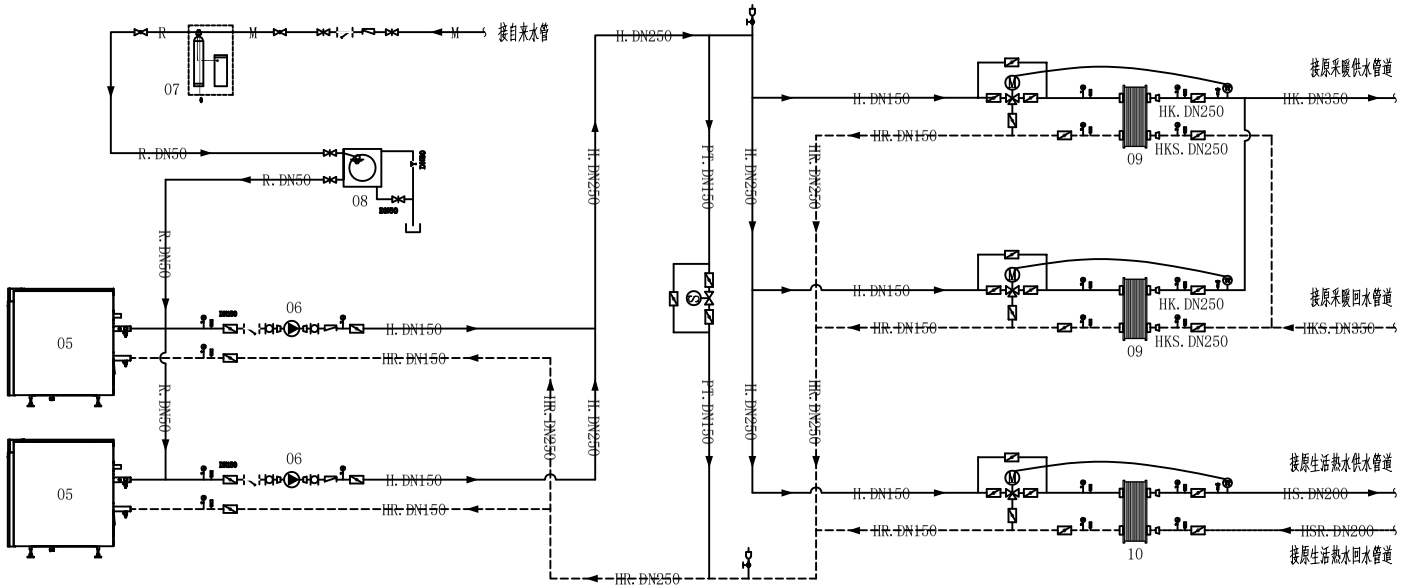

图 例

图例	名称	图例	名称
H	锅炉热水供水管		蝶阀
HR	锅炉热水回水管		球阀
HK	采暖供水管		电动调节阀
HKS	采暖回水管		Y型过滤器
HS	生活热水供水管		软连接
HSR	生活热水回水管		大小头
PT	旁通管		循环泵
M	自来水进水管		止回阀
R	软水管		压力表
			温度计
			排气阀
			水流 蒸汽方向
			闸阀
			压差平衡阀

编号	名称	型号参数	单位	数量	备注
05	低氮冷凝不锈钢燃气热水锅炉	型号：DSR2500-Ⅰ 额定输出负荷：2500KW 热效率≥103% 额定出回水温度：80/60℃ 常压运行 电功率8KW 天然气耗量240Nm³/h 电源规格：380V/50Hz 锅炉外形尺寸(长x宽x高):2235x1540x2165mm 净重1.89t	台	2	
06	锅炉循环泵	Q：110m³/h,H：25.5m,K：15KW	台	2	放置于1F
07	全自动软水装置	1t/h	台	1	放置于1F
08	不锈钢开式膨胀水箱	v=1m³，1000x1000x1000mm	个	1	
09	采暖板式换热器	换热量2500kw，一次侧供回水温度70℃/50℃， 二次侧供回水温度55℃/45℃,承压1.0Mpa	台	2	
10	生活热水板式换热器	换热量2500kw，一次侧供回水温度70℃/50℃， 二次侧供回水温度55℃/45℃,承压1.0Mpa	台	1	

杭州市城乡建设设计院股份有限公司
HANGZHOU URBAN&RURAL CONSTRUCTION DESIGN INSTITUTE CO.,LTD.

建设单位名称

总 图		电 气	
结 构		给 排 水	
暖 通		动 力	
概算			

设计阶段

施工图设计

		签 名
审 定		
审 核		
工程负责		
专业负责		
校 对		
设 计		
制 图		

工程名称

杭州市城乡建设设计院股份有限公司新建办公楼

项目名称

图名

锅炉房

工程号			
图别		日期	
专业		比例	
图号		页次	2

A0:1189x841

(2016版 版)