


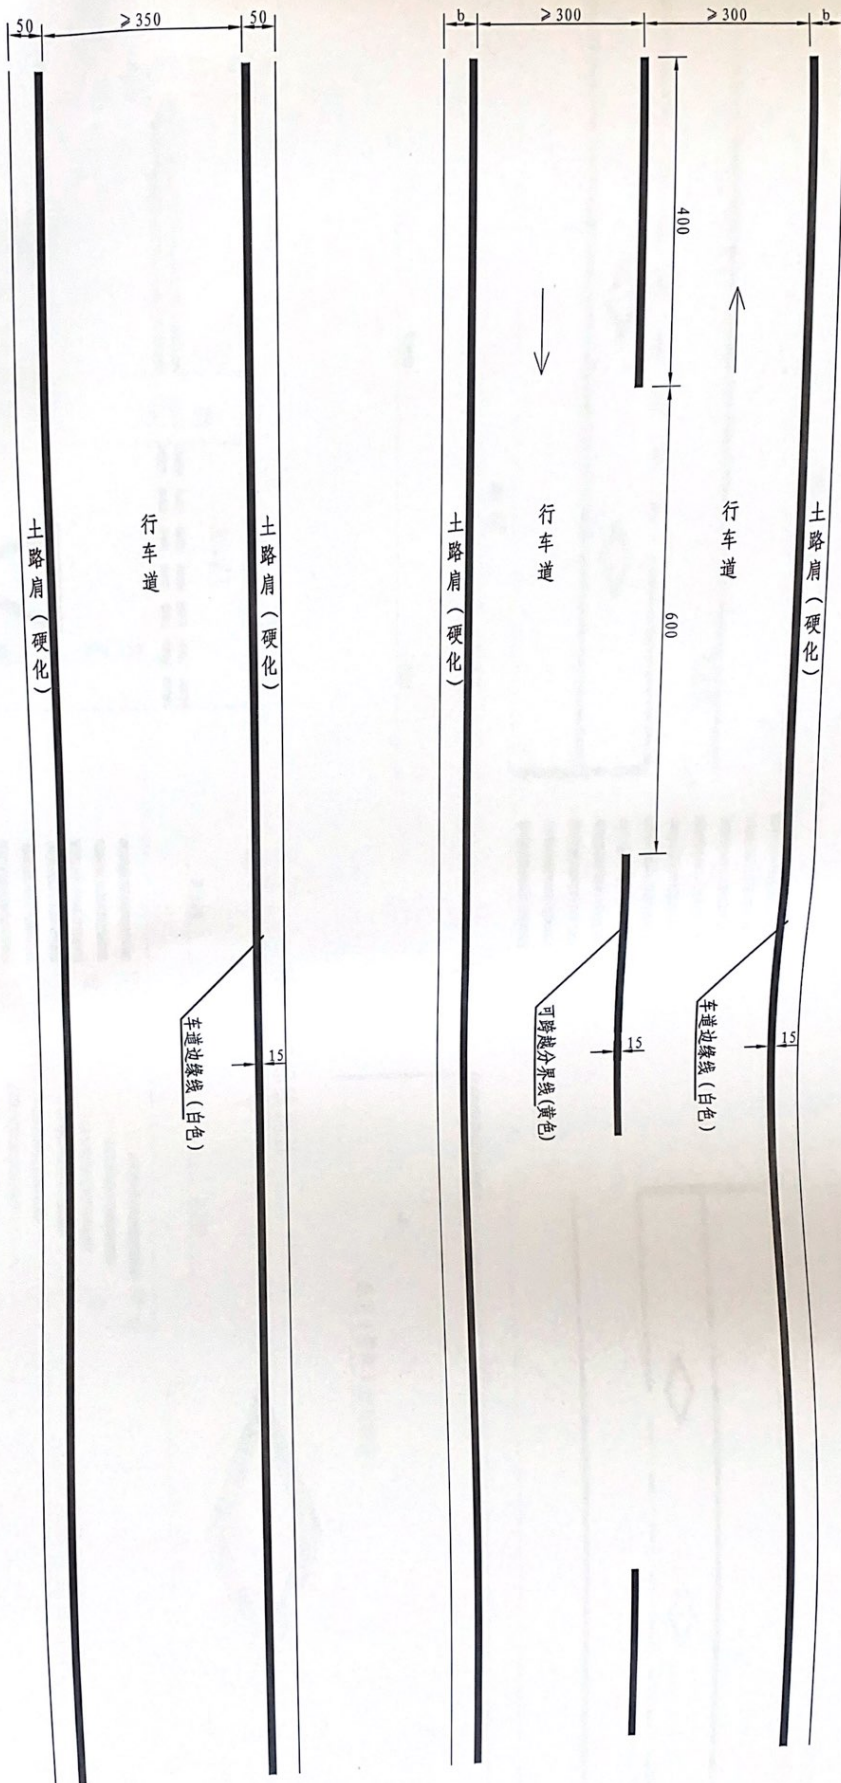


每公里标线用量表

名称	线宽 (mm)	数量 (m ²)	
		1	2
车道中心线 (黄色)	150	30	
车道边缘线	150	300	300

注:

- 1、本图尺寸单位除特殊注明外, 其余均以厘米计。
- 1、图中b值根据现场确定。

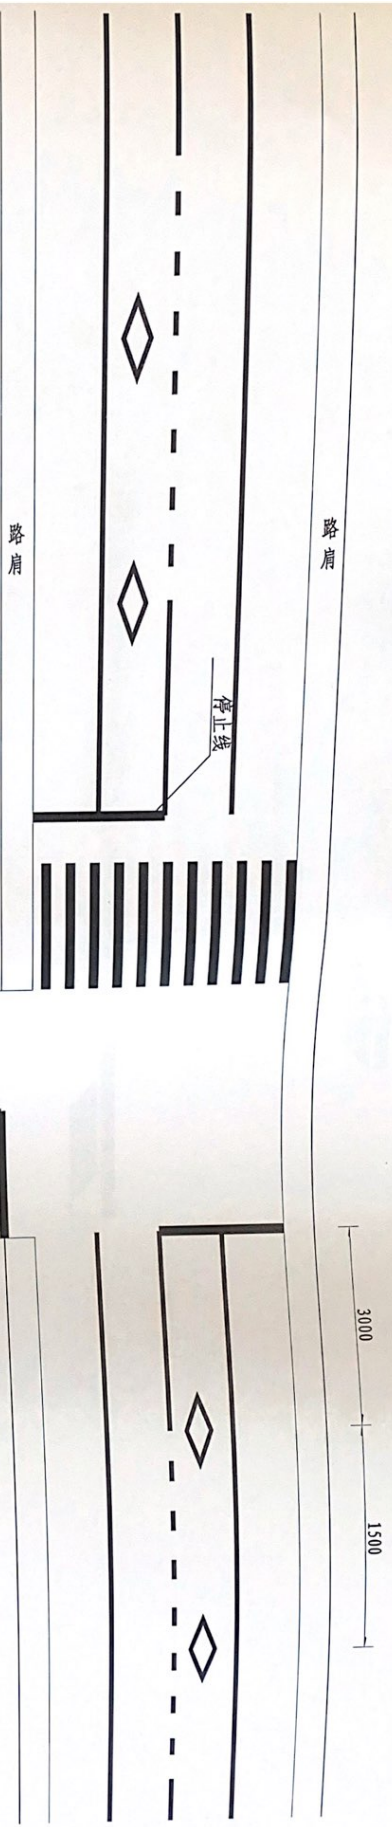

9000
3000




路肩

路肩

停止线


减速 (停车) 让行标志

一般交叉口标线设计

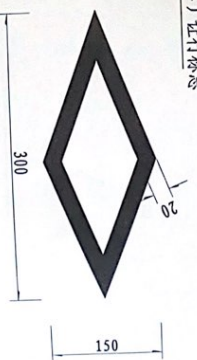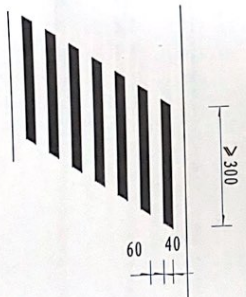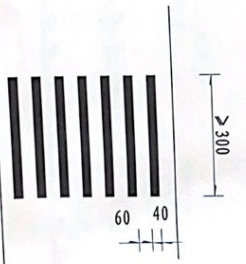


人行横道预告标示 1:40

注: 1. 本图尺寸均以厘米计
2. 标线设置应为热熔反光交通标线
3. 标线线宽为 20mm
4. 人行横道宽度应实际情况 1m 一格

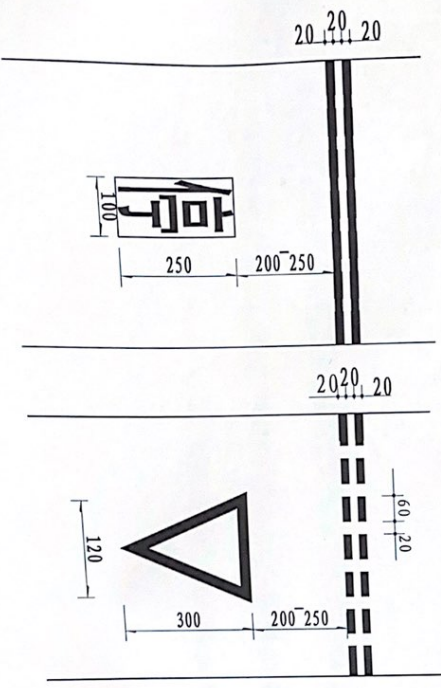


停车让行标线 1:200

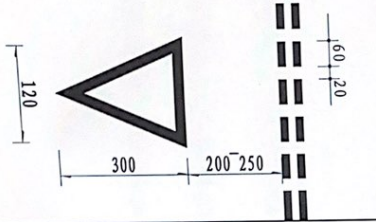


减速让行标线 1:200

人行横道 (正交) 1:200


人行横道 (斜交) 1:200

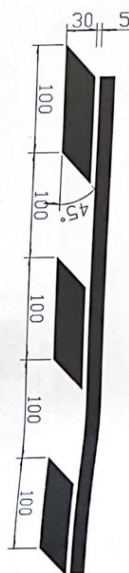

正常段纵向减速标线

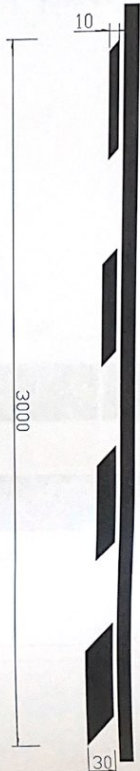

渐变段纵向减速标线

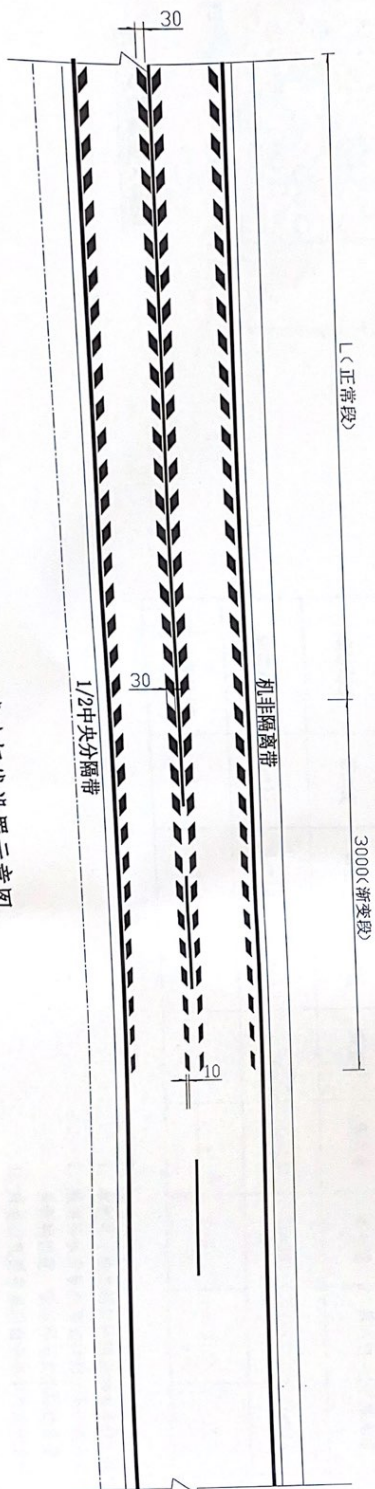

纵向减速标线设置示意图

- 注:
1. 本图尺寸均以厘米计, 比例 1: 50.
 2. 标线采用震荡标线, 厚度为 4.5 毫米, 具体参数等同横纵向减速标线.
 3. 渐变段减速标线长 30 米, 正常段减速标线长度 L, 根据实际长度确定.

牛道横河/减迹的波数多少								
减迹标线	第二道	第三道	第四道	第五道	第六道	第七道	第八道	第九道
间隔/m	L ₁ =17	L ₂ =20	L ₃ =23	L ₄ =26	L ₅ =28	L ₆ =30	L ₇ =32	L ₈ =32
标线条数/条	2	2	2	2	2	3	3	3

- 1、本图尺寸除注明以外均以cm为单位，比例仅为示意。
- 2、减速标线设置在高速公路35米处，也可以根据其他标线布置需要适当调整位置，但不得与其他标线重叠。
- 3、减速标线型号采用白色热熔型反光涂料，规格选择突起圆点型。
- 4、使用底漆散布机喷涂下涂剂，涂剂需喷涂均匀，宽度控制在比规定宽度宽10~20mm左右。
- 5、涂料中玻璃珠含量18%~25%，施工时涂布涂层后立即将玻璃珠散布于表面。
- 6、本标线可根据需要在危险路段及交叉口前方设置，设置距离需重点不小于30m，并不可与导向箭头、人行横道预告标识等其他标线重叠。
- 7、图中左端线为示意。