

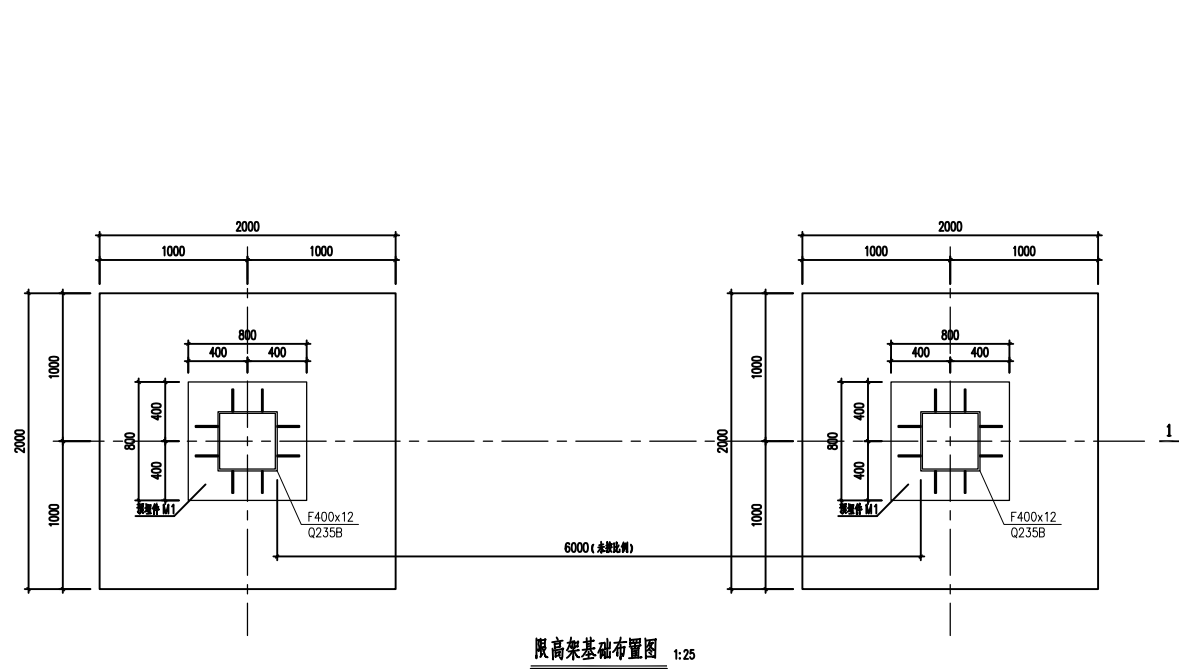
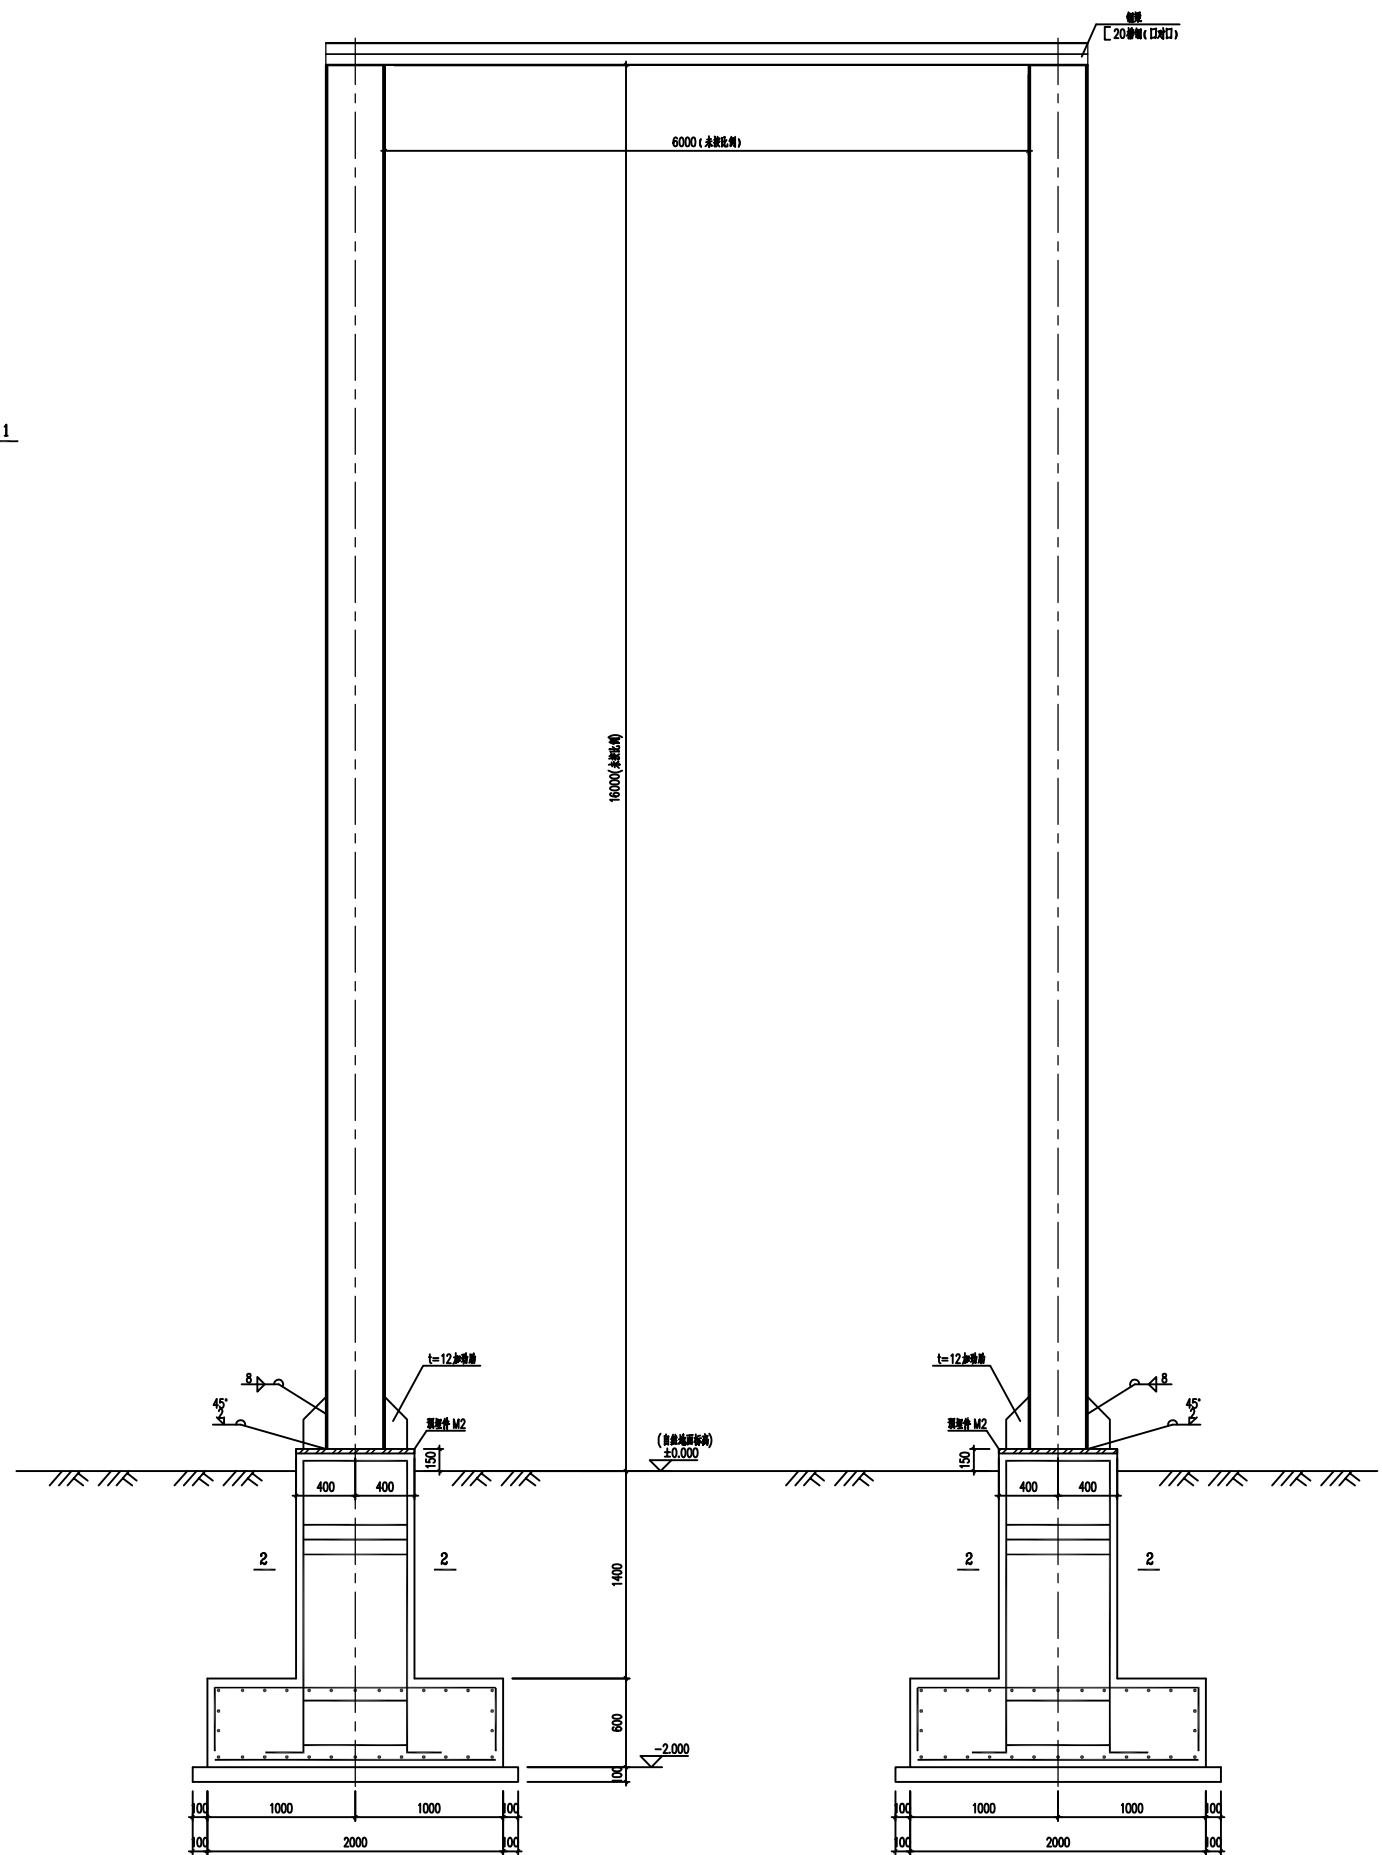


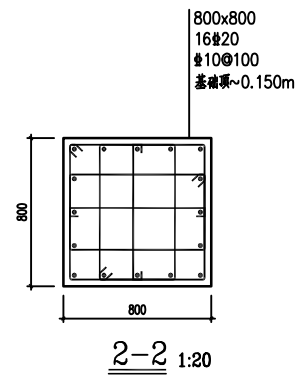


限高架基础布置图 1:25



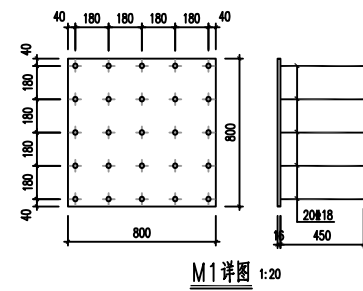


1-1 1:25
注: 图中未注明尺寸均按140150.

本图仅供参考，具体以施工单位的实际施工方案为准。

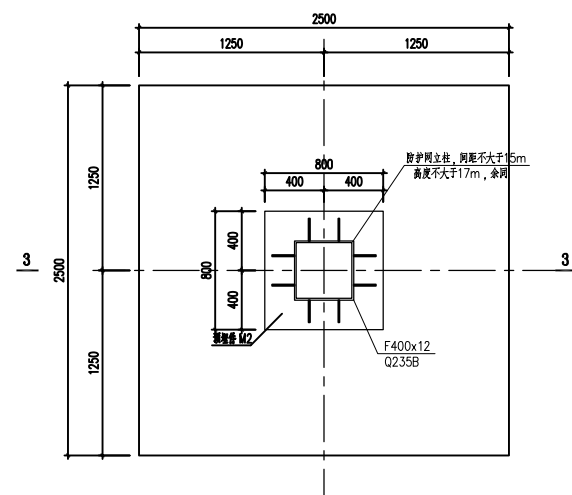

防护网立柱基础布置图 1:25

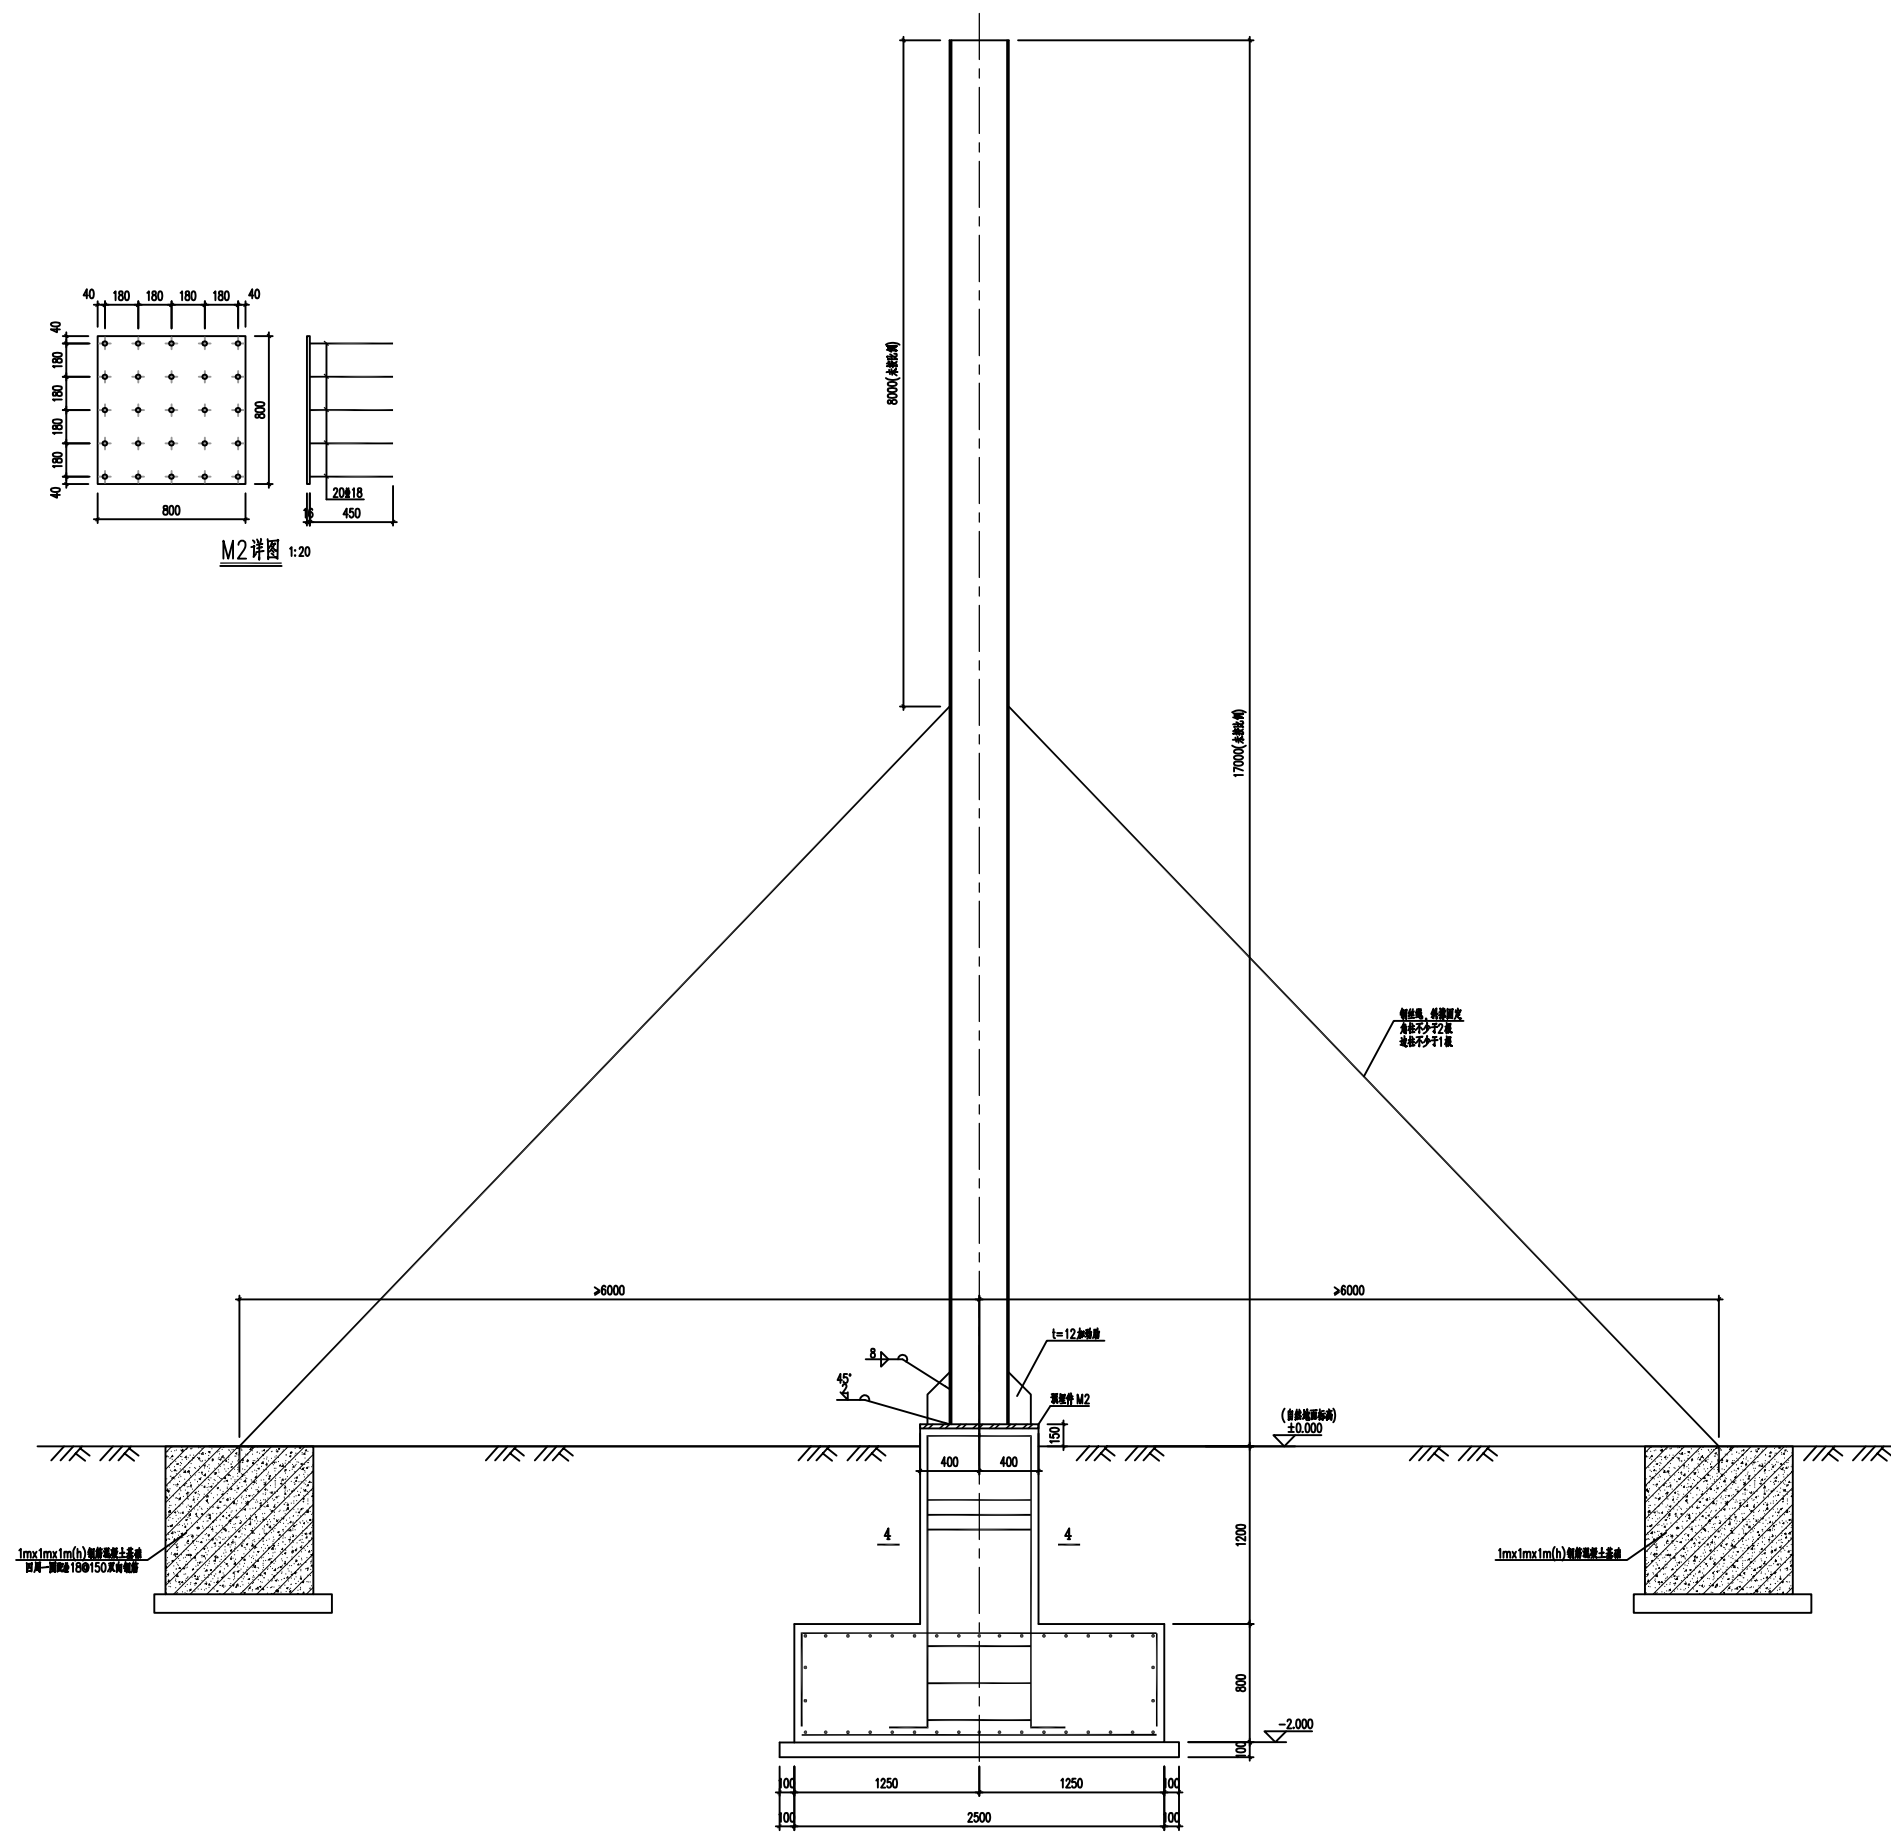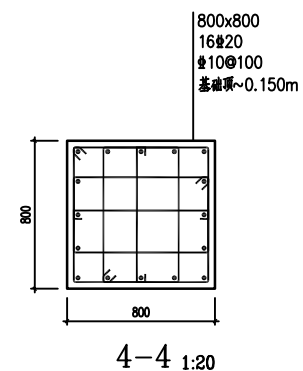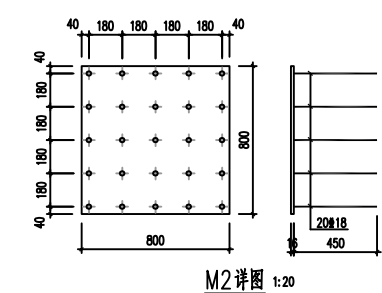

3-3 1:25
注: 图中未注明的钢筋规格为16Φ150。

本图仅供参考，具体以施工单位的实际施工方案为准。