


青山湖科技城单元LA010603-05地块
3349.7-483.5

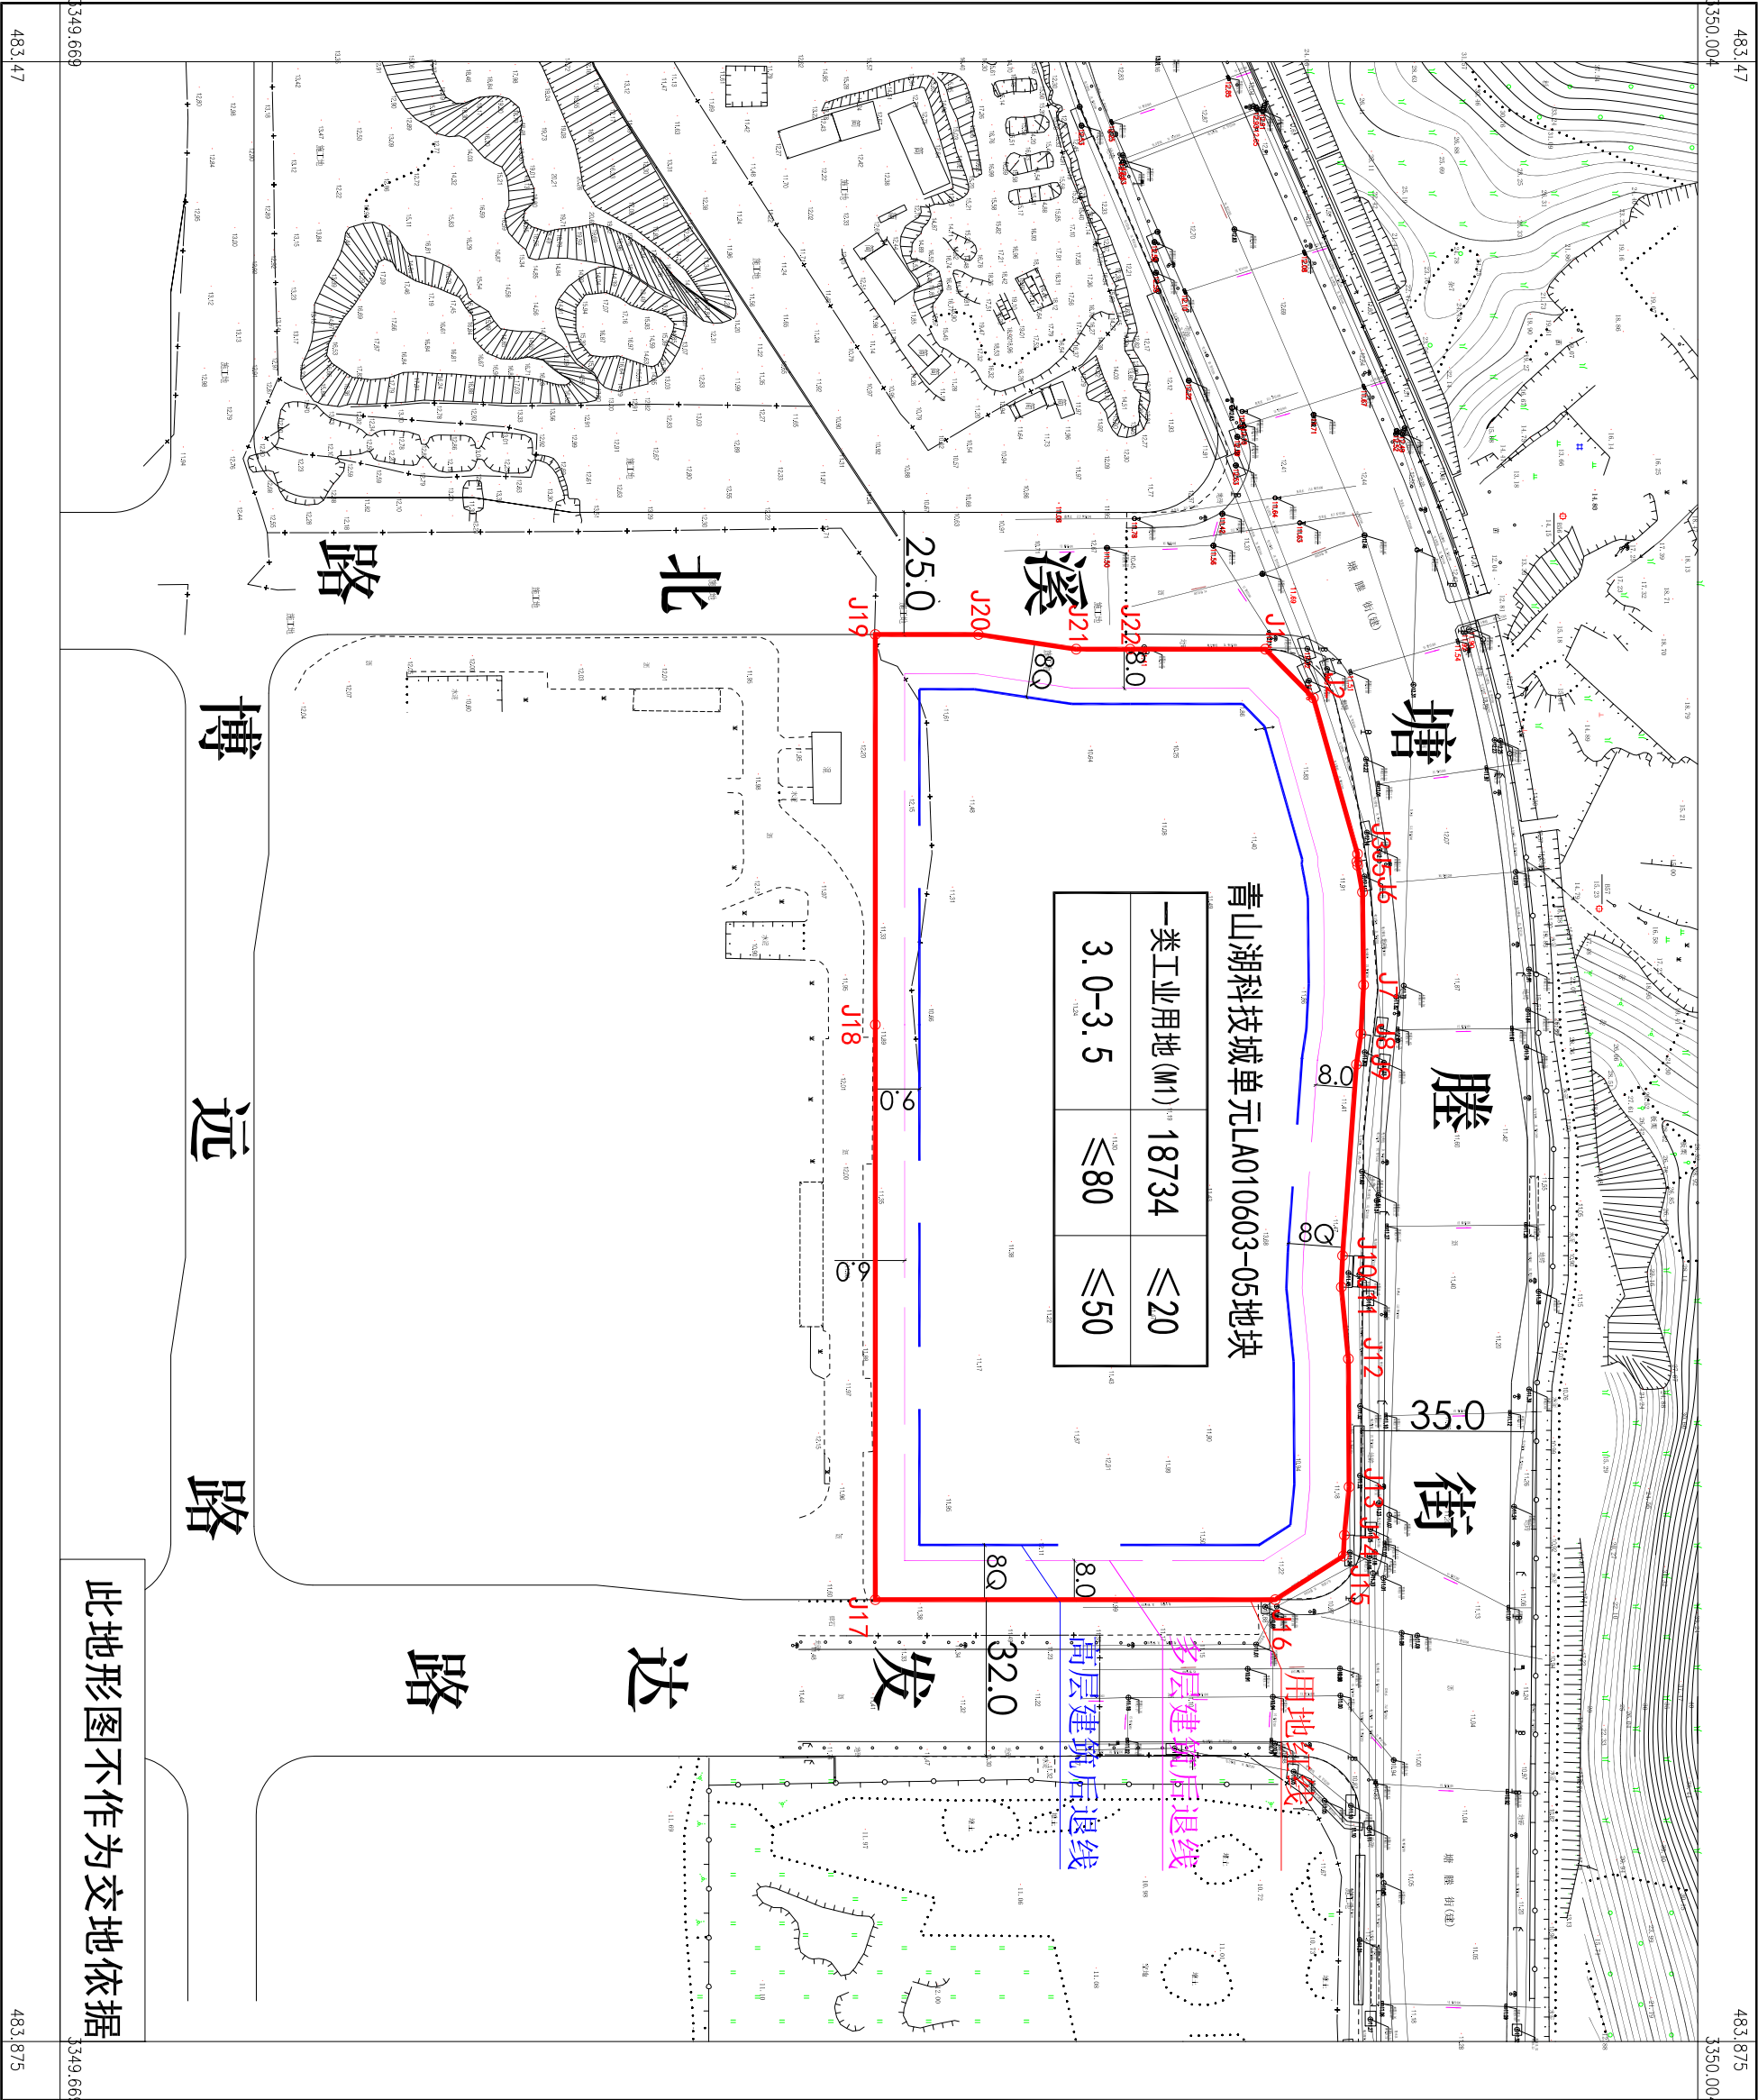

杭州临安绿润土地勘测规划设计有限公司

2024年10月数字化制图.
2000国家大地坐标系.
1985国家高程基准(复测),等高距为1米.
2007年版地形图图示.

1:1000

测量员:王仁波
绘图员:洪绘
检查员:董盛