

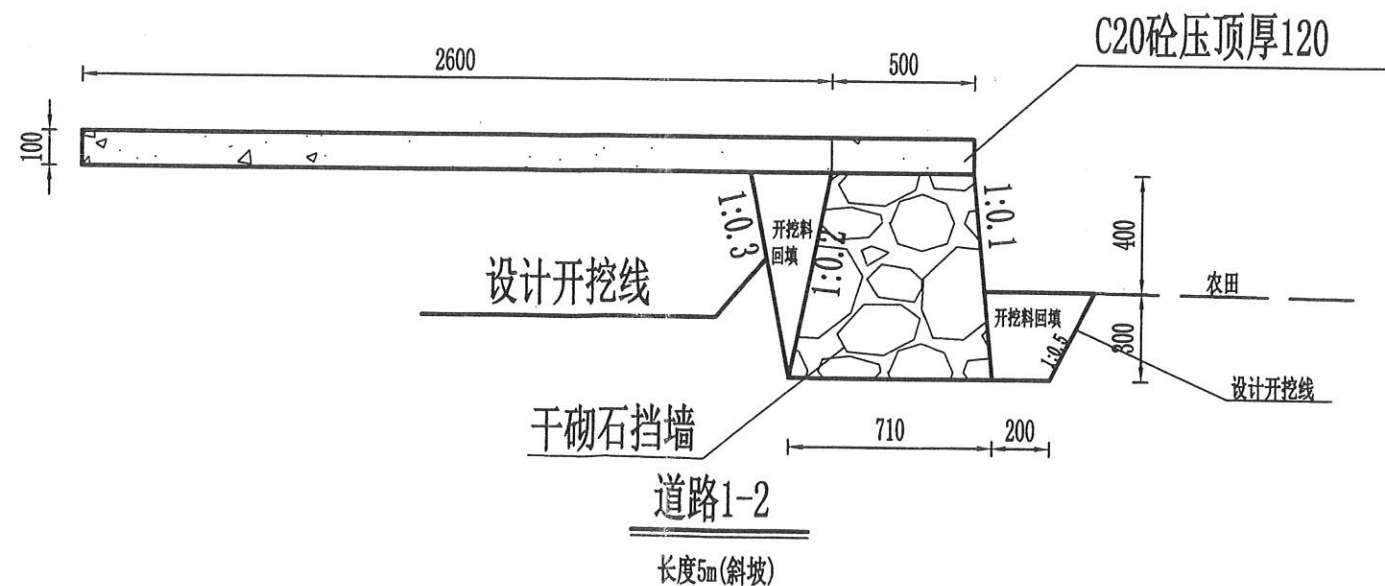


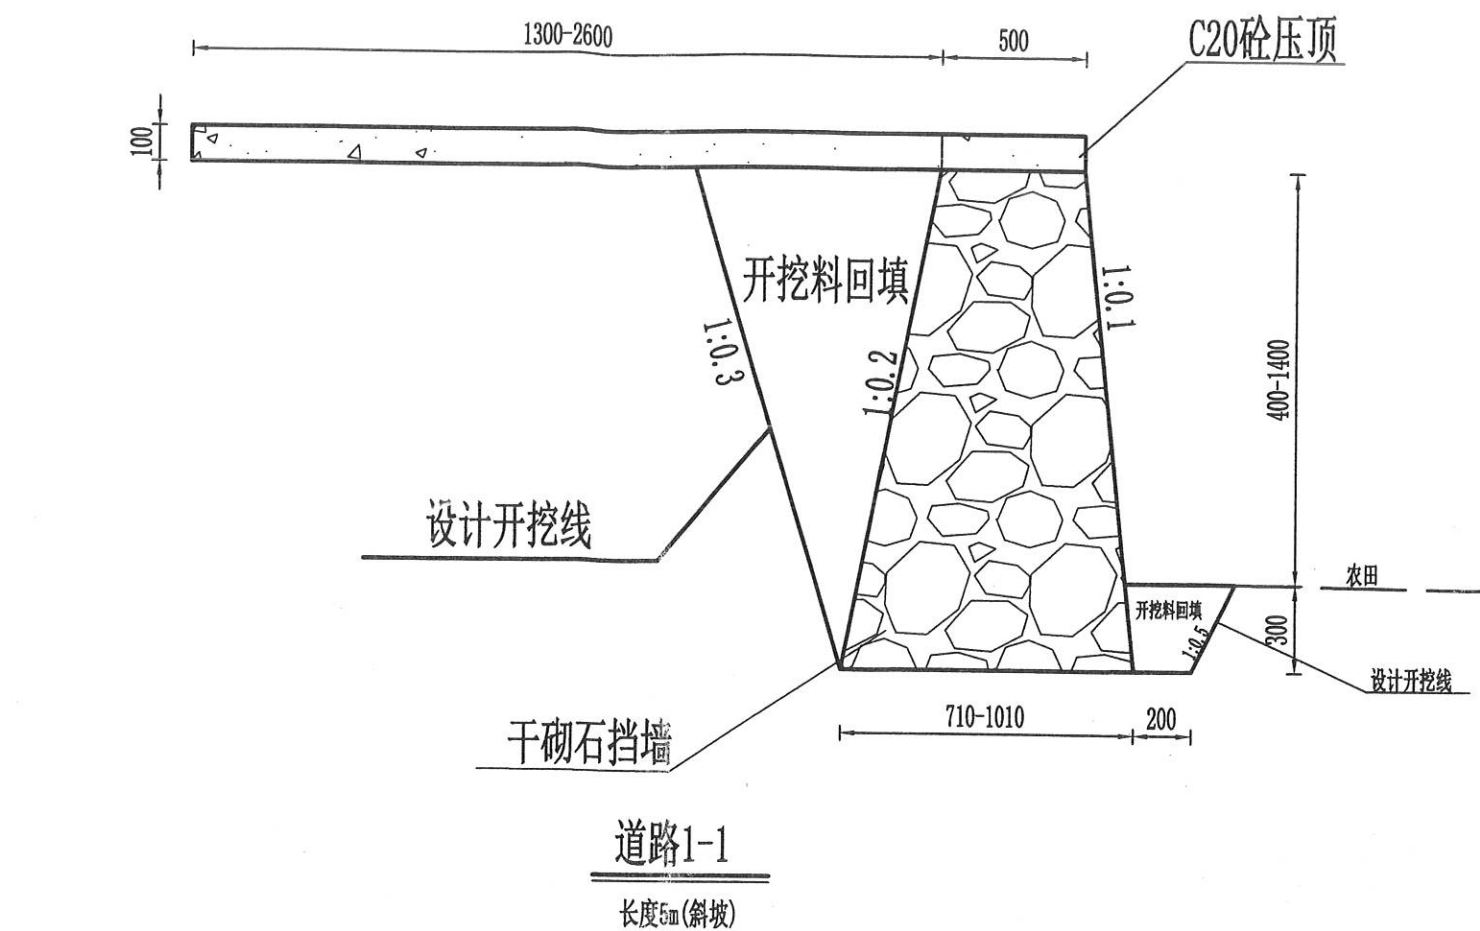


说明:

- 1、图中尺寸标注以mm计,高程单位为m;
- 2、新建C20砼路面每隔5m设置一处伸缩缝,使用切割机切割,深度不小于3cm,沥青嵌缝;浆砌石挡墙每隔8m设置一道伸缩缝(沥青木板);
- 3、土方回填应机械碾压,压实度不得小于0.90,宕渣回填相对密度不得小于0.65;
- 4、埋石砼埋石率为20%;
- 4、本图未尽事宜请遵照相关规范执行。


浙江艺佳地理信息技术有限公司				
水利行业丙级(有效)				
核定	2021年3月	项目名称	银湖街道洪庄村桐树坞山塘溢洪道延伸工程	
审核	张明	设计阶段	施工图设计	
校核	张明	图名	道路断面图	
设计	张明	比例	日期	2021.12
制图	张明	图号	17	
水利行业丙级				
A233031728				

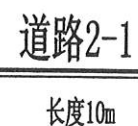


- 1、图中尺寸标注以mm计,高程单位为m;
- 2、路基基面及土方回填应机械碾压,压实度不得小于0.90,宕渣回填相对密度不得小于0.65;
- 3、挡墙压顶每5m设置一处伸缩缝,使用切割机切割;
- 4、本图未尽事宜请遵照相关规范执行。

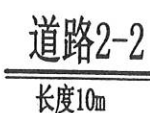


 浙江艺佳地理信息技术有限公司			
核定	潘志勇	项目名称	银湖街道洪庄村桐树坞山塘溢洪道延伸工程
审核	潘志勇	设计阶段	施工图设计
校核	潘志勇	图名	道路断面图
设计	俞叶玲	比例	日期 2021.12
制图	俞叶玲	图号	18
水利行业丙级			
A233031728			

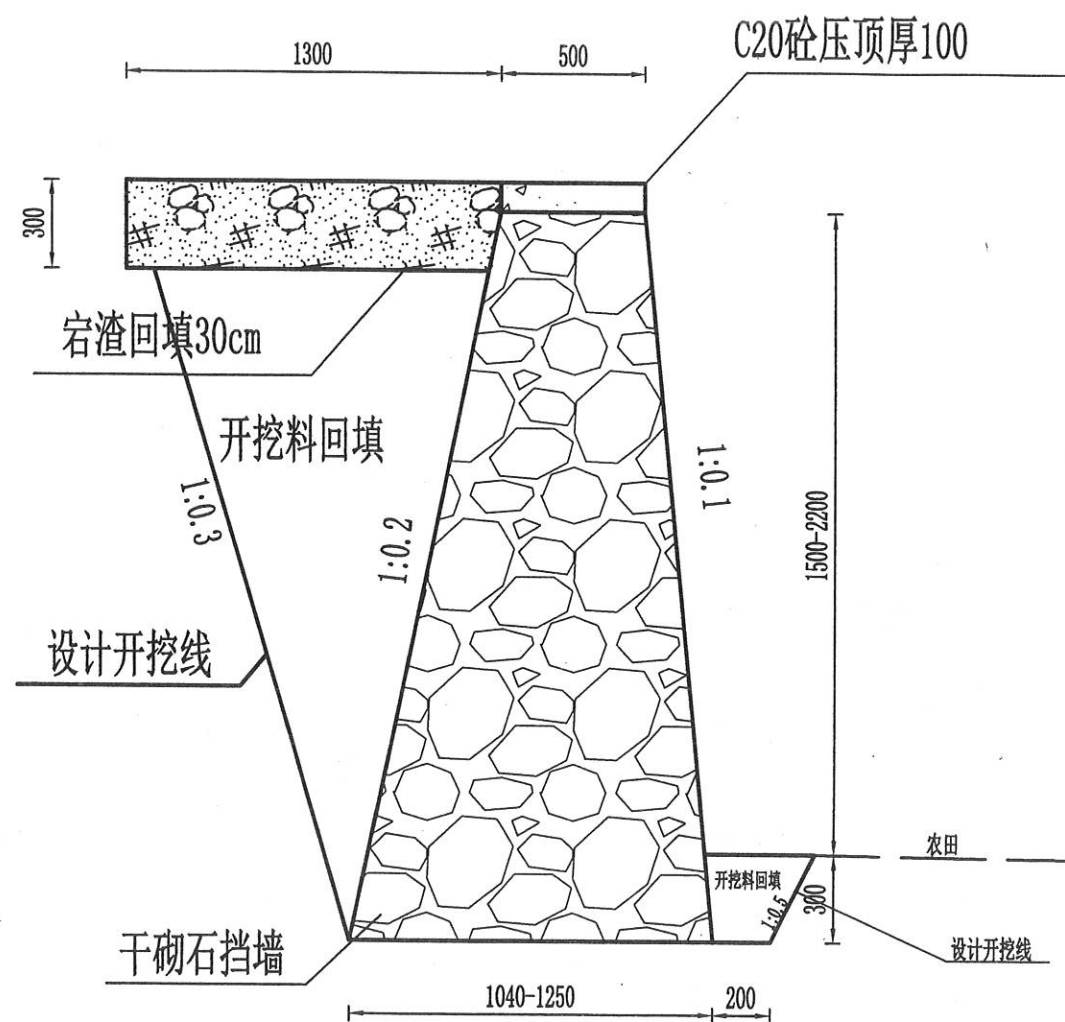

道路2-3
长度10m

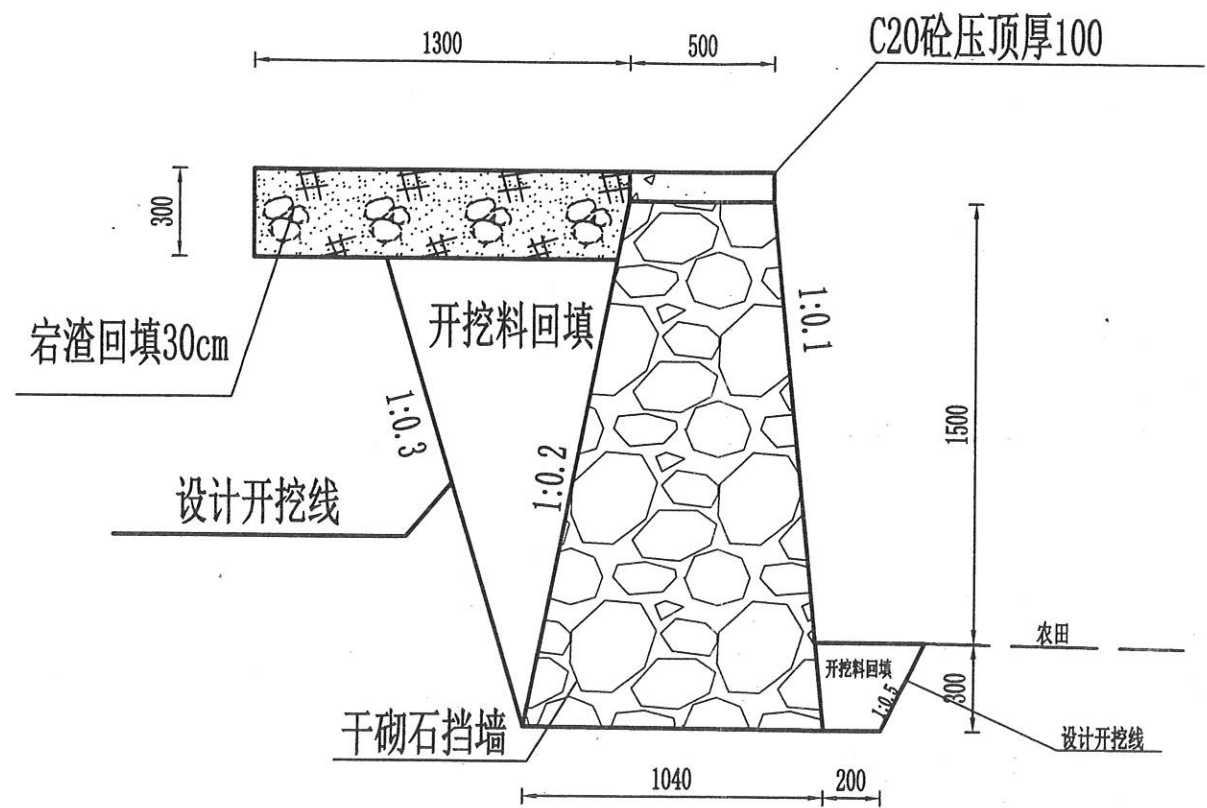


道路2-4
长度65m

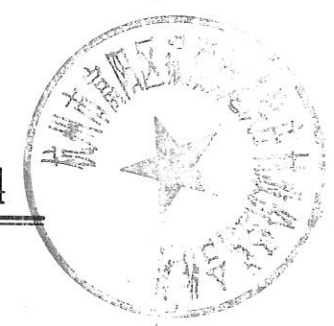

说明:
1、图中尺寸标注以mm计,高程单位为m;
2、路基整平及土方回填应机械碾压,压实度不得小于0.90,岩渣回填相对密度不得小于0.65;
3、挡墙压顶每隔5m设置一处伸缩缝,使用切割机切割;
4、本图未尽事宜请遵照相关规范执行。


浙江艺佳地理信息技术有限公司			
核定	潘志勇	项目名称	银湖街道洪庄村桐树坞山塘溢洪道延伸工程
校核	潘志勇	设计阶段	施工图设计
设计	潘志勇	图名	道路断面图
制图	潘志勇	比例	日期 2021.12
水利行业丙级		图号	19
A233031728			

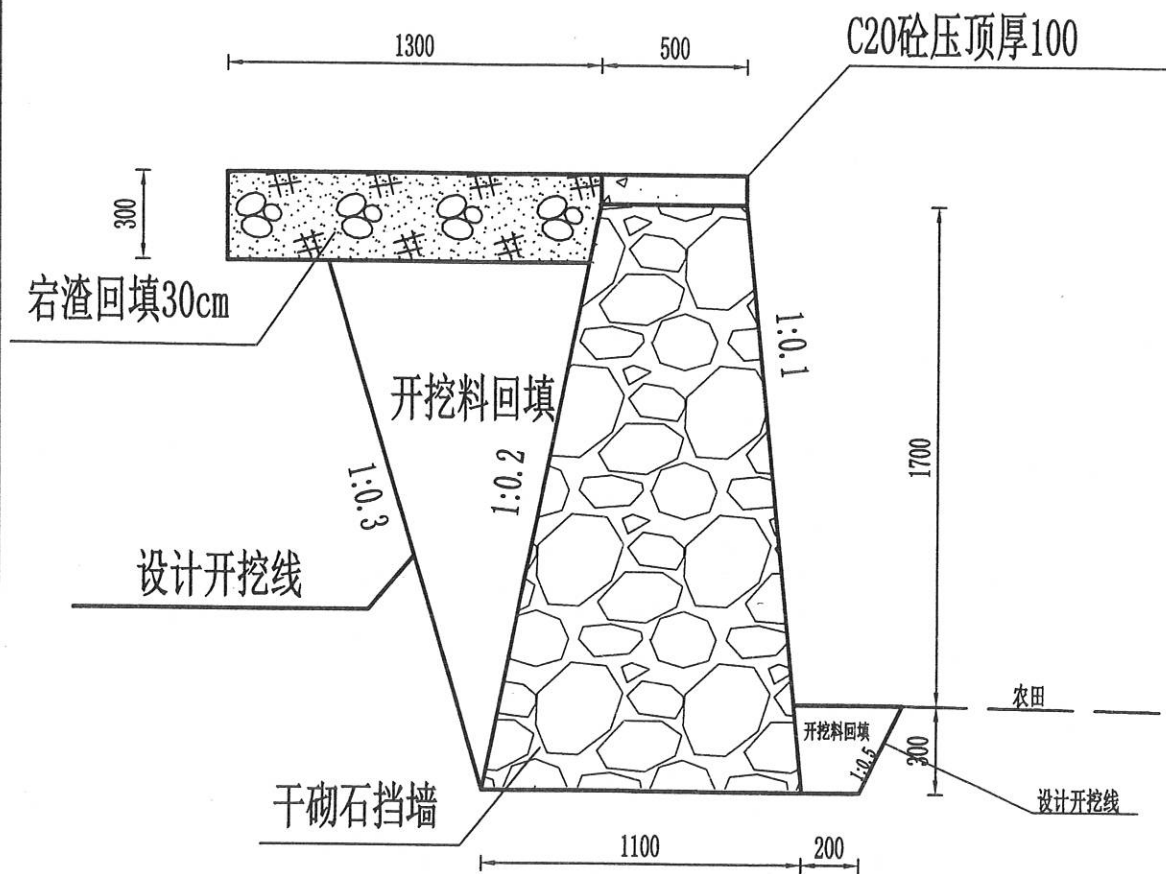

道路3
长度65m

说明:


- 1、图中尺寸标注以mm计,高程单位为m;
- 2、路基整平及土方回填应机械碾压,压实度不得小于0.90,宕渣回填相对密度不得小于0.65;
- 3、挡墙压顶每隔5m设置一处伸缩缝,使用切割机切割;
- 4、本图未尽事宜请遵照相关规范执行。

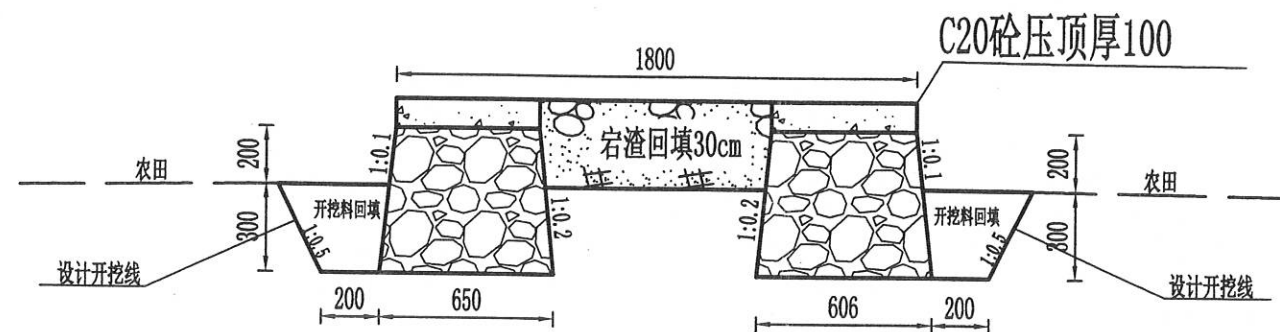

道路4
长度50m



浙江艺佳地理信息技术有限公司			
核定	潘志勇	项目名称	银湖街道洪庄村梅坞山塘溢洪道延伸工程
校核	潘志勇	设计阶段	施工图设计
设计	潘志勇	图名	道路断面图
制图	潘志勇	比例	1:20
水利行业丙级		日期	2021.12
A233031728		图号	20

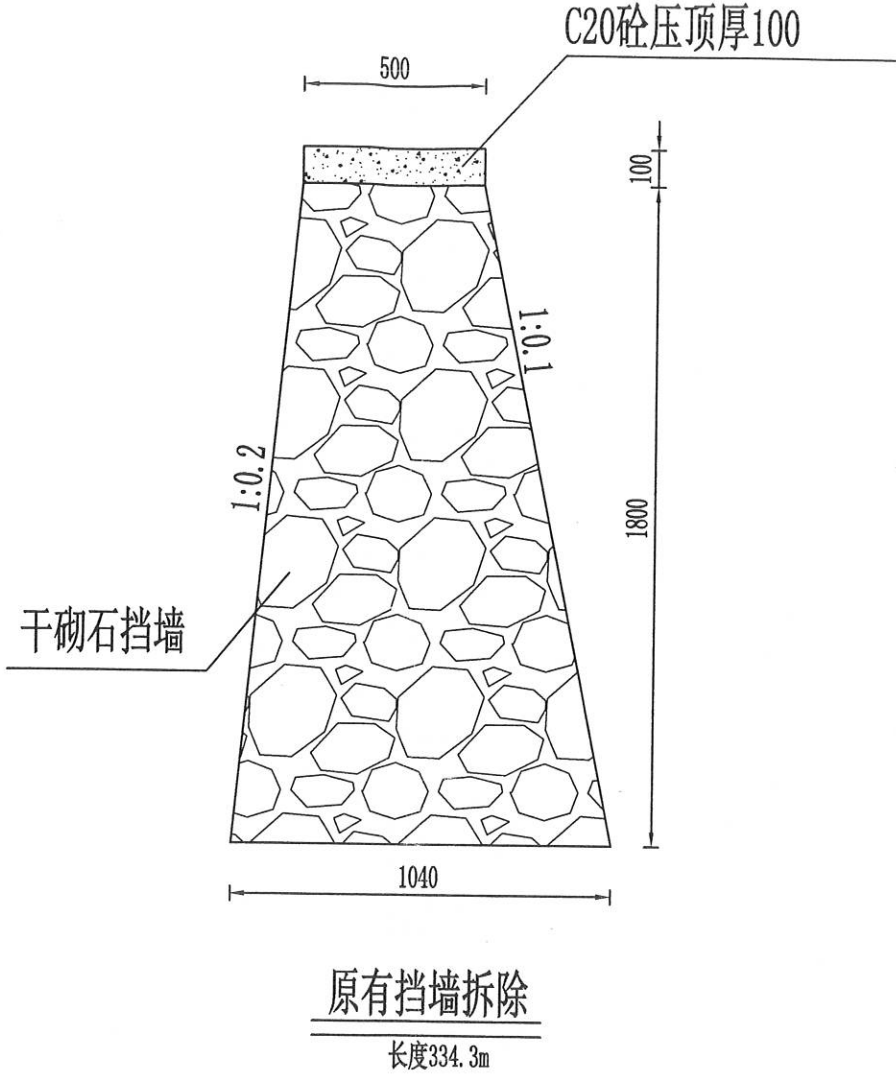

说明:

1、图中尺寸标注以mm计,高程单位为m;

2、原有挡墙桩号为:原有挡墙K0+000-0+026.5、原有挡墙K0+27.7-K0+032.2、原有挡墙K0+051.3-K0+090.9、原有挡墙K0+093.5-K0+158、原有挡墙K0+158.5-K0+264.8、原有挡墙K0+271.6-K0+364.5;

3、原有挡墙平均高度为1.8m,完工后按实结算;

4、本图未尽事宜请遵照相关规范执行。



浙江艺佳信息技术有限公司			
核定	潘永平	项目名称	银湖街道洪庄村桐树坞山塘溢洪道延伸工程
审查	潘永平	设计阶段	施工图设计
校核	潘永平	图名	原有挡墙断面图
设计	潘永平	比例	日期 2021.12
制图	潘永平	图号	21
水利行业丙级			
A233031728			