

会 签					

	实 名	签 名
项目负责人		
专业负责人		
设 计		

注册章

预 留 章

出 版 章

冊
四
冊

竣工章

名	江
備	

--	--

--	--

浙江工业大学
工程设计集团有限公司


工 序 定 审	实 名	签 名
校 对 审 核		


项目负责人		
工程负责人		
专业负责人		

设计		
制图		
建设单位		

工程名称	子项名称
------	------

工程编号	图纸名称
	一层平面布置图

子项编号	设计阶段	施工图	图号	SS-PL-1F-01
出图日期	2025.08.29	专业	装饰	
分类		版本	A	

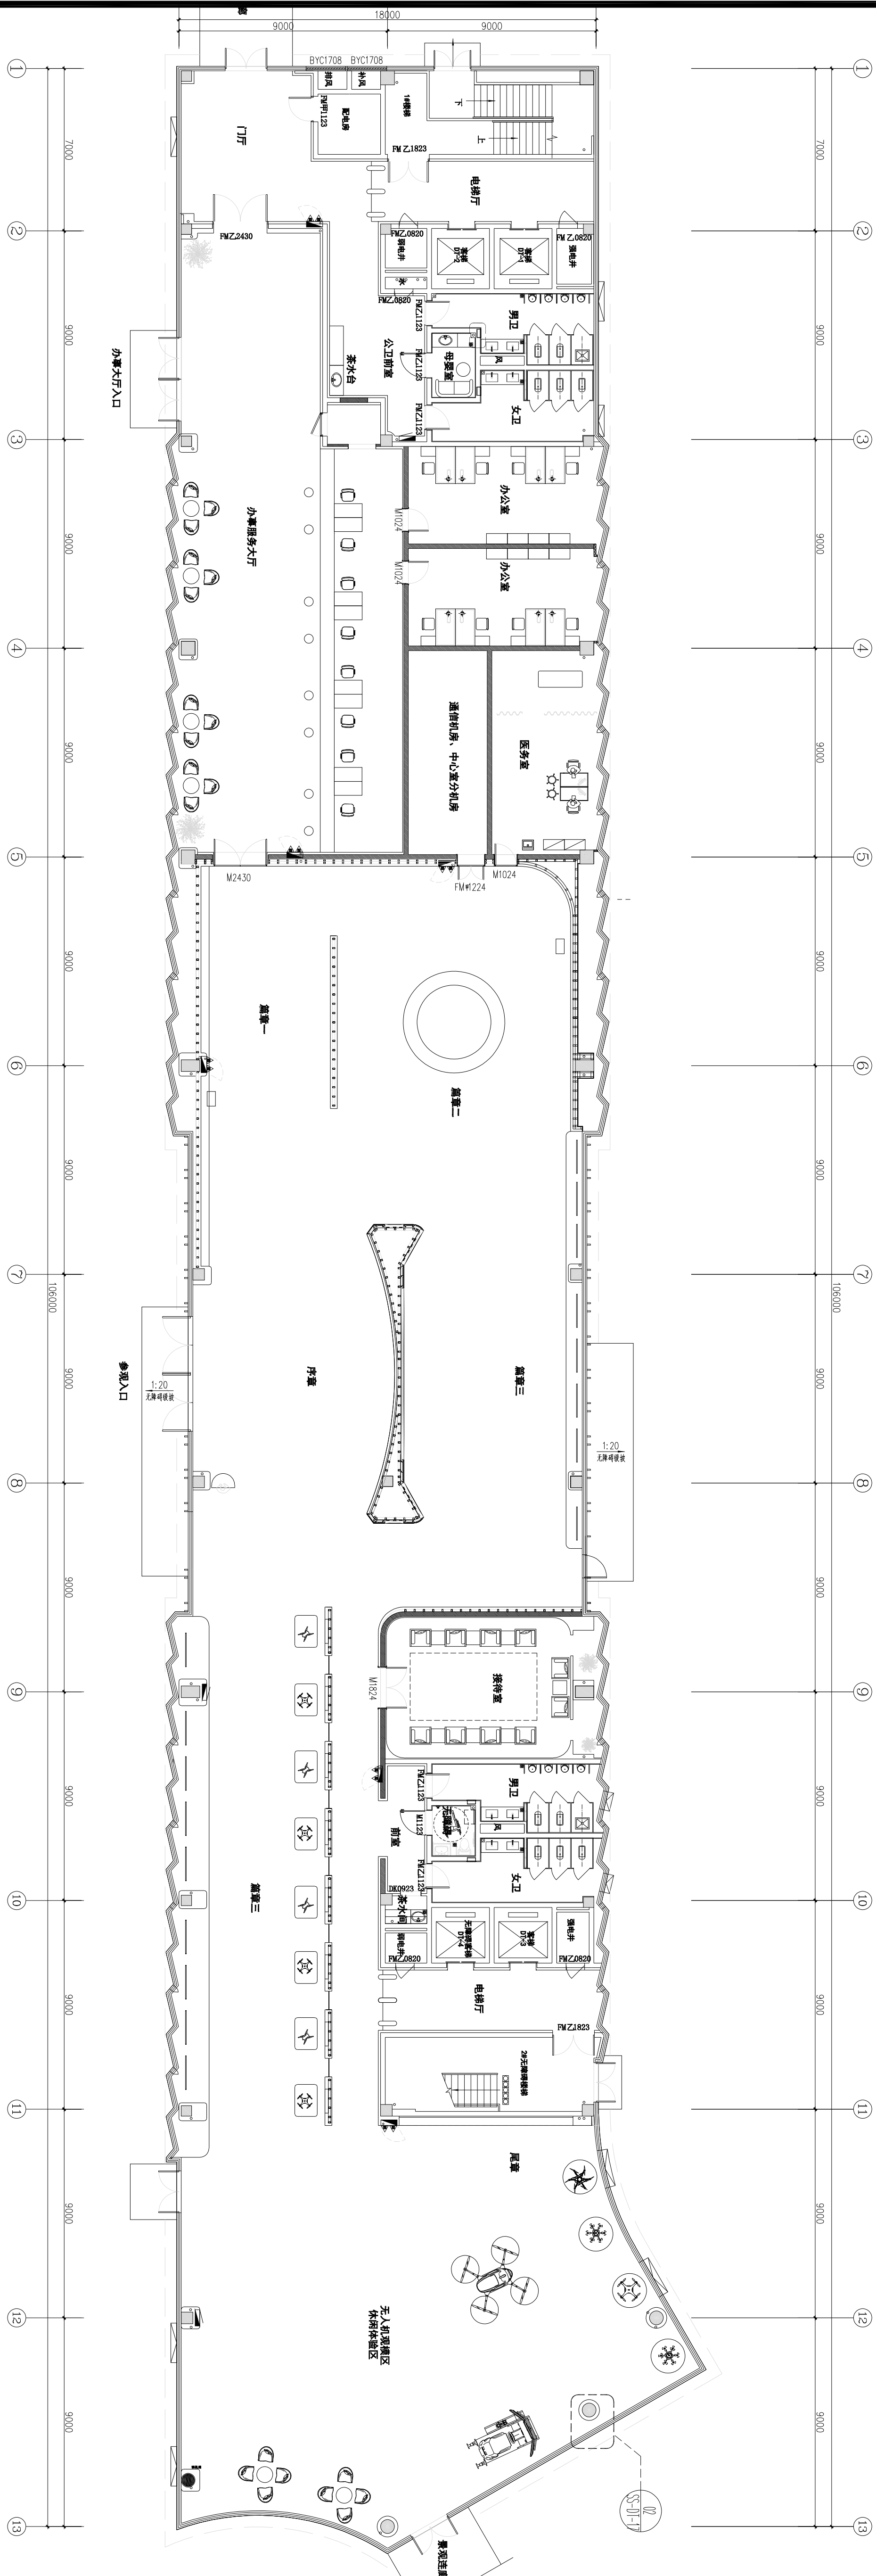


FIXTURE & FURNISHING PLAN

图 1 层平面布置图

SCALE 1:150

项目负责人	实 名	签 名
专业负责人		
设 计		
注册章		
预留章		
出图章		

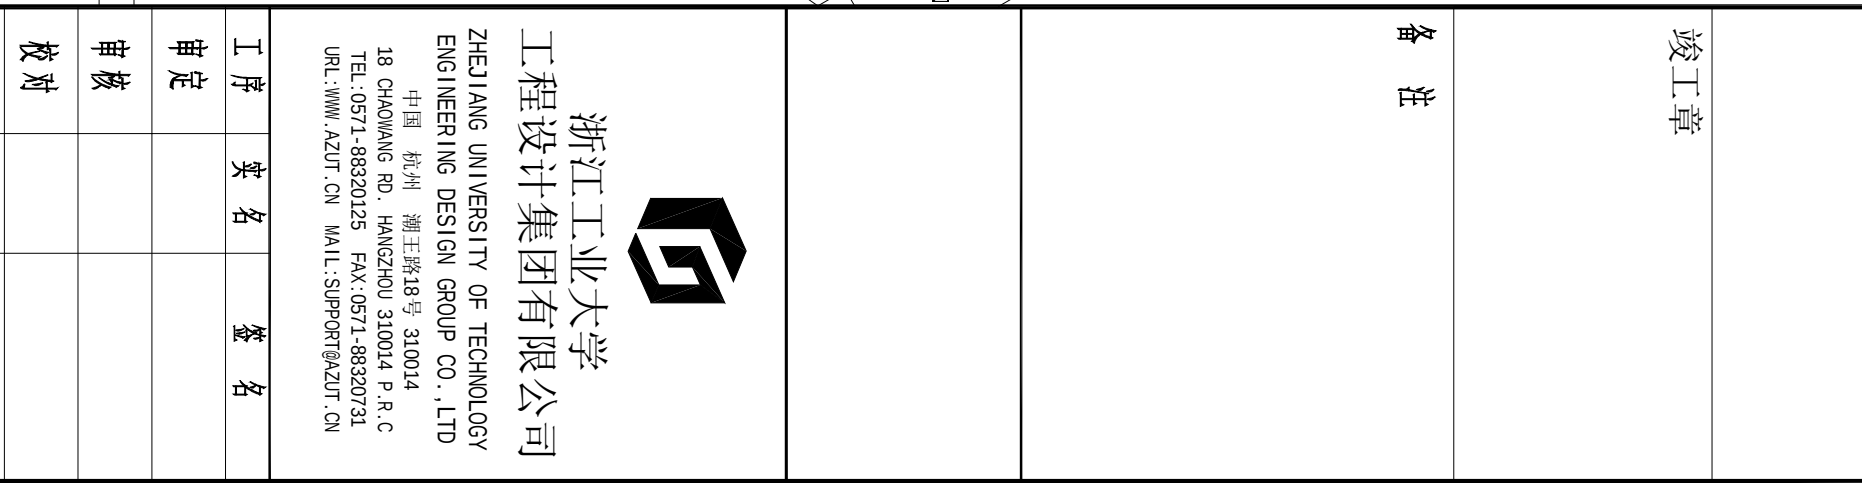

项目负责人				
工程负责人				
专业负责人				
设计				
制图				
建设单位				
工程名称				
子项名称				
图纸名称	二层平面布置图			
工程编号	子项编号	设计阶段	施工图	图号
出图日期	2025.08.29	专业	装饰	\$S-PL-ZF-05
分类		版本	A	