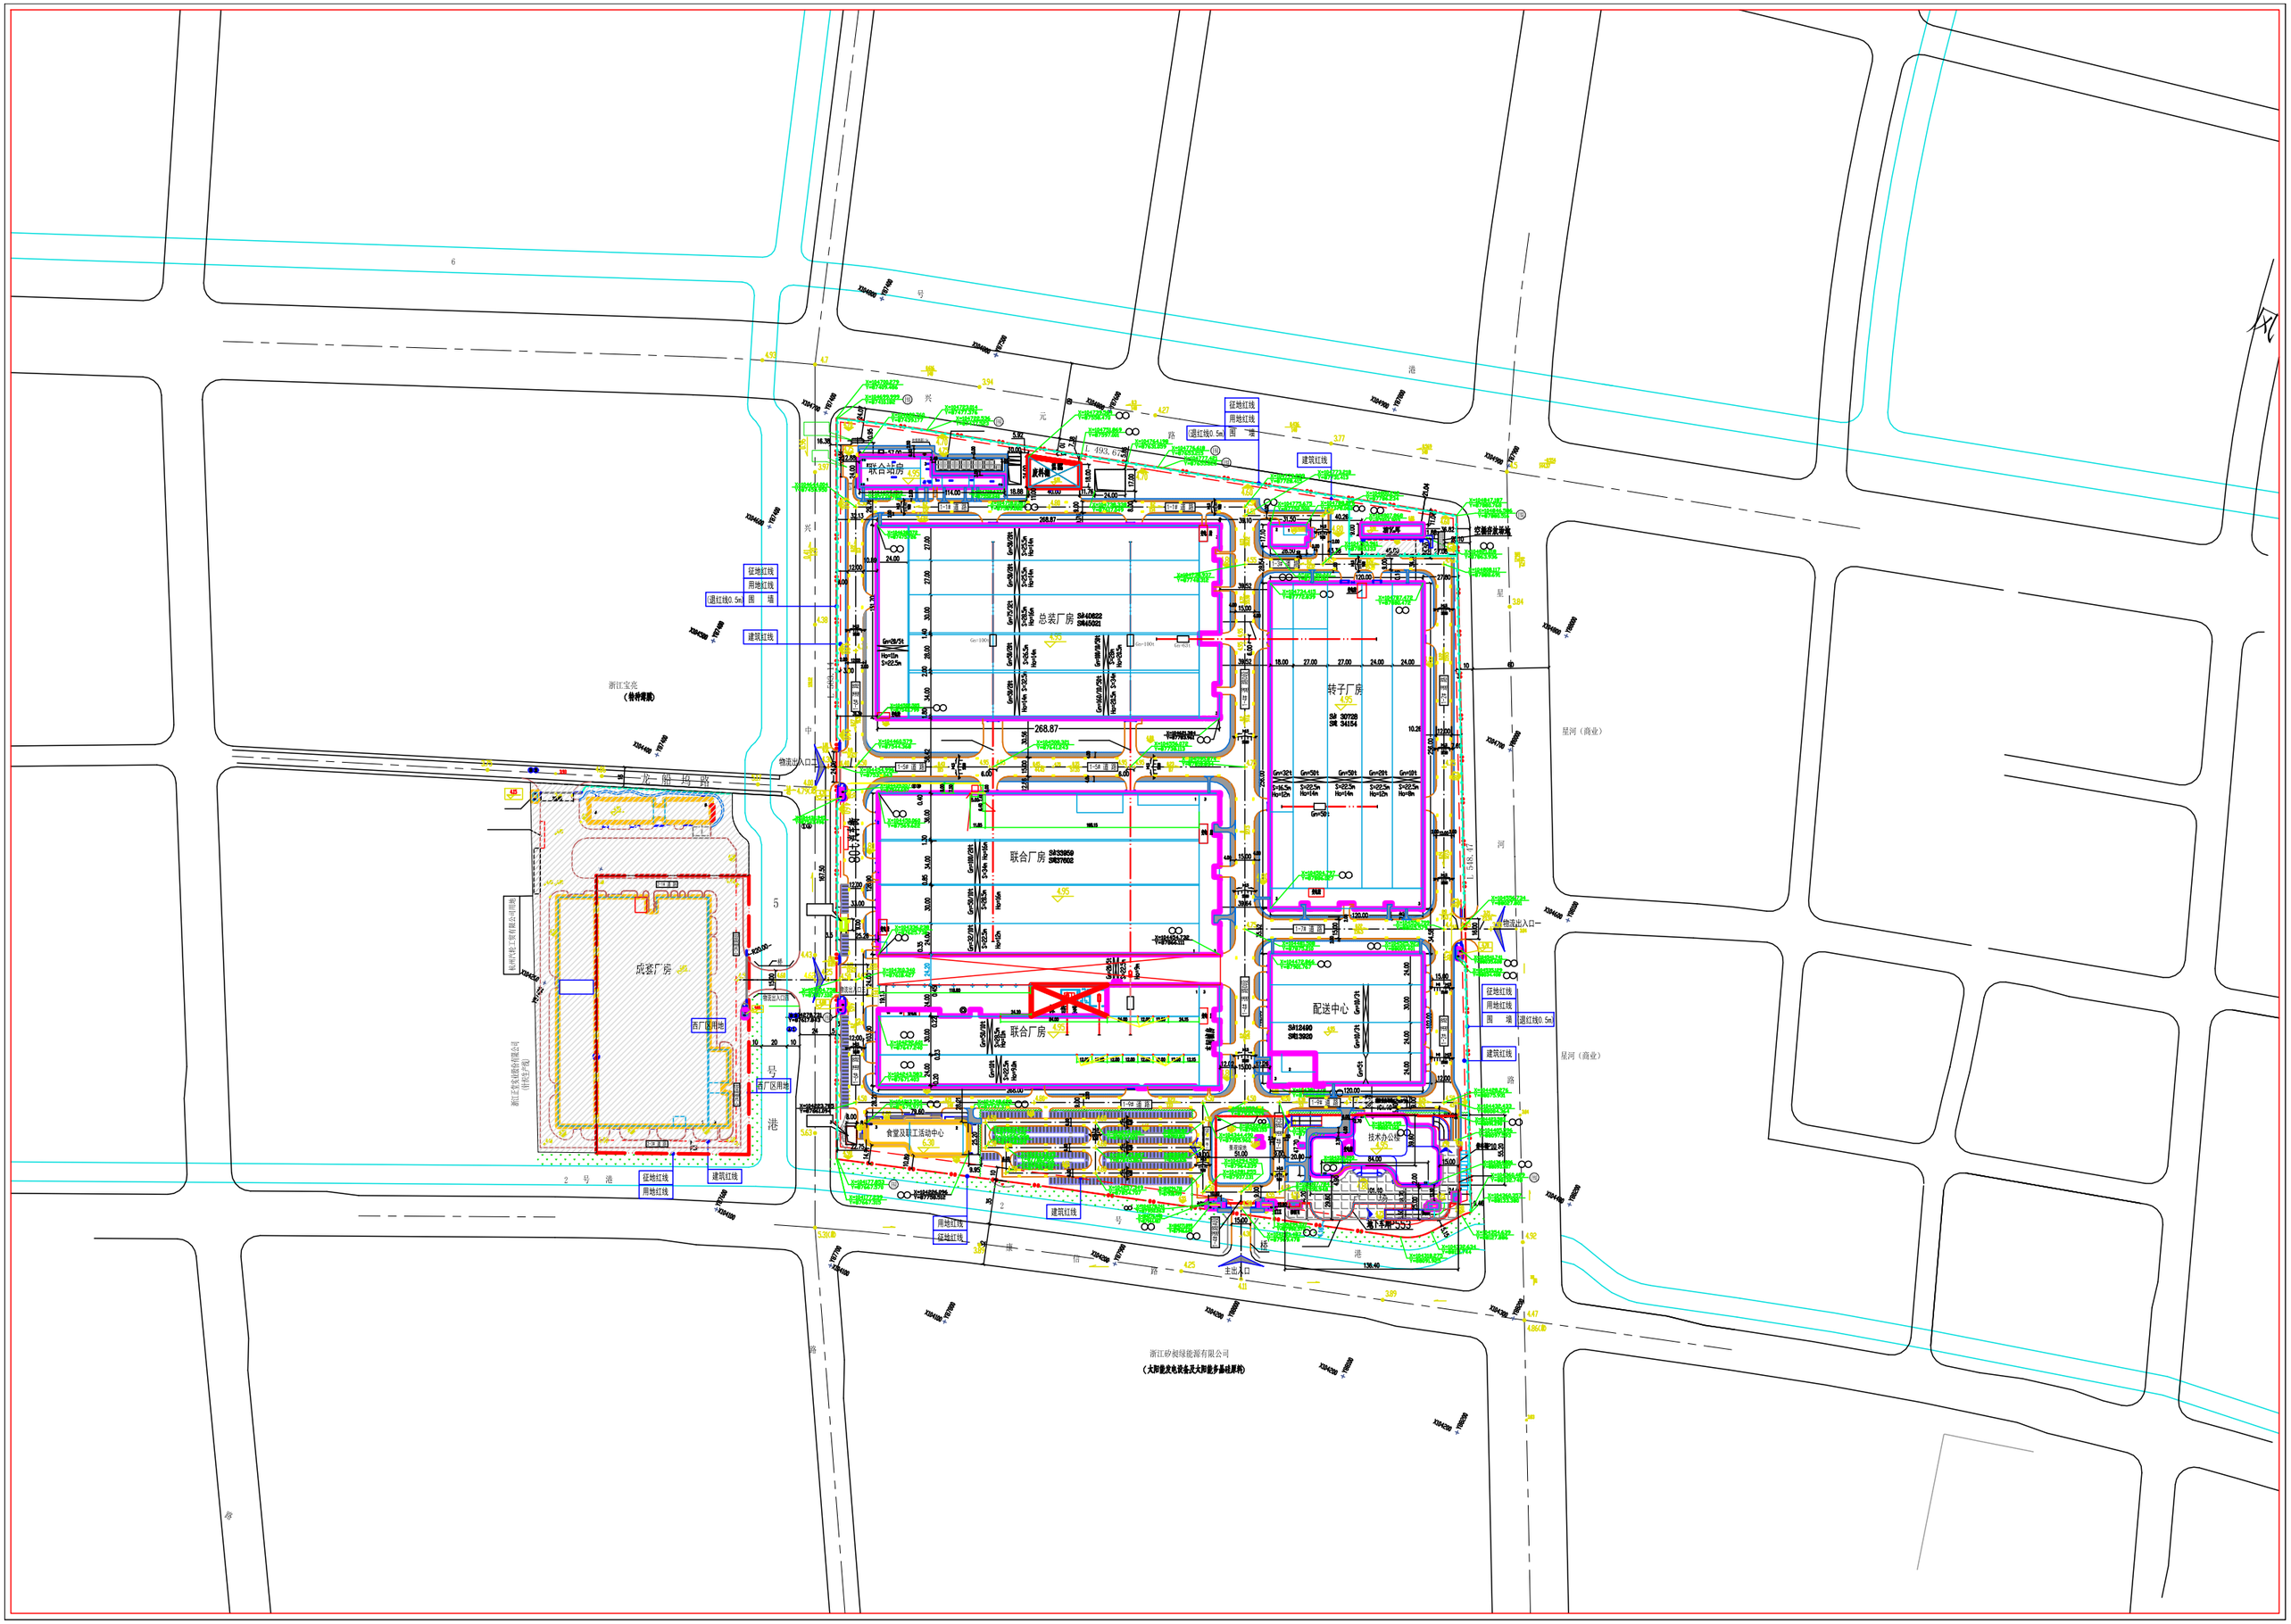
联合站房
总装厂房
转子厂房
联合厂房
成品厂房
配送中心
食堂及职工活动中心
技术办公楼
物流出入口
主出入口
浙江宝亮
（特种钢铁）
浙江矽昶绿能有限公司
（太阳能发电设备及太阳能多晶硅原料）
星河（商业）
征地红线
用地红线
退红线0.5m
围 墙
建筑红线
西厂区用地
空地待发展地
伦附坞路
港
兴
元
联
中
星
河
路