

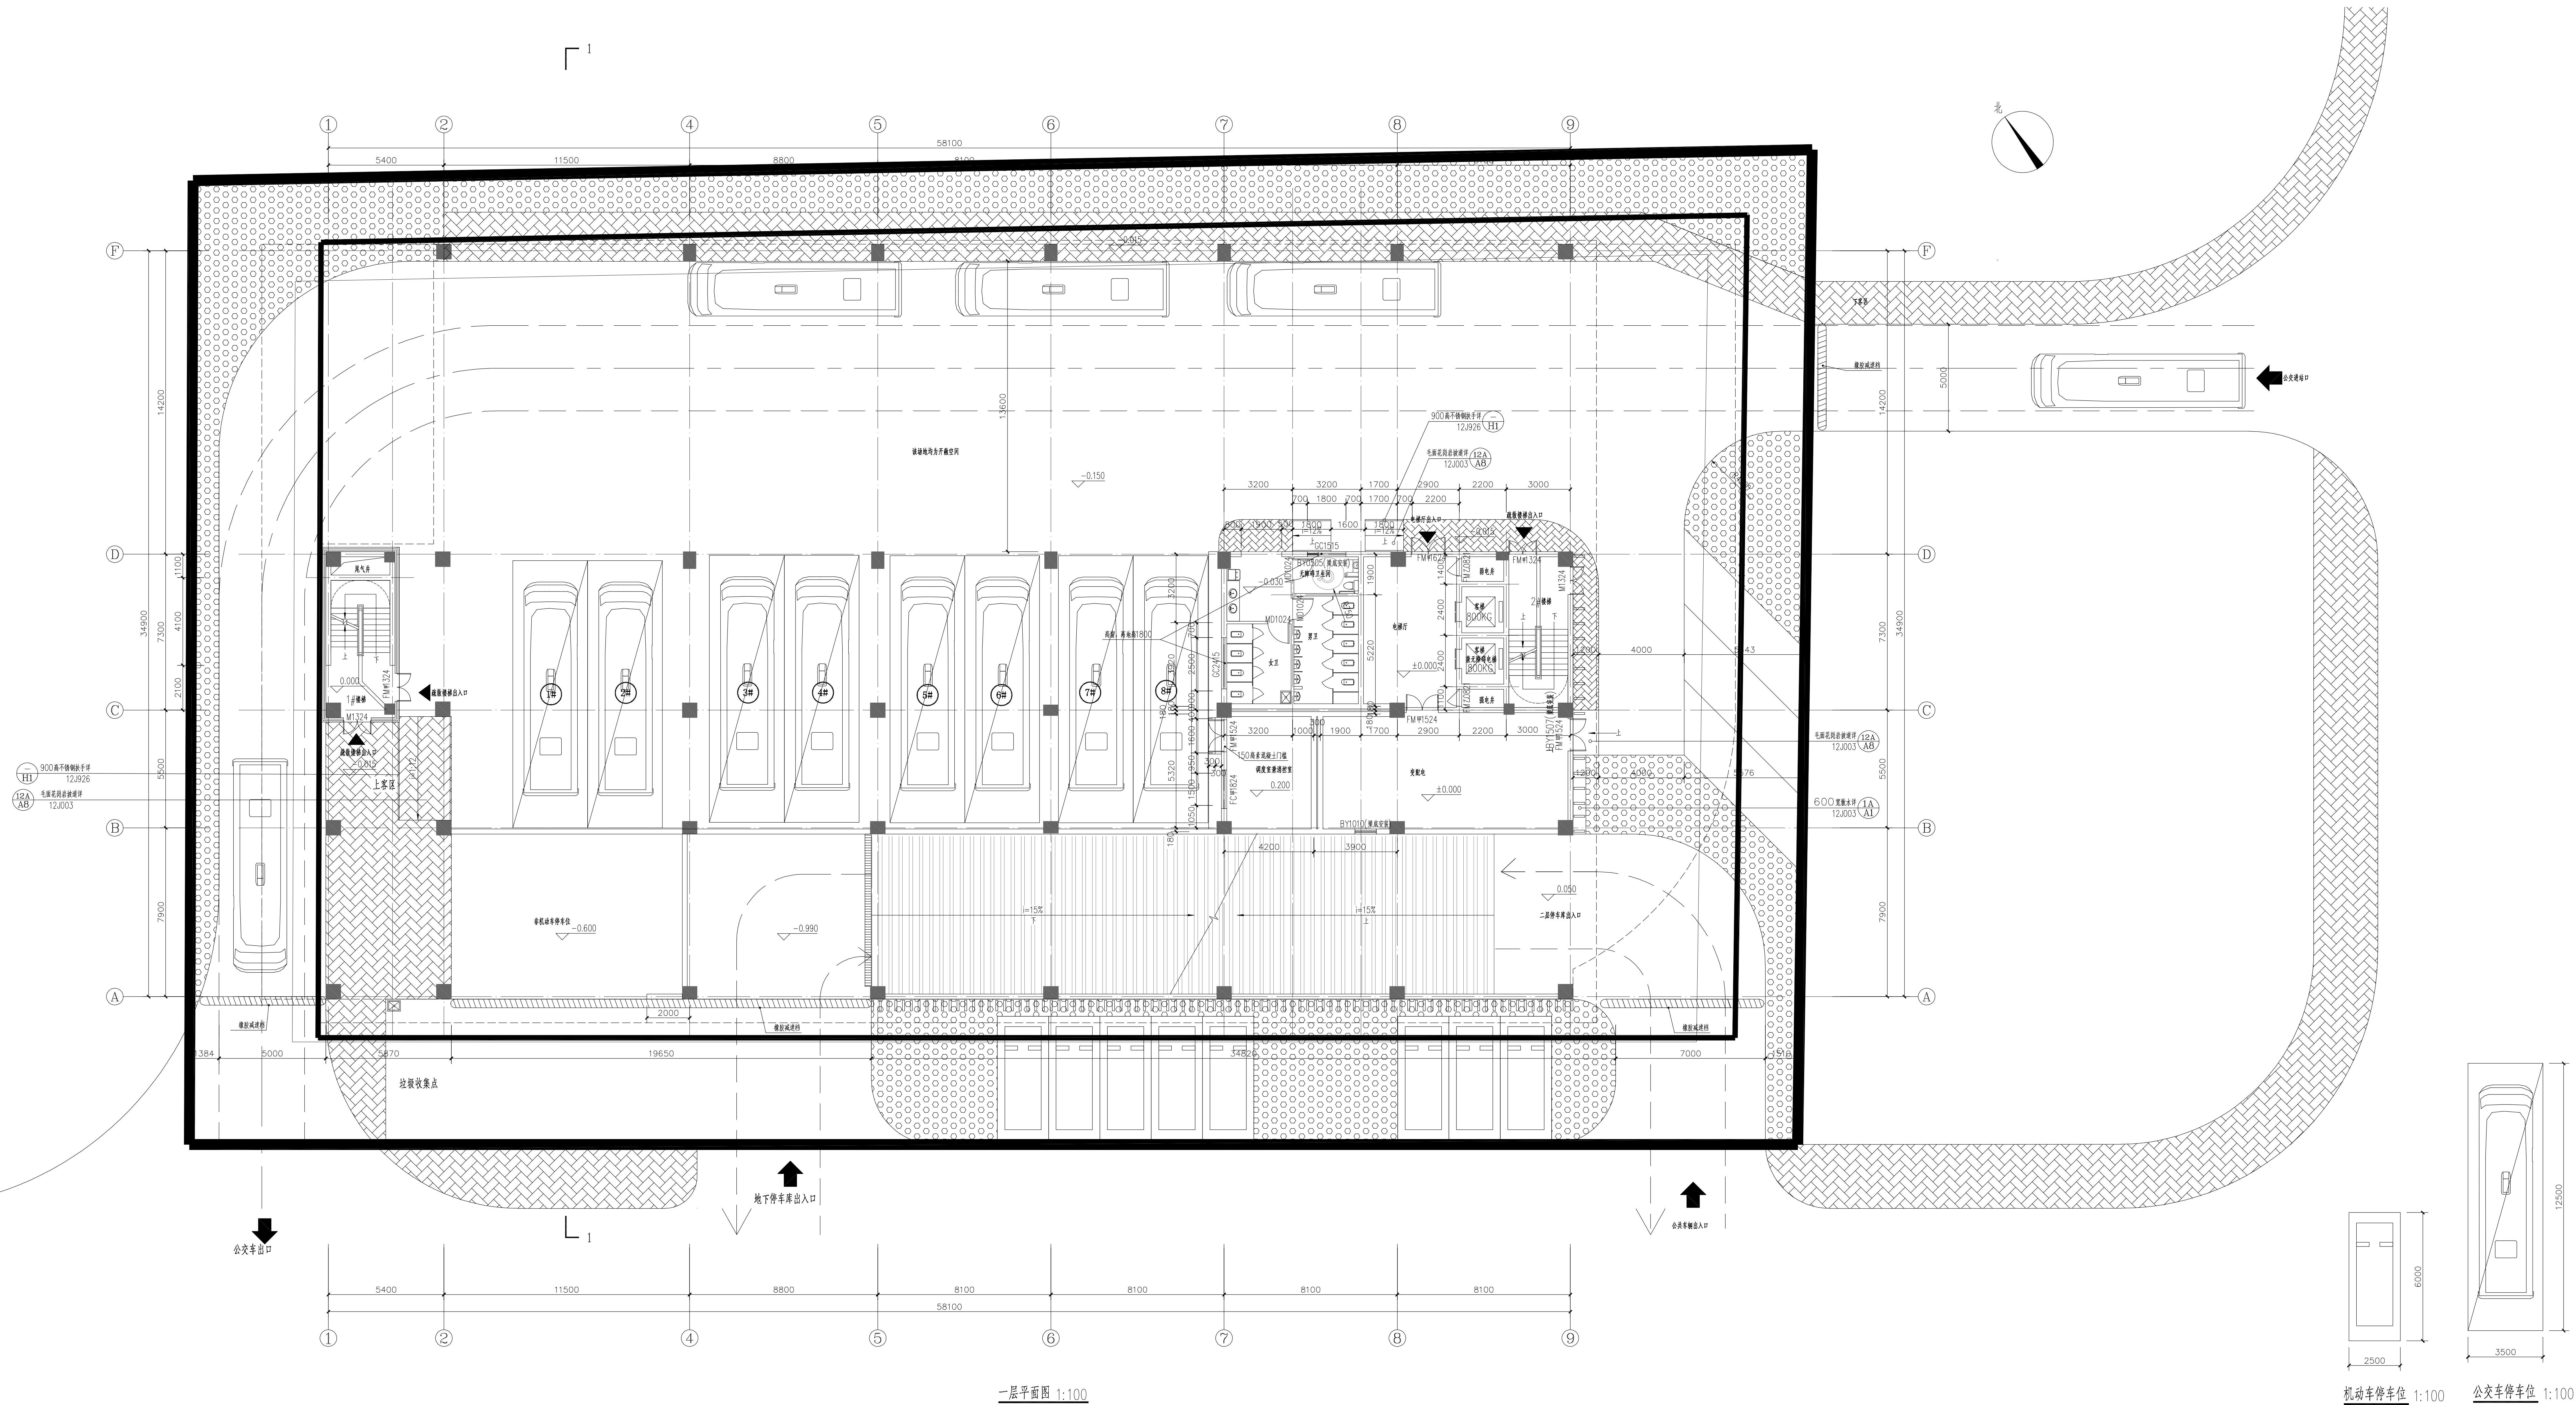


姓名	黄 华
项目负责人	黄 华
专业负责人	黄 华
设计人	王 峰
注册(执业)章	
中华人民共和国一级建造师注册章	
姓名: 廖 卓	
注册号: 5100039-012	
有效期至: 2023年09月31日	
预盖章	
出图章	
	
浙江省住房和城乡建设厅监制	
审图章	
浙江省建设工程施工图设计文件 (审查专用章)	
审图单位: 浙江省建设工程勘察设计研究院审图中心 审图员姓名: 廖 卓	
审图日期: 2023.08.28	
(盖章: 姓名、日期、专业章)	
竣工章	



说明：一层为公交车停靠站，设公交车停车位8个，为Ⅱ类停车库，设疏散口4个，地下室出入口一个，上部建筑疏散楼梯出入口两个，电梯厅出入口一个，二层停车库出入口一个。

[illegible]